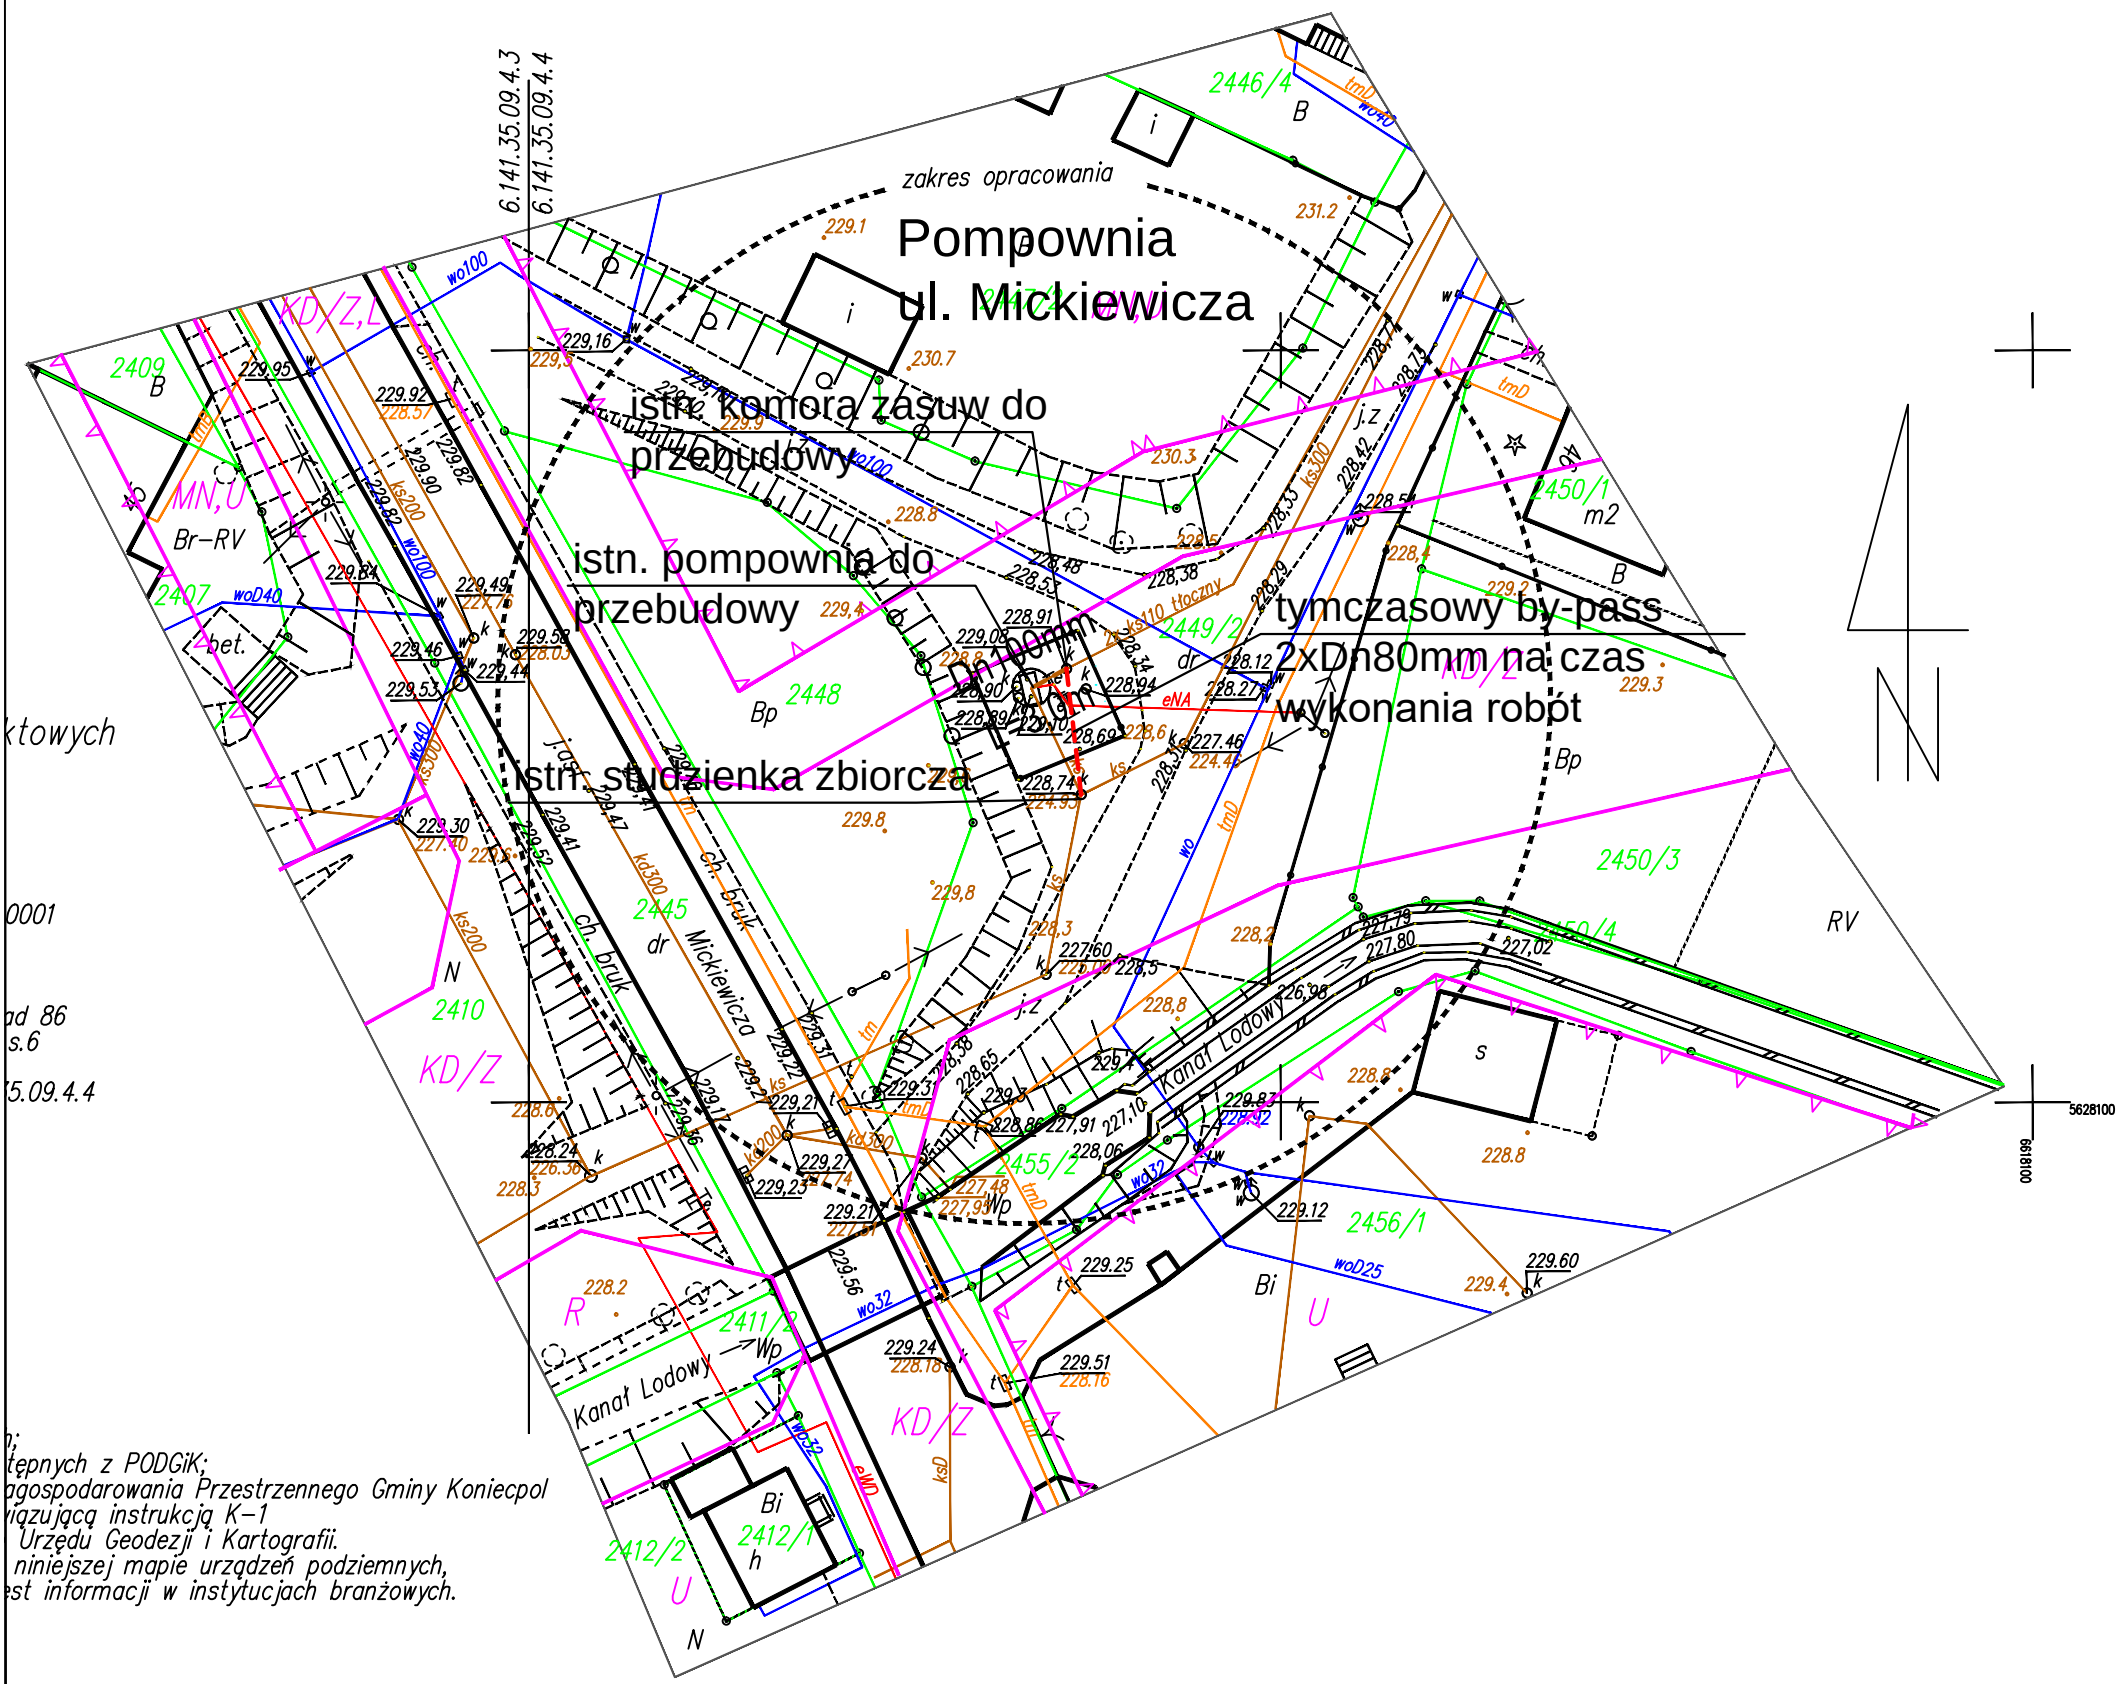


ktowych

0001

ad 86
s.6

5.09.4.4

tępnych z PODGiK;
agospodarowania Przestrzennego Gminy Koniecpol
iązującą instrukcją K-1
Urzędu Geodezji i Kartografii.
niniejszej mapie urządzeń podziemnych,
est informacji w instytucjach branżowych.

LEGENDA:

- ZAKRES AKTUALIZACJI MAPY DO CELÓW PROJ.
- PROJ. KANALIZACJA SANITARNA TŁOCZNA
- PROJ. WEWNĘTRZNA SIEĆ ENEREGTYCZNA
- ISTN. KANALIZACJA
- ISTN. WODOCIĄG
- ISTN. KABEL TELETECHNICZNY
- ISTN. KABEL ENERGETYCZNY
- GRANICE DZIAŁEK EWIDENCYJNYCH
- NUMERY DZIAŁEK EWIDENCYJNYCH

3917

PRACOWNIA PROJEKTOWA SANKAT

Pracownia Projektowa SANKAT
mgr inż. Katarzyna Październerny
41-508 Chorzów
ul. Główna 10
www.sankat.pl
e-mail: biuro@sankat.pl

INWESTOR:
GMINA KONIECPOL
UL. CHRZĄSTOWSKA 6A, 42-230 KONIECPOL

ZADANIE:
"BUDOWA SIECI KANALIZACJI SANITARNEJ I DESZCZOWEJ W KONIECPOLU: ZADANIE NR I, ZADANIE NR II, ZADANIE NR III"

ZADANIE NR II PN. "REJON UL. ŻEROMSKIEGO I UL. CHRZĄSTOWSKIEJ"

STADIUM: **PROJEKT WYKONAWCZY**

BRANŻA: **SANITARNA**

OPRACOWANIE: **KANALIZACJA SANITARNA WRAZ Z PRZYŁĄCZAMI**

KATEGORIA OBIEKTU BUDOWLANEGO: **XXVI**

TYTUŁ RYSUNKU: **PLAN SYTUACYJNY POMPOWNIA ul. MICKIEWICZA**

RYSUNEK NR: **KS 02.02**

PROJEKTANT:	MGR INŻ. KATARZYNA PAŹDZIERNY	UPR.BUD. 644/02	SKALA: 1:500
	MGR INŻ. KRZYSZTOF NAWROCKI	UPR.BUD. SLK/1930/POOS/07	DATA: WRZESIEŃ 2016
SPRAWDZAJĄCY:	INŻ. MICHAŁ CEBULA	UPR.BUD. SLK/1755/POOS/07	