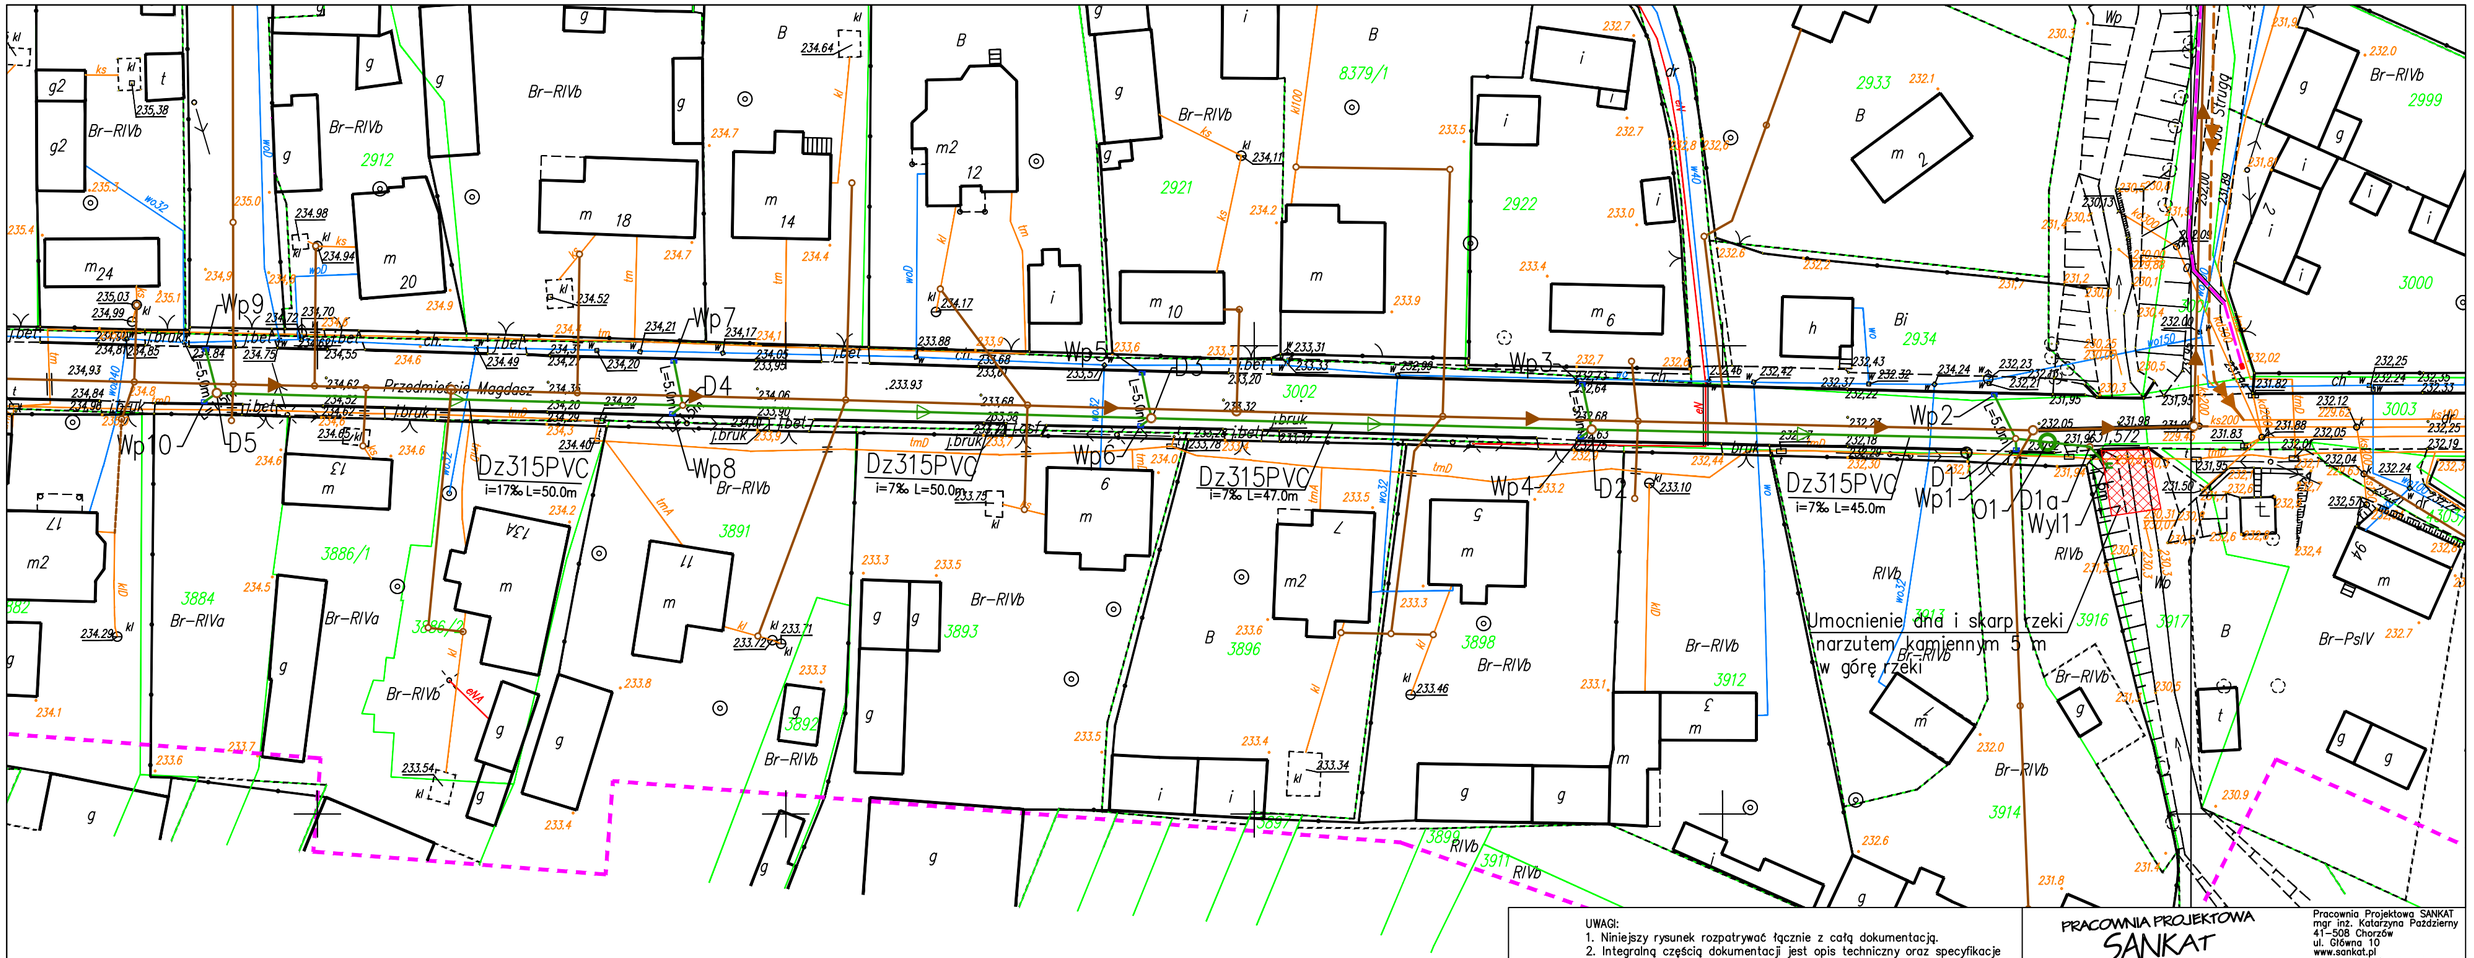


UWAGI:
1. Niniejszy rysunek rozpatrywać łącznie z całą dokumentacją.
2. Integralną częścią dokumentacji jest opis techniczny oraz specyfikacje techniczne wykonania i odbioru robót.

LEGENDA:

- ZAKRES AKTUALIZACJI MAPY DO CELÓW PROJ.
- PROJ. KANALIZACJA SANITARNA
- PROJ. KANALIZACJA DESZCZOWA
- ZAKRES UMOCNIENIA SKARP I DNA RZEKI
- PROJ. RURA PRZEWIERTOWA
- PROJ. RURA OCHRONNA NA ISTN. KABLACH
- ISTN. KANALIZACJA
- ISTN. WODOCIĄG
- ISTN. KABEL TELETECHNICZNY
- ISTN. KABEL ENERGETYCZNY
- GRANICE DZIAŁEK EWIDENCYJNYCH
- 3917 – NUMERY DZIAŁEK EWIDENCYJNYCH

PRACOWNIA PROJEKTOWA SANKAT
Pracownia Projektowa SANKAT
mgr inż. Katarzyna Październy
41-508 Chorzów
ul. Główna 10
www.sankat.pl
e-mail: biuro@sankat.pl

INWESTOR:
GMINA KONIECPOL
UL. CHRZĄSTOWSKA 6A, 42-230 KONIECPOL

ZADANIE:
"BUDOWA SIECI KANALIZACJI SANITARNEJ I DESZCZOWEJ W KONIECPOLU: ZADANIE NR I, ZADANIE NR II, ZADANIE NR III"
ZADANIE NR I PN. "DZIELNICA MAGDASZ" – ETAP 1

STADIUM: PROJEKT WYKONAWCZY
BRANŻA: SANITARNA
OPRACOWANIE:
KANALIZACJA DESZCZOWA
KATEGORIA OBIEKTU BUDOWLANEGO: XXVI

TYTUŁ RYSUNKU:
PLAN SYTUACYJNY

RYSUNEK NR: KD 02

PROJEKTANT:
MGR INŻ. KATARZYNA PAŹDZIERNY UPR.BUD. 644/02
MGR INŻ. KRZYSZTOF NAWROCKI UPR.BUD. SLK/1930/POOS/07
SPRAWDZAJĄCY:
INŻ. MICHAŁ CEBULA UPR.BUD. SLK/1755/POOS/07

SKALA: 1:500
DATA: WRZESIEŃ 2016