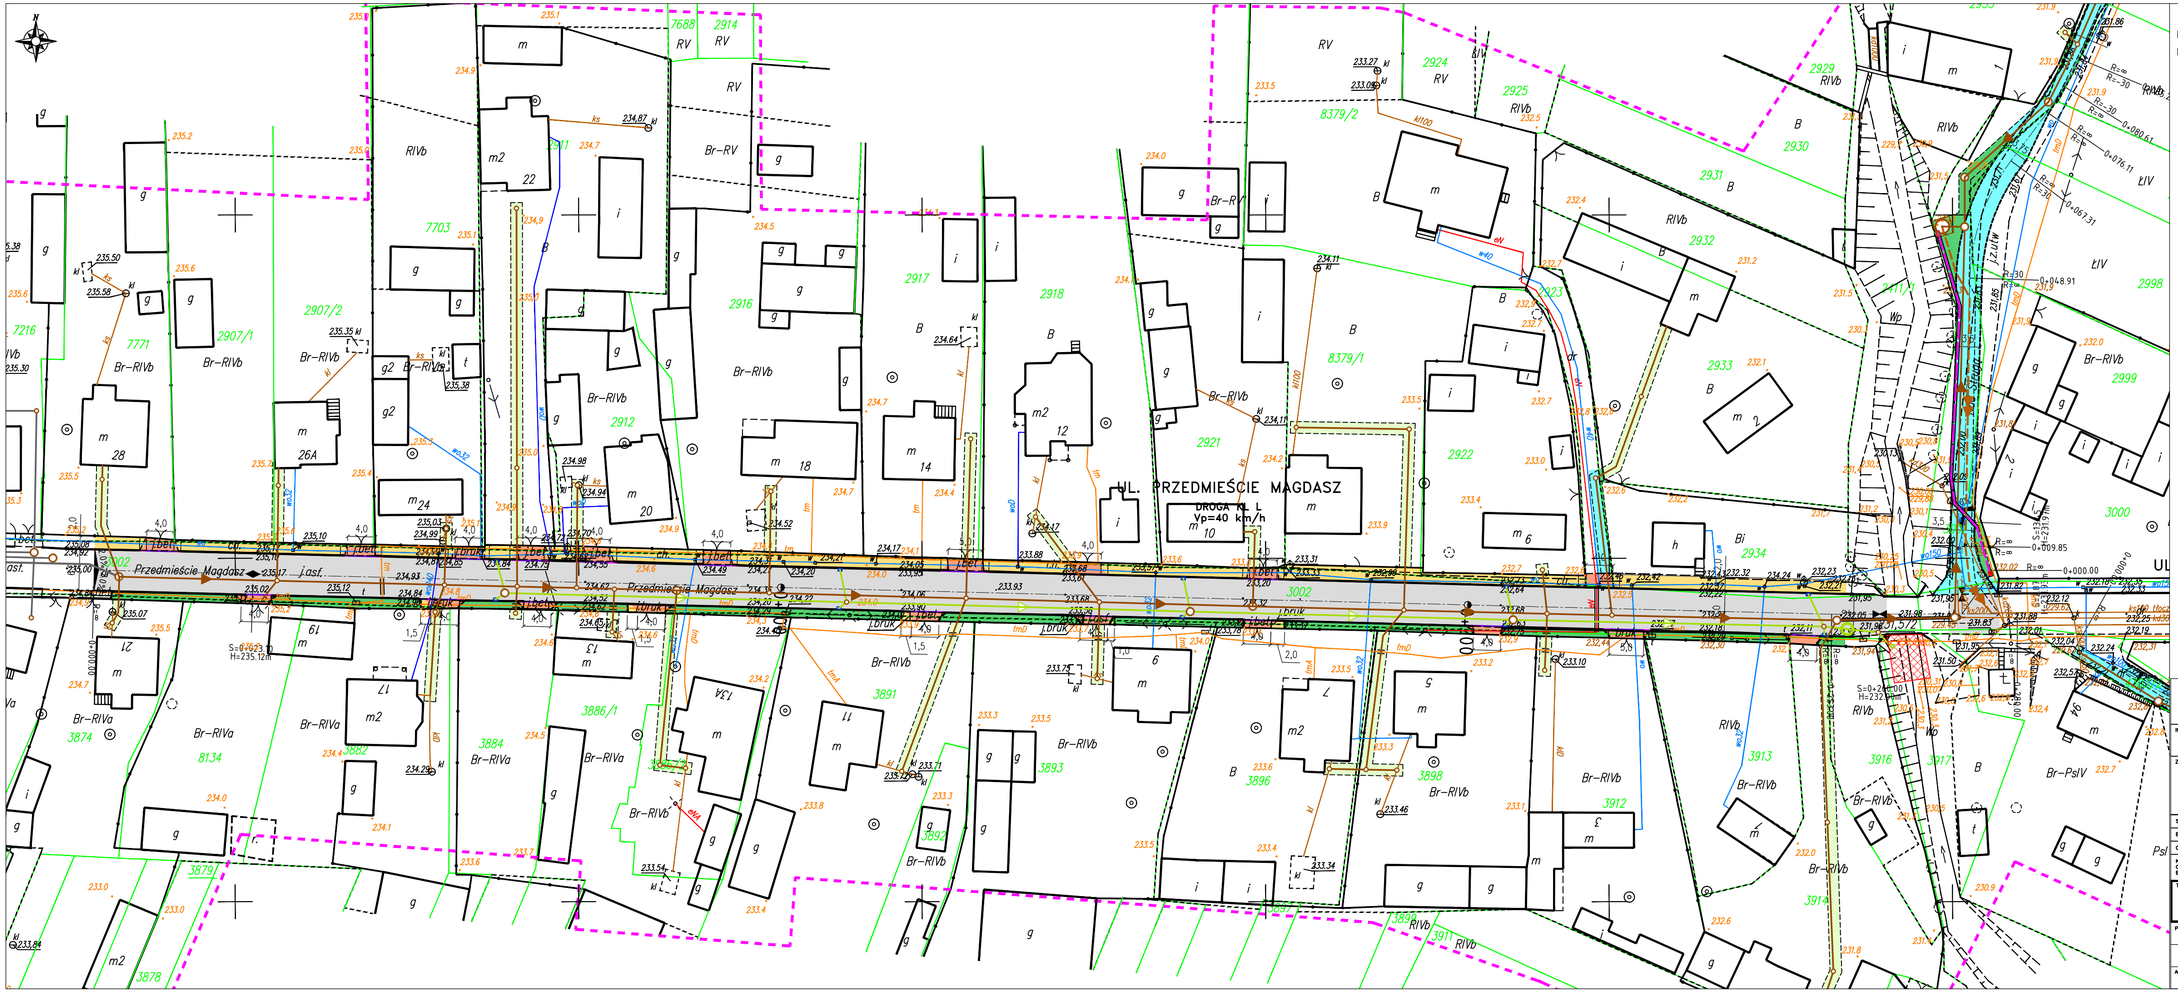


LEGENDA:

Niniejszy rysunek rozpatrywać łącznie z całą dokumentacją

Integralną częścią dokumentacji jest opis

GRANICE DZIAŁEK

ISTNIEJĄCE ZAGOSPODAROWANIE:

IST. WODOCIĄG

IST. KANALIZACJA

IST. ELEKTROENERGETYKA

IST. TELETECHNIKA

ELEMENTY PROJEKTOWANEJ INFRASTRUKTURY:

KANALIZACJA SANITARNA

KANALIZACJA SANITARNA TŁOCZNA

KANALIZACJA DESZCZOWA

ELEMENTY ODTWARZANYCH DRÓG:

ZAKRES PEŁNYCH ROBÓT ODTWORZENIOWYCH

KRAWĘŻNIK

KRAWĘDŹ JEZDNI

KRAWĘŻNIK NAJAZDOWY

KRAWĘŻNIK SKOŚNY

OBRZEŻE

NAWIERZCHNIA DRÓG BITUMICZNYCH Z BETONU ASFALTOWEGO

NAWIERZCHNIA ZJAZDÓW Z KOSTKI BETONOWEJ

NAWIERZCHNIA CHODNIKÓW Z KOSTKI BETONOWEJ

NAWIERZCHNIA DRÓG SZUTROWYCH Z KRUSZYWA

ZIELENIEC HUMUS OBSIANY TRAWĄ

NAWIERZCHNIA NA TERENACH PRYWATNYCH ZGODNA Z USTALENIAMI Z WŁAŚCICIELEM

PRACOWNIA PROJEKTOWA SANKAT

Pracownia Projektowa SANKAT
mgr inż. Katarzyna Pazdzierny
41-508 Chorzów
ul. Główna 10
www.sankat.pl
e-mail: biuro@sankat.pl

INWESTOR: GMINA KONIECPOL
UL. CHRZĄSTOWSKA 6A, 42-230 KONIECPOL

ZADANIE: "BUDOWA SIECI KANALIZACJI SANITARNEJ I DESZCZOWEJ W KONIECPOLU: ZADANIE NR I, ZADANIE NR II, ZADANIE NR III"
ZADANIE NR I PN. "DZIELNICA MAGDASZ" – ETAP 1

STADIUM: PROJEKT WYKONAWCZY

BRANŻA: DROGOWA

OPRACOWANIE: ODTWORZENIE NAWIERZCHNI

KATEGORIA OBIEKTU BUDOWLANEGO: IV

TYTUŁ RYSUNKU: PLAN SYTUACYJNY

RYSUNEK NR: D 2.1

PROJEKTANT: INŻ. MICHAŁ SOBCZYK UPRAWN. SLK/1498/POOD/06

AUTOR OPRACOWANIA: INŻ. MICHAŁ SOBCZYK

SKALA: 1:500

DATA: SIERPIEŃ 2016