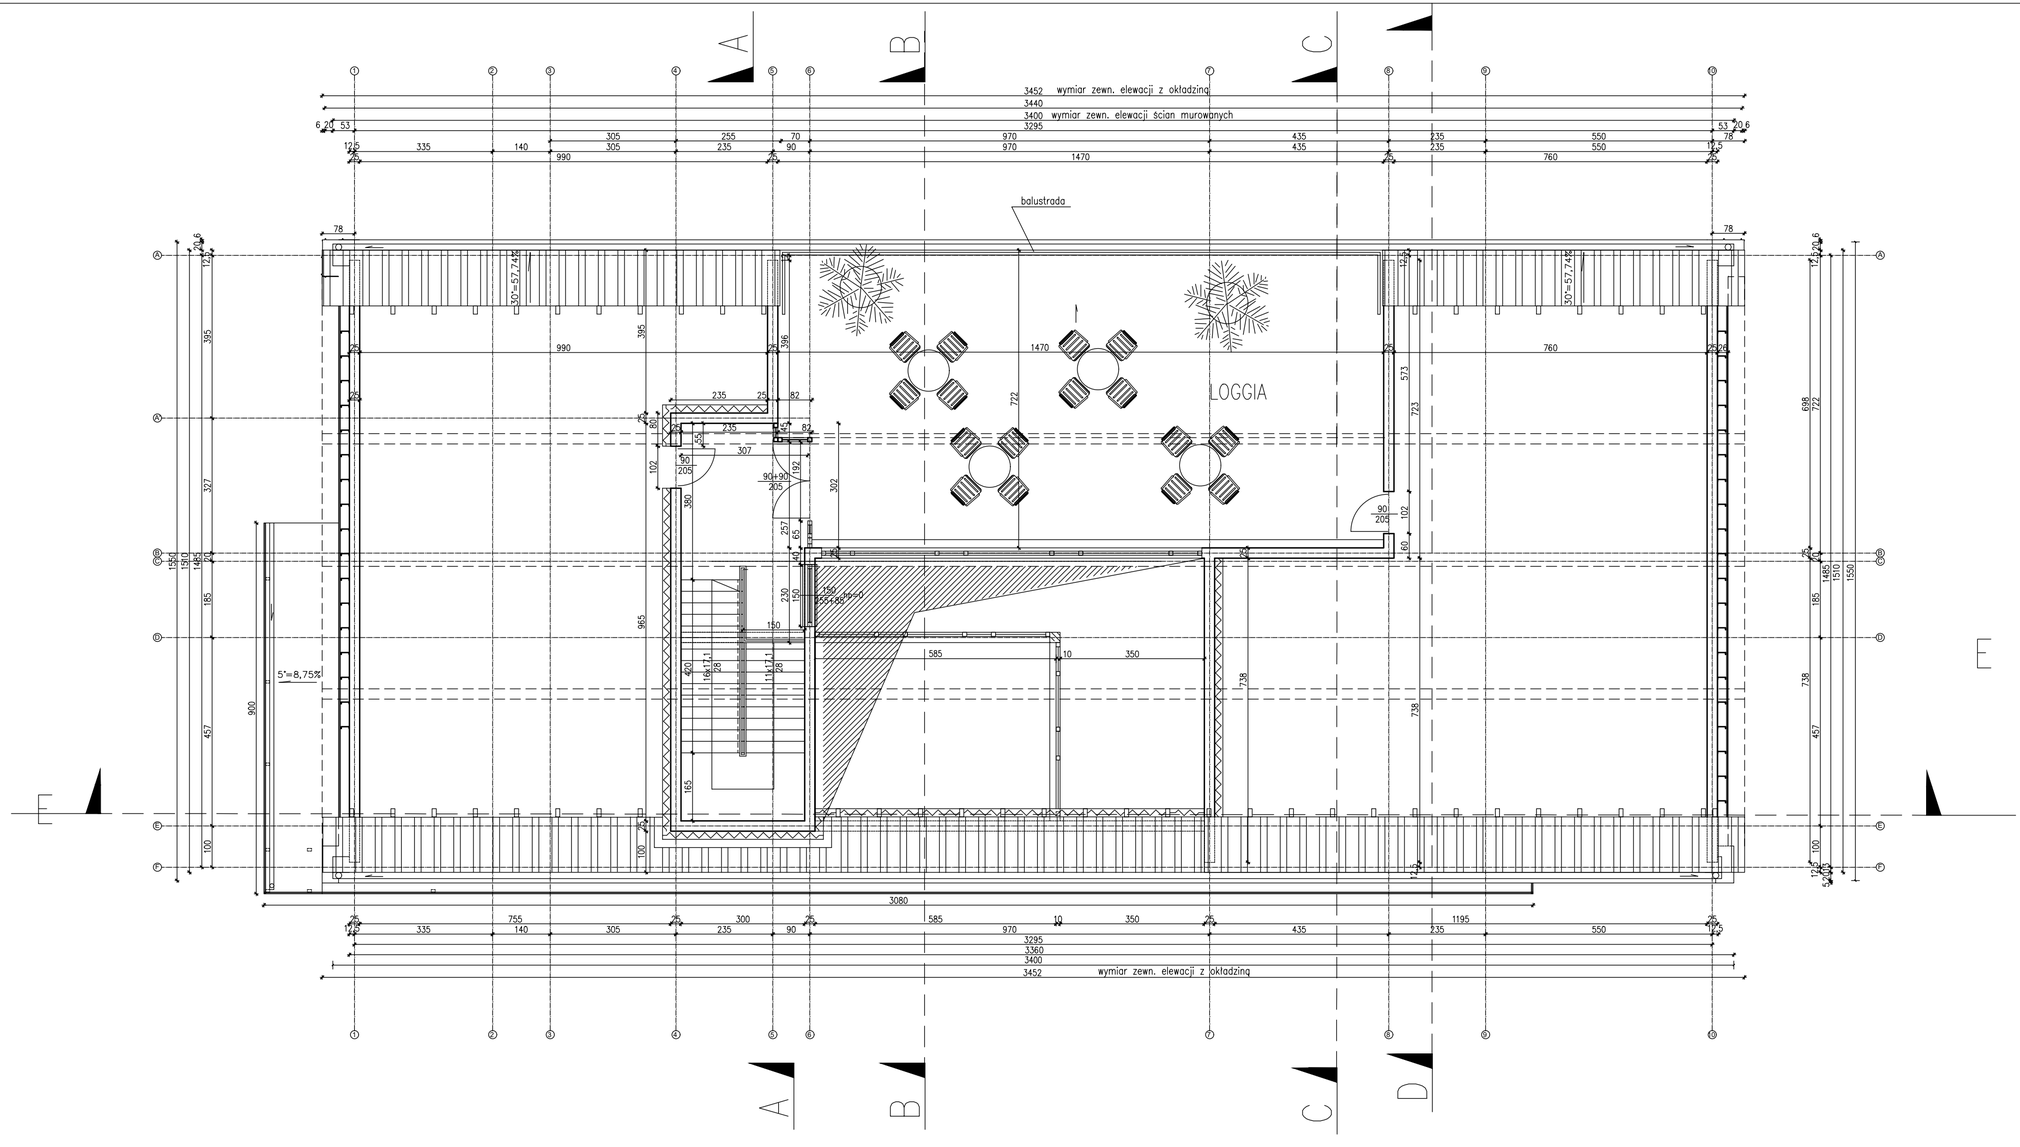


LEGENDA:

- wpust kanalizacyjny podłogowy z syfonem
- armatura czerpalna ze złączką do węża
- K1 pion kanalizacyjny
- Pd1 pion deszczowy
- W1 pion wentylacyjny wentylacji mechanicznej
- hs=2,62m wysokość pomieszczenia mierzona od posadzki do spodu stropu
- hsp=2,62m wysokość pomieszczenia mierzona od posadzki do sufitu podwieszanego

PRIMTECH
Szymon
Kita
tel:
506-340-000
www.primtech.pl

Funkcja	Imię i nazwisko	Nr uprawnień	Podpis
Projektował br.arch.	mgr inż. arch. Magdalena Darnik-Morawiec	4/SLOKK/2019	
Sprawdził br. arch.	mgr inż. arch. Leszek Horzela	15/98	
Projektował br.konstr	mgr inż. Szymon Kita	SKL/4918/PBKb/16	
Sprawdził br.konstr.	mgr inż. Daniel Klimek	SLK/2757/POOK/09	

Lokalizacja: 42-230 Koniecpol, ul. Chrząstowska działki nr 1801/1, 1801/2 i 1801/4

Nazwa projektu/Obiekt: Rozbudowa i przebudowa wieloobiektowego kompleksu sportowego w Koniecpolu

Inwestor: GMINA TARNOWSKIE GÓRY UL. RYNEK 4 42-600 TARNOWSKIE GÓRY

Nazwa rysunku: RZUT PODDASZA

Data: STYCZEŃ 2022 r.

Faza proj.: PROJEKT ARCH.-BUDOWLANY

Skala: 1:100

Nr rysunku: A-02

Nr egz.:

Korzystanie z rozwiązań technicznych zawartych w niniejszym projekcie, w zakresie przekraczającym ustalenia umowy na opracowanie dokumentacji, wymaga pisemnego zezwolenia: PRIMTECH Szymon Kita