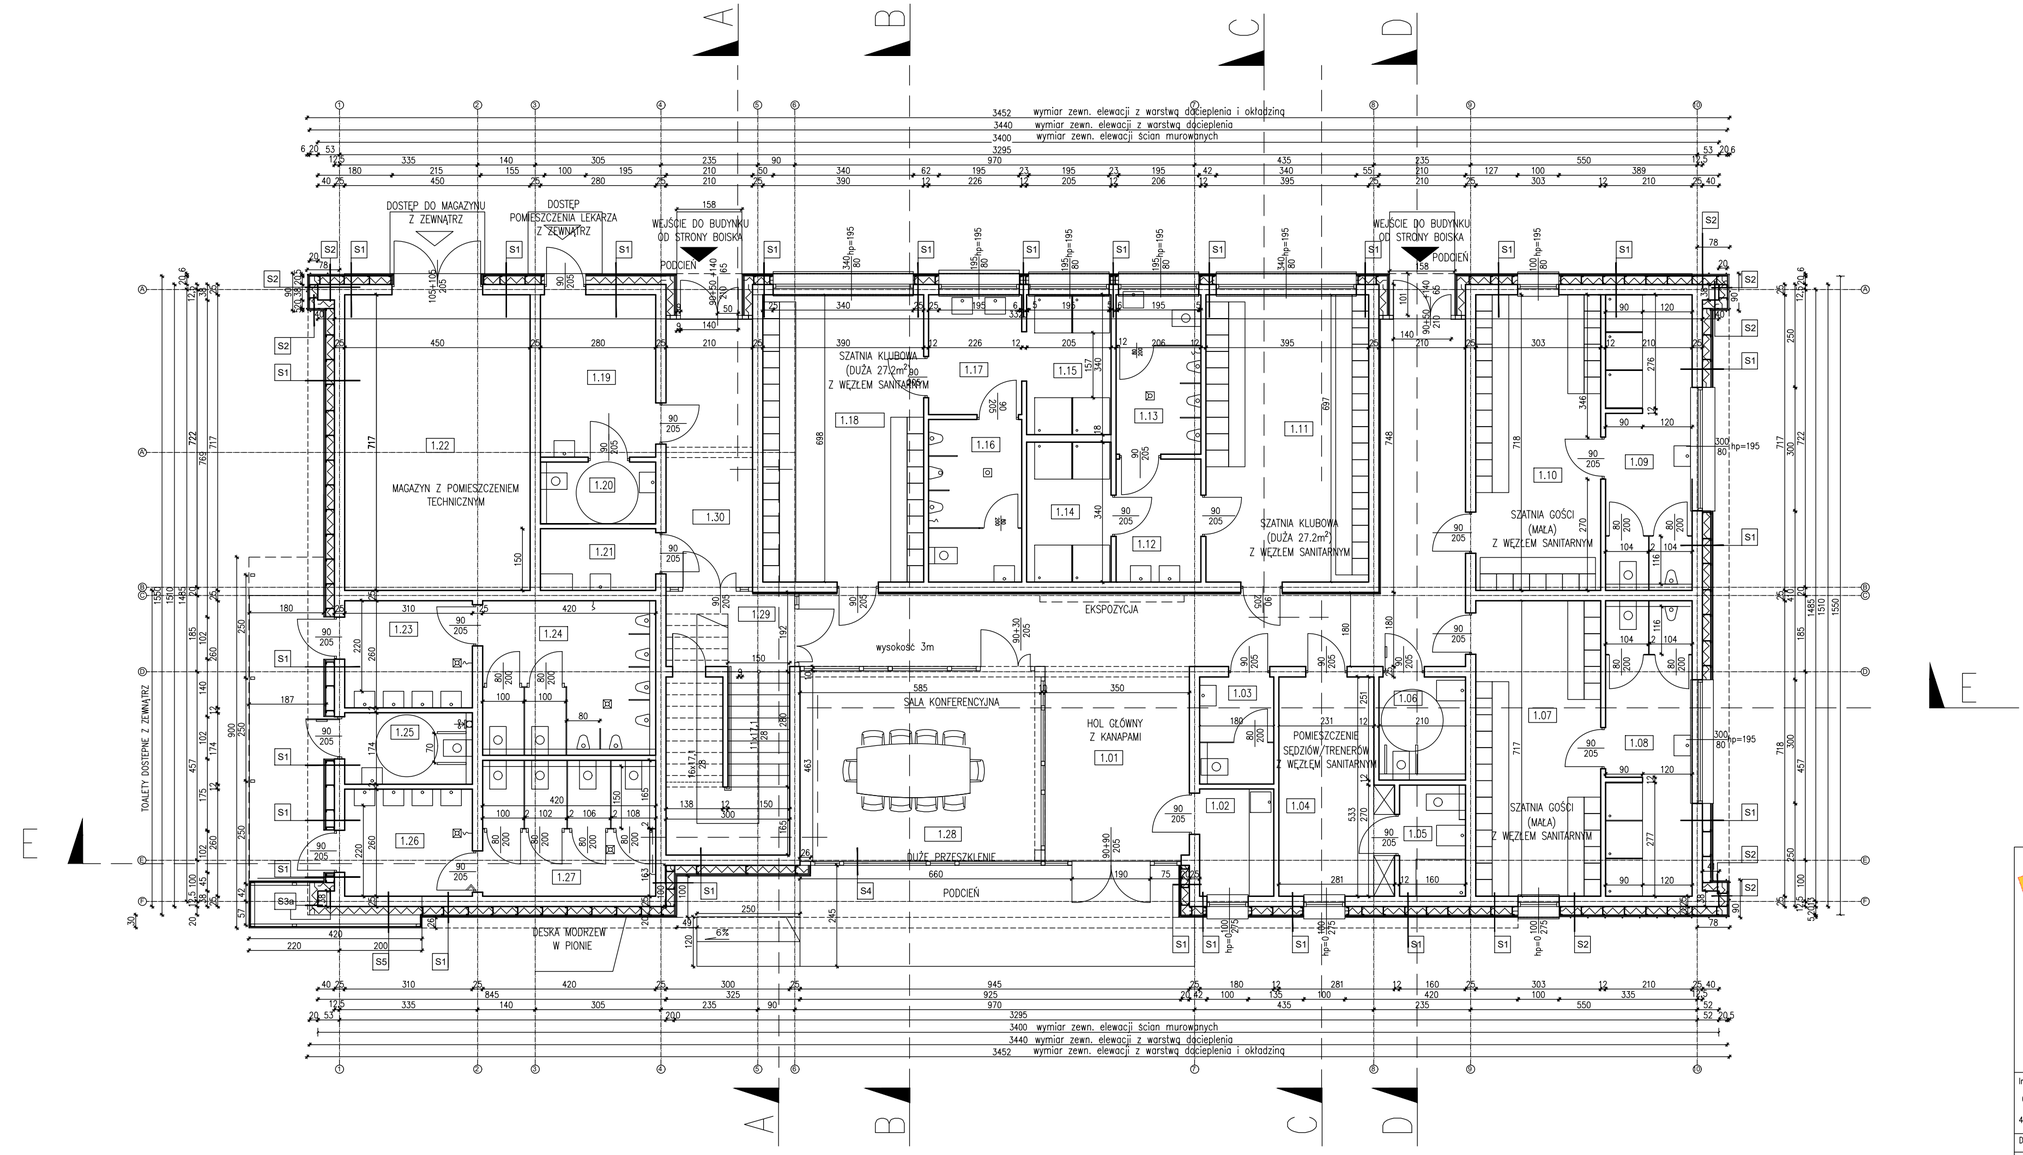


ZESTAWIENIE POWIERZCHNI - PARTER			
S	1.01	59,51	hol główny z komunikacją
S	1.02	4,68	pomieszczenie pomocnicze dla Sali konferencyjnej
S	1.03	4,68	wc
S	1.04	13,63	pomieszczenie sędziów / trenerów
S	1.05	4,31	łazienka
S	1.06	5,26	łazienka
S	1.07	21,74	szatnia dla gości
S	1.08	15,06	umywalnia z natryskami
S	1.09	15,06	umywalnia z natryskami
S	1.10	21,74	szatnia dla gości
S	1.11	27,57	szatnia klubowa
S	1.12	6,15	przedsionek umywalni z natryskami
S	1.13	7,97	wc
S	1.14	6,96	natryski
S	1.15	6,96	natryski
S	1.16	8,92	wc
S	1.17	6,57	przedsionek umywalni z natryskami
S	1.18	27,20	szatnia klubowa
S	1.19	11,03	pomieszczenie masażysty / lekarza
S	1.20	4,20	łazienka
S	1.21	4,20	pom. porządkowe
S	1.22	32,28	magazyn z pomieszczeniem technicznym
S	1.23	8,05	przedsionek WC
S	1.24	15,77	pomieszczenie WC
S	1.25	5,37	pomieszczenie WC
S	1.26	8,05	przedsionek WC
S	1.27	13,86	pomieszczenie WC
S	1.28	5,62	przedsionek klatki schodowej
S	1.29	27,05	sala konferencyjna
S	1.30	13,64	hol boczny
		413,09	

PRIMTECH
Szymon
Kita
tel:
506-340-000
www.primtech.pl

Funkcja	Imię i nazwisko	Nr uprawnień	Podpis
Projektował br.arch.	mgr inż. arch. Magdalena Domik-Morawiec	4/SLOKK/2019	
Sprawdził br. arch.	mgr inż. arch. Leszek Horzela	15/98	
Projektował br.konstr.	mgr inż. Szymon Kita	SKL/4918/PBKb/16	
Sprawdził br.konstr.	mgr inż. Daniel Klimek	SLK/2757/POOK/09	

Lokalizacja: 42-230 Koniecpol, ul. Chrząstowska działki nr 1801/1, 1801/2 i 1801/4

Nazwa projektu/Obiekt: Rozbudowa i przebudowa wieloobiektowego kompleksu sportowego w Koniecpolu

Inwestor: GMINA TARNOWSKIE GÓRY UL. RYNEK 4 42-600 TARNOWSKIE GÓRY

Nazwa rysunku: RZUT PARTERU

Data: STYCZEŃ 2022 r.

Faza proj.: PROJEKT ARCH.-BUDOWLANY

Skala: 1:100

Nr rysunku: A-01

Nr egz.:

Korzystanie z rozwiązań technicznych zawartych w niniejszym projekcie, w zakresie przekraczającym ustalenia umowy na opracowanie dokumentacji, wymaga pisemnego zezwolenia: PRIMTECH Szymon Kita