



RZUT TRYBUNY

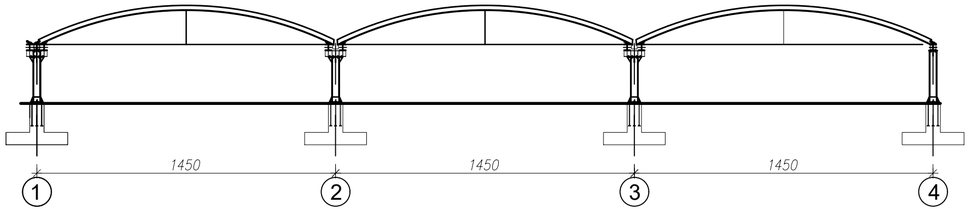

ZADASZENIE- PRZEKRÓJ POPRZECZNY

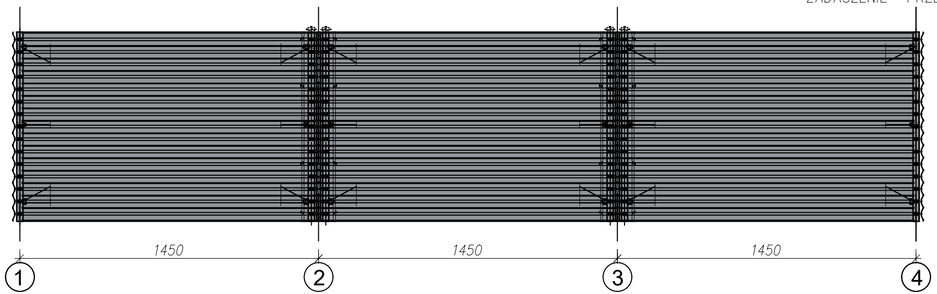

ZADASZENIE- RZUT DACHU

PRIMTECH Szymon Kita
tel: 506-340-000
www.primtech.pl

Funkcja	Imię i nazwisko	Nr uprawnień	Podpis
Projektował br.arch.	mgr inż. arch. Magdalena Darnik-Morawiec	4/SLOKK/2019	
Sprawdził br. arch.	mgr inż. arch. Leszek Horzela	15/98	
Projektował br.konstr.	mgr inż. Szymon Kita	SKL/4918/PBKb/16	
Sprawdził br.konstr.	mgr inż. Daniel Klimek	SLK/2757/POOK/09	

Lokalizacja: 42-230 Koniecpol, ul. Chrząstowska działki nr 1801/1, 1801/2 i 1801/4

Inwestor:
GMINA TARNOWSKIE GÓRY
UL. RYNEK 4
42-600 TARNOWSKIE GÓRY

Nazwa projektu/Obiekt:
Rozbudowa i przebudowa wieloobiektowego kompleksu sportowego w Koniecpolu

GMINA TARNOWSKIE GÓRY
UL. RYNEK 4
42-600 TARNOWSKIE GÓRY

Nazwa rysunku:
TRYBUNY

STYCZEŃ 2022 r.

Faza proj.: PROJEKT ARCH.-BUDOWLANY
Skala: 1:200
Nr rysunku: A-06a
Nr egz.:

Korzystanie z rozwiązań technicznych zawartych w niniejszym projekcie, w zakresie przekraczającym ustalenia umowy na opracowanie dokumentacji, wymaga pisemnego zezwolenia: PRIMTECH Szymon Kita