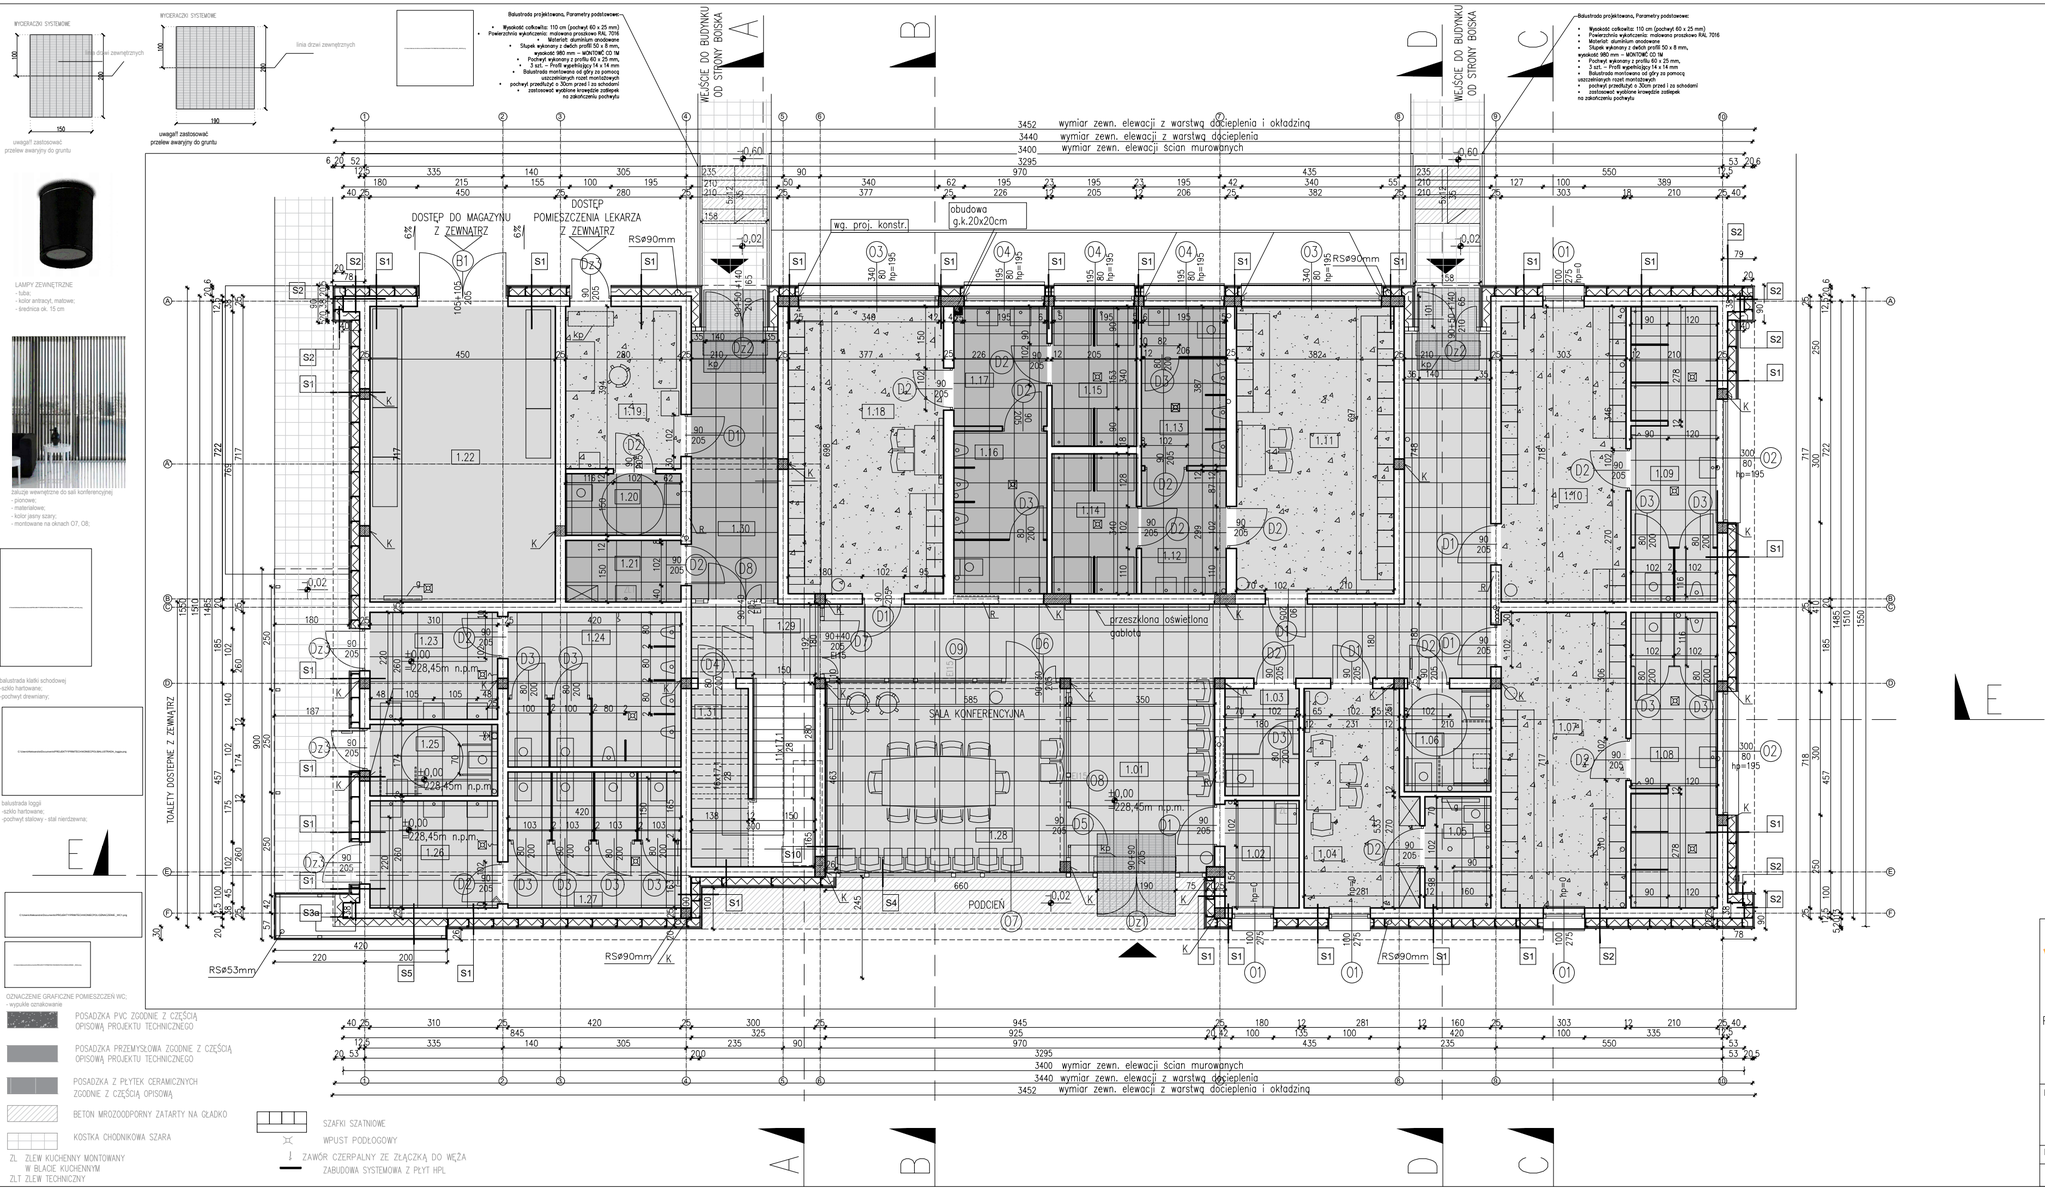


LAMPY ZEWNĘTRZNE
- tuba:
- kolor antracyt, matowe;
- średnica ok. 15 cm

żaluzje wewnętrzne do sali konferencyjnej
- poziowe;
- materiałowe;
- kolor jasny szary;
- montowane na oknach O7, O8;

balustrada klatki schodowej
-szkło hartowane;
-pochwyt drewniany;

balustrada loggii
-szkło hartowane;
-pochwyt stalowy - stal nierdzewna;

OZNACZENIE GRAFICZNE POMIESZCZEŃ WC:
- wysokie oznakowanie

- POSADZKA PVC ZGODNIE Z CZĘŚCIĄ OPISOWĄ PROJEKTU TECHNICZNEGO
- POSADZKA PRZEMYSŁOWA ZGODNIE Z CZĘŚCIĄ OPISOWĄ PROJEKTU TECHNICZNEGO
- POSADZKA Z PŁYTEK CERAMICZNYCH ZGODNIE Z CZĘŚCIĄ OPISOWĄ
- BETON MROZOODPORNY ZATARTY NA GŁADKO
- KOSTKA CHODNIKOWA SZARA

ZL - ZLEW KUCHENNY MONTOWANY W BLACIE KUCHENNYM
ZLT- ZLEW TECHNICZNY

SZAFKI SZATNIOWE
WPUST PODŁOGOWY
ZAWÓR CZERPALNY ZE ZŁĄCZKĄ DO WĘŻA
ZABUDOWA SYSTEMOWA Z PŁYT. HPL

LEGENDA:

kp	kurtyna powietrzna wg projektu instalacji grzewczych
R	otwór w ścianie na szafkę podtynkową z rozdzielaczem wg proj. instalacji grzewczych
g	grzejnik elektryczny wg projektu instalacji grzewczych
	ogrzewanie podłogowe wg projektu instalacji grzewczych
K	wg. projektu konstrukcji - baterie prysznicowe - podtynkowe - w kabinie prysznicowej zamontowana kotara na drążku stalowym, nierdzewnym;

ZESTAWIENIE POWIERZCHNI - PARTER

S	1.01	59,51	hol główny z komunikacją
S	1.02	4,68	pomieszczenie pomocnicze dla Sali konferencyjnej
S	1.03	4,68	wc
S	1.04	13,63	pomieszczenie sędziów / trenerów
S	1.05	4,31	łazienka
S	1.06	5,26	łazienka
S	1.07	21,74	szatnia dla gości
S	1.08	15,06	umywalnia z natryskami
S	1.09	15,06	umywalnia z natryskami
S	1.10	21,74	szatnia dla gości
S	1.11	26,66	szatnia klubowa
S	1.12	6,15	przedsionek umywalni z natryskami
S	1.13	7,97	wc
S	1.14	6,96	natryski
S	1.15	6,96	natryski
S	1.16	8,92	wc
S	1.17	6,57	przedsionek umywalni z natryskami
S	1.18	26,29	szatnia klubowa
S	1.19	11,03	pomieszczenie masażysty / lekarza
S	1.20	4,20	łazienka
S	1.21	4,20	pom. porządkowe
S	1.22	32,28	magazyn z pomieszczeniem technicznym
S	1.23	8,05	przedsionek WC
S	1.24	15,77	pomieszczenie WC
S	1.25	5,37	pomieszczenie WC
S	1.26	8,05	przedsionek WC
S	1.27	13,86	pomieszczenie WC
S	1.28	5,62	przedsionek klatki schodowej
S	1.29	27,05	sala konferencyjna
S	1.30	13,64	hol boczny
S	1.31	4,31	pomieszczenie pomocnicze
		415,58	

	Funkcja	Imię i nazwisko	Nr uprawnień / Podpis
PRIMTECH Szymon Kita tel: 506-340-000 www.primtech.pl	Projektował br.arch.	mgr inż. arch. Magdalena Dornik-Morawiec	4/SLOKK/2019
	Sprawdził br. arch.	mgr inż. arch. Leszek Horzela	15/98
	Lokalizacja:	42-230 Koniecpol, ul. Chrzęstowska działki nr 1801/1, 1801/2 i 1801/4	

Nazwa projektu/Obiekt:
Rozbudowa i przebudowa wieloobiektowego kompleksu sportowego w Koniecpolu

Inwestor:
Gmina Koniecpol
Chrzęstowska 6A
42-230 Koniecpol

Nazwa rysunku:
RZUT PARTERU

PROJEKT TECHNICZNY / WYKONAWCZY

Nr rysunku: A-01

Nr egz.:

Data: LUTY 2022 r.

Skala: 1:100

Korzystanie z rozwiązań technicznych zawartych w niniejszym projekcie, w zakresie przekraczającym ustalenia umowy na opracowanie dokumentacji, wymaga pisemnego zezwolenia: PRIMTECH Szymon Kita