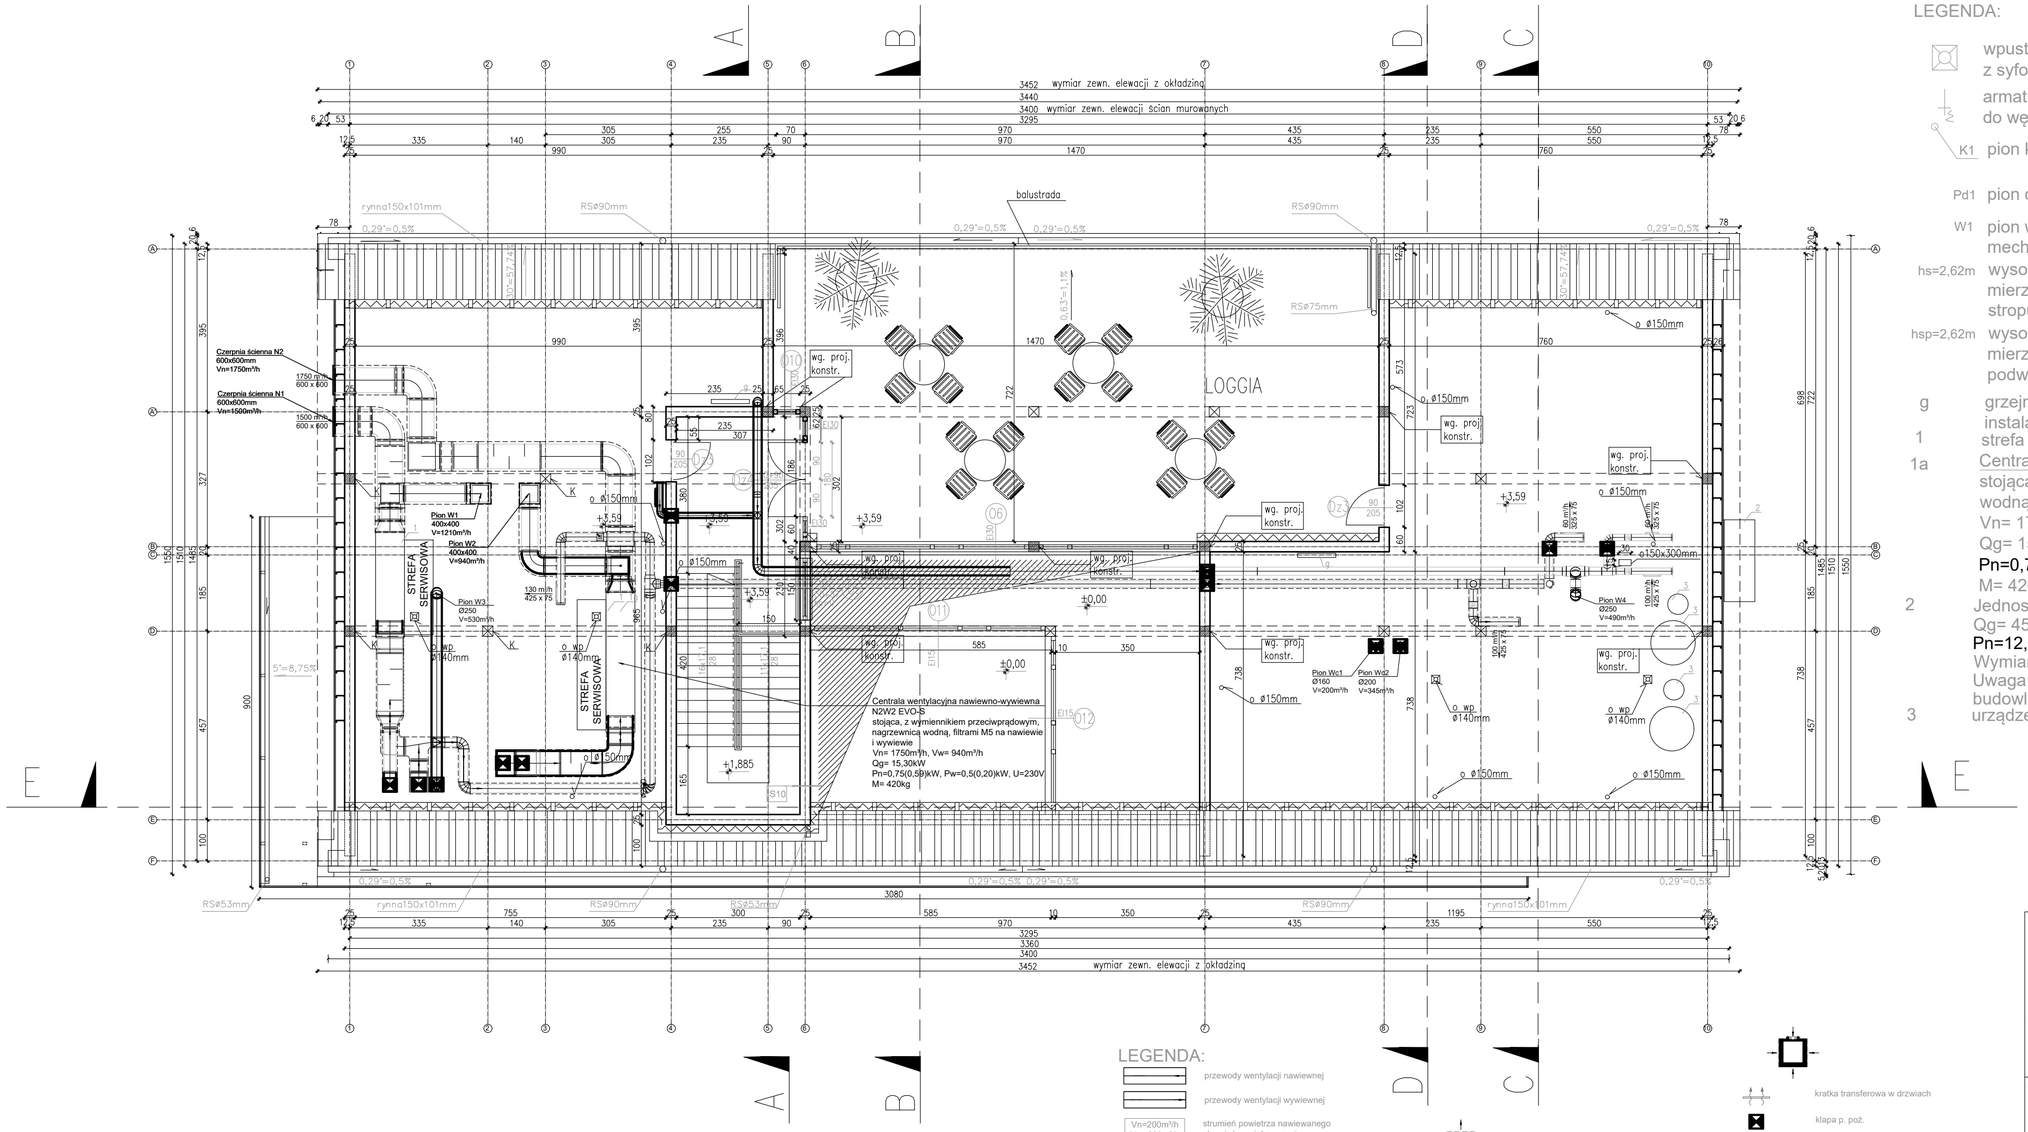


LEGENDA:

- wpust kanalizacyjny podłogowy z syfonem
- armatura czerpalna ze złączką do węża
- K1 pion kanalizacyjny
- Pd1 pion deszczowy
- W1 pion wentylacyjny wentylacji mechanicznej
- hs=2,62m wysokość pomieszczenia mierzona od posadzki do spodu stropu
- hsp=2,62m wysokość pomieszczenia mierzona od posadzki do sufitu podwieszanego
- g grzejnik elektryczny wg projektu instalacji grzewczych
- 1 strefa serwisowa
- 1a Centrala wentylacyjna nawiewno-wywiewna N2W2 EVO-S stojąca, z wymiennikiem przeciwprądowym, nagrzewnicą wodną, filtrami M5 na nawiewie i wywiewie Vn= 1750m³/h, Vw= 940m³/h Qg= 15,30kW Pn=0,75(0,59)kW, Pw=0,5(0,20)kW, U=230V M= 420kg
- 2 Jednostka zewnętrzna Qg= 45kW Pn=12,9kW, U=400V Wymiary: HxWxD= 1710x1978x759mm, M= 530kg Uwaga: Montaż jednostek na podkonstrukcji - wg branży budowlanej
- 3 urządzenia techniczne

LEGENDA:

- przewody wentylacji nawiewnej
- przewody wentylacji wywiewnej
- Vn=200m³/h Vw=200m³/h strumień powietrza nawiewanego strumień powietrza wywiewanego
- zawór wentylacyjny - nawiewny / wywiewny
- anemostat sufitowy - nawiewny / wywiewny
- kratka transferowa w drzwiach
- klapa p. poż.
- Rg= +5,36 Rd= +5,00 rzędna góry prowadzenia kanału wentylacyjnego rzędna dna prowadzenia kanału wentylacyjnego

PRIMTECH Szymon Kita tel: 506-340-000 www.primtech.pl	Funkcja	Imię i nazwisko	Nr uprawnień / Podpis
	Projektował br.arch.	mgr inż. arch. Magdalena Dornik-Morawiec	4/SLOKK/2019
	Sprawdził br. arch.	mgr inż. arch. Leszek Horzela	15/98
	Lokalizacja:	42-230 Koniecpol, ul. Chrzęstowska działki nr 1801/1, 1801/2 i 1801/4	
	Nazwa projektu/Obiekt:	Rozbudowa i przebudowa wielooobiektowego kompleksu sportowego w Koniecpolu	
Inwestor: Gmina Koniecpol Chrzęstowska 6A 42-230 Koniecpol	Nazwa rysunku:	RZUT PODDASZA	
Data: LUTY 2022 r.	PROJEKT TECHNICZNY / WYKONAWCZY	Skala: 1:100	Nr rysunku: A-02 / Nr egz.:

Korzystanie z rozwiązań technicznych zawartych w niniejszym projekcie, w zakresie przekraczającym ustalenia umowy na opracowanie dokumentacji, wymaga pisemnego zezwolenia: PRIMTECH Szymon Kita