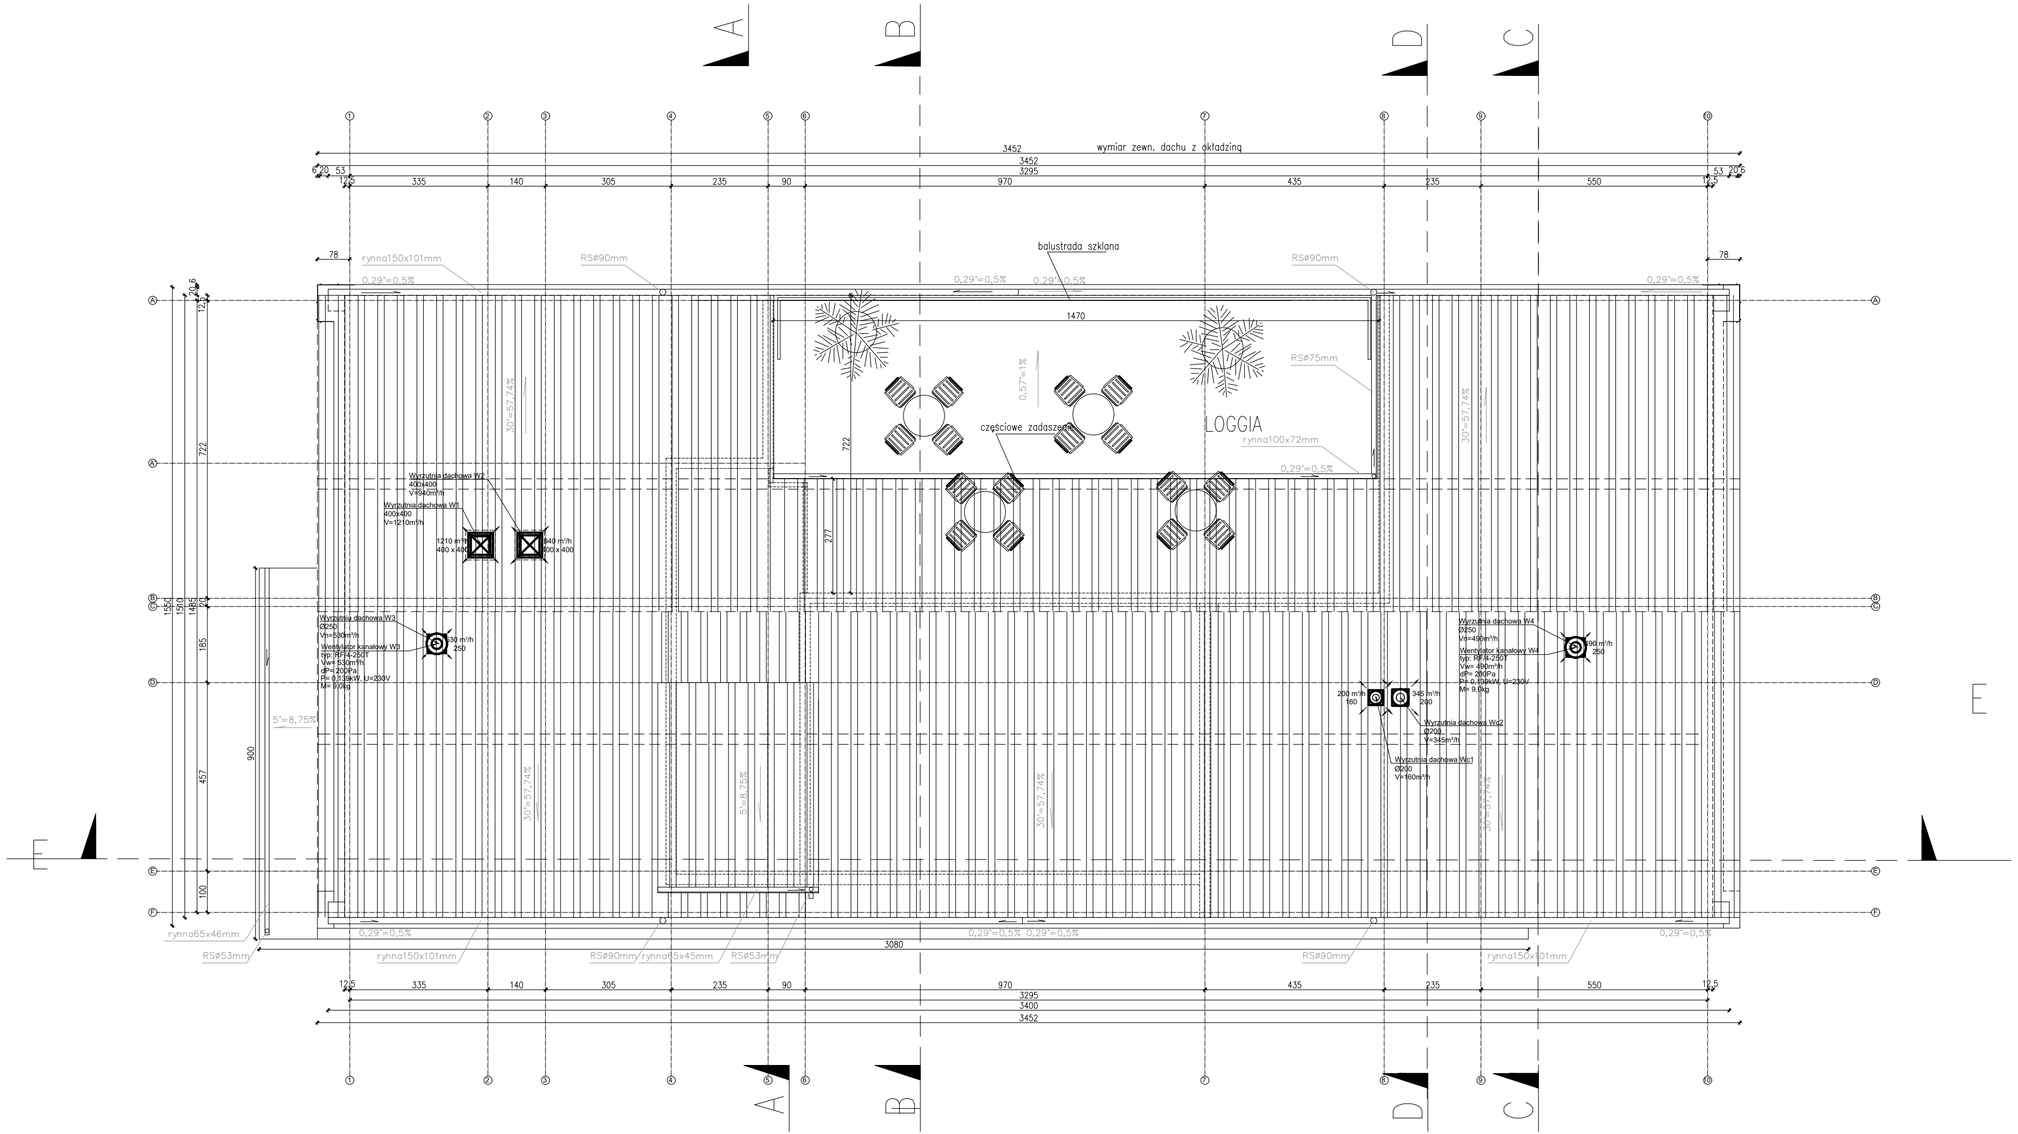


PRIMTECH Szymon Kita tel: 506-340-000 www.primtech.pl	Funkcja	Imię i nazwisko	Nr uprawnień / Podpis
	Projektował br.arch.	mgr inż. arch. Magdalena Dornik-Morawiec	4/SLOKK/2019
	Sprawdził br. arch.	mgr inż. arch. Leszek Horzela	15/98
	Lokalizacja:	42-230 Koniecpol, ul. Chrzęstowska działki nr 1801/1, 1801/2 i 1801/4	
	Nazwa projektu/Obiekt:	Rozbudowa i przebudowa wielobiektowego kompleksu sportowego w Koniecpolu	
Inwestor: Gmina Koniecpol Chrzęstowska 6A 42-230 Koniecpol	Nazwa rysunku:	RZUT DACHU	
	PROJEKT TECHNICZNY / WYKONAWCZY	Nr rysunku: A-03	Nr egz.:
Data: LUTY 2022 r.	Skala: 1:100		

Korzystanie z rozwiązań technicznych zawartych w niniejszym projekcie, w zakresie przekraczającym ustalenia umowy na opracowanie dokumentacji, wymaga pisemnego zezwolenia: PRIMTECH Szymon Kita