

LEGENDA:

1 kanały wentylacyjne wentylacji mechanicznej

2 kanał z klimatyzacji

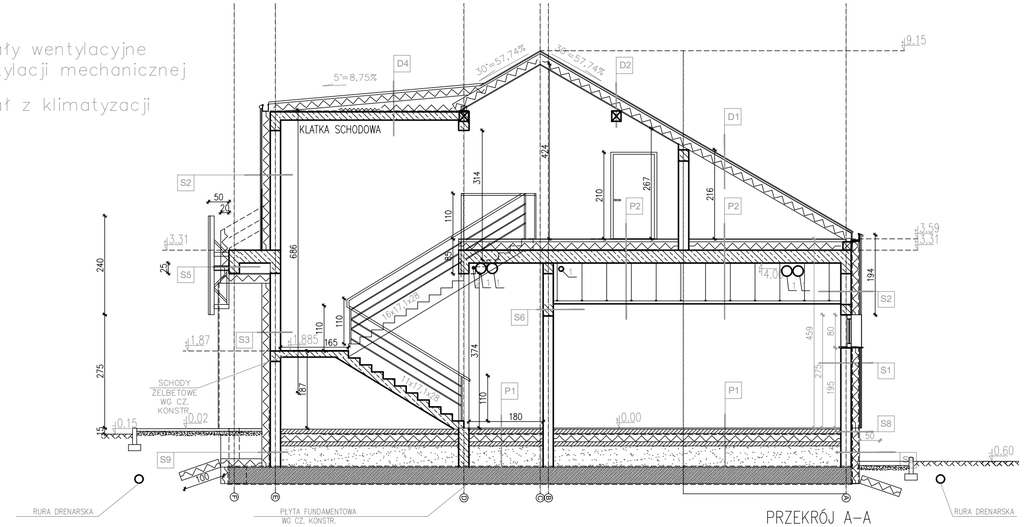


PRZEKRÓJ A–A

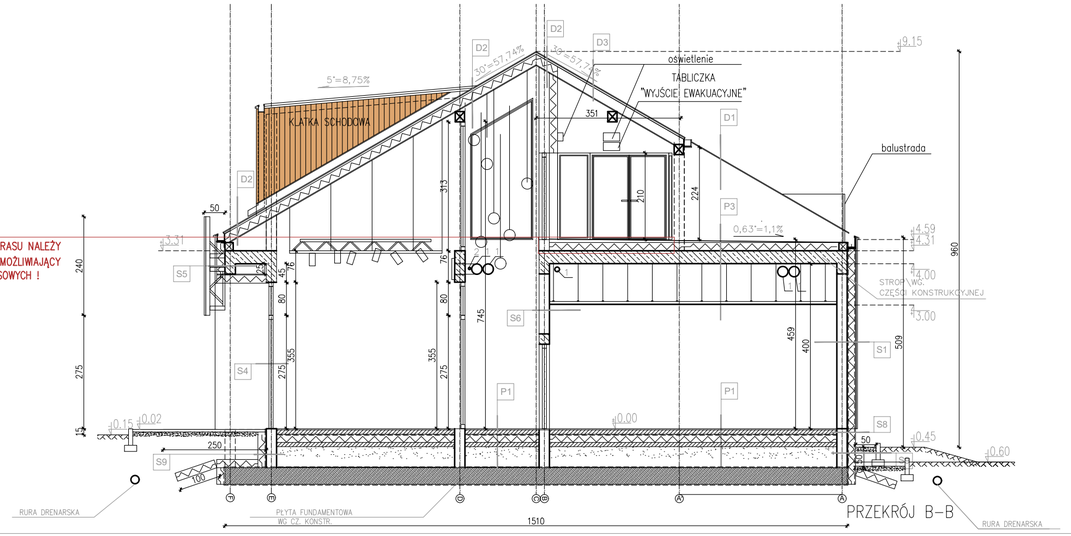


PRZEKRÓJ B–B

UWAGA !!
WARSTWY POSADZKI TARASU NALEŻY WYKONAĆ W SPOSÓB UMOŻLIWIAJĄCY OTWARCIE DRZWI TARASOWYCH !

# ZESTAWIENIE PRZEGRÓD POZIOMYCH I PIONOWYCH:

## P1 WARSTWY POSADZKI PARTERU

| L.P. | MATERIAŁ | GR. | UWAGI |
|---|---|---|---|
| 1 | PŁYTKI GRESOWE NA KLEJU / WYKŁADZINA PVC | 2 cm | |
| 2 | WYLEWKA BETONOWA ZBROJONA SIATKĄ Ø6 CO 15MM 10CM Z INSTALACJĄ OGRZEWANIA PODLOGOWEGO | 10 cm | |
| 3 | 2 X FOLIA HYDROIZOLACYJNA | - | |
| 4 | STYROPIAN TWARDY | 20 cm | |
| 5 | 2 X PAPA NA LEPIKU | - | |
| 6 | CHUDY BETON 10CM | 10 cm | |
| 7 | PŁYTA FUNDAMENTOWA | | wg. rys. konstrukcji |
| 8 | HYDROIZOLACJA | | |
| 9 | WYMIANA GRUNTU DO GŁĘBOKOŚCI 3M | | |

## P2 WARSTWY POSADZKI PODDASZA

| L.P. | MATERIAŁ | GR. | UWAGI |
|---|---|---|---|
| 1 | WYLEWKA BETONOWA ZBROJONA SIATKĄ Ø6 CO 15MM 10CM Z INSTALACJĄ OGRZEWANIA PODLOGOWEGO | 10 cm | |
| 2 | 2 X FOLIA HYDROIZOLACYJNA | - | |
| 3 | STYROPIAN TWARDY | 20 cm | |
| 4 | 2 X PAPA NA LEPIKU | - | |
| 5 | CHUDY BETON 10CM | 10 cm | |
| 6 | PŁYTA FUNDAMENTOWA | | wg. rys. konstrukcji |
| 7 | HYDROIZOLACJA | | |

## P3 WARSTWY POSADZKI TARASU

| L.P. | MATERIAŁ | GR. | UWAGI |
|---|---|---|---|
| 1 | PŁYTY KAMIENNE | 2 cm | |
| 2 | PODKŁADY GUMOWE POD PŁYTY KAMIENNE | 2-6mm | |
| 3 | HYDROIZOLACJA (PAPA) | | |
| 4 | SZKŁO SPIENIONE | 18-25cm | |
| 5 | STROP GĘSTOŻEBROWY SPRĘŻONY | 31 cm | |
| 6 | TYNK CEMENTOWO - WAPIENNY | 1,5 cm | |

## D1 DACH NAD PODDASZEM NIEUŻYTKOWYM

| L.P. | MATERIAŁ | GR. | UWAGI |
|---|---|---|---|
| 1 | BLACHA NA RĄBEK STOJĄCY | - | |
| 2 | WIATROIZOLACJA | - | |
| 3 | DESKOWANIE | 2,5 cm | |
| 4 | KONTRŁATY 40x50mm | 4 cm | |
| 5 | KROKWIE / WEŁNA MINERALNA 20 cm | 20 cm | |
| 6 | PAROIZOLACJA | - | |
| 7 | PŁYTA G.-K. | 1,2cm | |

## D2 DACH NAD POMIESZCZENIAMI OGRZEWANYMI ( HOL, SALA KONFERENCYJNA)

| L.P. | MATERIAŁ | GR. | UWAGI |
|---|---|---|---|
| 1 | BLACHA NA RĄBEK STOJĄCY | - | |
| 2 | WIATROIZOLACJA | - | |
| 3 | DESKOWANIE | 2,5 cm | |
| 4 | KONTRŁATY 40x50mm / PUSTKA POWIETRZNA 4 cm | 4 cm | |
| 5 | KROKWIE / WEŁNA MINERALNA 20 cm | 20 cm | |
| 6 | PAROIZOLACJA | - | |
| 7 | DESKA 12X2 CM MODRZEW | 2 cm | |

## D3 DACH NAD TARASEM

| L.P. | MATERIAŁ | GR. | UWAGI |
|---|---|---|---|
| 1 | BLACHA NA RĄBEK STOJĄCY | - | |
| 2 | WIATROIZOLACJA | - | |
| 3 | DESKOWANIE | 2,5 cm | |
| 4 | KROKWIE | 20 cm | |

## D4 DACH NAD KLATKĄ SCHODOWĄ

| L.P. | MATERIAŁ | GR. | UWAGI |
|---|---|---|---|
| 1 | BLACHA NA RĄBEK STOJĄCY | - | |
| 2 | WIATROIZOLACJA | - | |
| 3 | DESKOWANIE | 2,5 cm | |
| 4 | KONTRŁATY 40x50mm / PUSTKA POWIETRZNA 4 cm | 4 cm | |
| 5 | WEŁNA MINERALNA 20 cm + WEŁNA W SPADKU | 20 cm | |
| 6 | PŁYTA ŻELBETOWA | 12 cm | |
| 7 | PŁYTY G.-K. NA RUSZCIE SYSTEMOWYM | 1,2 cm | |

## S1 WARSTWY ŚCIAN ZEW. - ELEWACJA DREWNIANA

| L.P. | MATERIAŁ | GR. | UWAGI |
|---|---|---|---|
| 1 | TYNK | 1 cm | |
| 2 | ŚCIANA Z SILIKATÓW | 25 cm | |
| 3 | ZAPRAWA KLEJOWA | - | |
| 4 | WEŁNA MINERALNA / PROFILE STALOWE DO MONTOWANIA KONSTRUKCJI ELEWACJI DREWNIANEJ | 20 cm | |
| 5 | WIATROIZOLACJA | - | |
| 6 | ŁATY 4X2 CM | 2 cm | |
| 7 | KONTRŁATY 4X2 CM | 2 cm | |
| 8 | DESKA ELEWACYJNA 12X2 cm MODRZEW W UKŁADZIE PIONOWYM, IMPREGNOWANA,MALOWANA BEZBARWNIE | 2 cm | |

## S1a WARSTWY ŚCIAN ZEW. - ELEWACJA DREWNIANA

| L.P. | MATERIAŁ | GR. | UWAGI |
|---|---|---|---|
| 1 | TYNK | 1 cm | |
| 2 | ŚCIANA Z SILIKATÓW | 25 cm | |
| 3 | PROFILE STALOWE DO MONTOWANIA KONSTRUKCJI ELEWACJI DREWNIANEJ | 20 cm | |
| 4 | WIATROIZOLACJA | - | |
| 5 | ŁATY 4X2 CM | 2 cm | |
| 6 | KONTRŁATY 4X2 CM | 2 cm | |
| 7 | DESKA ELEWACYJNA 12X2 CM MODRZEW W UKŁADZIE PIONOWYM | 2 cm | |

## S2 WARSTWY ŚCIAN ZEW. - ELEWACJA Z BLACHY NA RĄBEK STOJĄCY

| L.P. | MATERIAŁ | GR. | UWAGI |
|---|---|---|---|
| 1 | TYNK | 1 cm | |
| 2 | ŚCIANA Z SILIKATÓW | 25 cm | |
| 3 | ZAPRAWA KLEJOWA | - | |
| 4 | WEŁNA MINERALNA / PROFILE STALOWE DO MONTOWANIA KONSTRUKCJI DESKOWANIA | 20 cm | |
| 5 | WIATROIZOLACJA | - | |
| 6 | PUSTKA POWIETRZNA | 2 cm | |
| 7 | DESKOWANIE | 24 mm | |
| | BLACHA NA RĄBEK STOJĄCY | 2 cm | |

## S3 WARSTWY ŚCIAN ZEW. Z ELEWACJĄ W TYNKU

| L.P. | MATERIAŁ | GR. | UWAGI |
|---|---|---|---|
| 1 | TYNK | 1 cm | |
| 2 | ŚCIANA Z SILIKATÓW | 25 cm | |
| 3 | ZAPRAWA KLEJOWA | - | |
| 4 | WEŁNA MINERALNA | 20 cm | |
| 5 | PODWÓJNA SIATKA ZBROJĄCA | - | |
| 6 | TYNK CIEŃKOWARSTWOWY | 0,5 cm | |

## S3a WARSTWY ŚCIAN ZEW. Z ELEWACJĄ W TYNKU

| L.P. | MATERIAŁ | GR. | UWAGI |
|---|---|---|---|
| 1 | TYNK | 1 cm | |
| 2 | ŚCIANA Z SILIKATÓW | 38 cm | |
| 3 | ZAPRAWA KLEJOWA | - | |
| 4 | WEŁNA MINERALNA | 20 cm | |
| 5 | PODWÓJNA SIATKA ZBROJĄCA | - | |
| 6 | TYNK CIEŃKOWARSTWOWY | 0,5 cm | |

## S4 ELEWACJA SZKLANA

| L.P. | MATERIAŁ | GR. | UWAGI |
|---|---|---|---|
| 1 | PROFILE OKIENNE /POTRÓJNIE SZKLONE | 10 cm | |

## S5 WARSTWY ŚCIAN ZEW. Z ELEWACJĄ W TYNKU

| L.P. | MATERIAŁ | GR. | UWAGI |
|---|---|---|---|
| 1 | TYNK | 1 cm | |
| 2 | ŚCIANA Z SILIKATÓW | 25 cm | |
| 3 | PROFILE STALOWE DO MONTAŻU ŚCIANY OSŁONOWEJ | | |
| 4 | ZAPRAWA KLEJOWA | - | |
| 5 | WEŁNA MINERALNA | 20 cm | |
| 6 | PODWÓJNA SIATKA ZBROJĄCA | - | |
| 7 | TYNK CIEŃKOWARSTWOWY, SZCZELNY | 0,5 cm | |
| 8 | PUSTKA / KONSTRUKCJA STALOWA OPASKI INFORMACYJNEJ | 22 cm | |
| 9 | PŁYTA OSB montowana do konstrukcji | 0,22 cm | |
| 9 | PŁYTA ROCKPANEL Z NADRUKIEM NA KONSTRUKCJI SYSTEMOWEJ | 0,05cm | |

## S6 WARSTWY ŚCIAN WEWNĘTRZYCH

| L.P. | MATERIAŁ | GR. | UWAGI |
|---|---|---|---|
| 1 | TYNK | 1 cm | |
| 2 | ŚCIANA Z SILIKATÓW | 25 cm | |
| 3 | TYNK | 1 cm | |

## S7 WARSTWY ŚCIAN WEWNĘTRZYCH

| L.P. | MATERIAŁ | GR. | UWAGI |
|---|---|---|---|
| 1 | TYNK | 1 cm | |
| 2 | ŚCIANA Z SILIKATÓW | 12 cm | |
| 3 | TYNK | 1 cm | |

## S10 WARSTWY ŚCIAN WEWNĘTRZYCH

| L.P. | MATERIAŁ | GR. | UWAGI |
|---|---|---|---|
| | TYNK | 1 cm | |
| 2 | ŚCIANA Z SILIKATÓW | 12 cm | |
| 3 | KONTRŁATY 4X2 CM | 2 cm | |
| 4 | DESKA ELEWACYJNA 12X2 CM MODRZEW W UKŁADZIE PIONOWYM (układana na ścianie sali konferencyjnej) | 2 cm | |

## S8 WARSTWY ŚCIAN FUNDAMENTOWYCH

| L.P. | MATERIAŁ | GR. | UWAGI |
|---|---|---|---|
| 1 | ŚCIANA FUNDAMENTOWA, ŻELBETOWA | 25 cm | |
| 2 | HYDROIZOLACJA (3 x DYSPERBIT) | - | |
| 3 | ZAPRAWA KLEJOWA | - | |
| 4 | STYROPIAN XPS, lambda=0,035[W/(mK)] | 15 cm | |
| 5 | SIATKA ELEWACYJNA NA KLEJU | - | 0,5cm |
| 6 | TYNK MOZAIKOWY | | |

## S9 WARSTWY ŚCIAN FUNDAMENTOWYCH

| L.P. | MATERIAŁ | GR. | UWAGI |
|---|---|---|---|
| 1 | ŚCIANA FUNDAMENTOWA, ŻELBETOWA | 25 cm | |
| 2 | HYDROIZOLACJA (3 x DYSPERBIT) | - | |
| 3 | ZAPRAWA KLEJOWA | - | |
| 4 | STYROPIAN XPS, lambda=0,035[W/(mK)] | 15 cm | |
| 5 | SIATKA ELEWACYJNA NA KLEJU | - | 0,5cm |
| 6 | FOLIA KUBEŁKOWA | | |


PRIMTECH Szymon Kita
tel: 506-340-000
www.primtech.pl


| Funkcja | Imię i nazwisko | Nr uprawnień | Podpis |
|---|---|---|---|
| Projektował br.arch. | mgr inż. arch. Magdalena Dornik-Morawiec | 4/SLOKK/2019 | |
| Sprawdził br. arch. | mgr inż. arch. Leszek Horzela | 15/98 | |

Lokalizacja: 42–230 Koniecpol, ul. Chrząstowska działki nr 1801/1, 1801/2 i 1801/4

Nazwa projektu/Obiekt:
Rozbudowa i przebudowa wieloobiektowego kompleksu sportowego w Koniecpolu

Inwestor:
Gmina Koniecpol
Chrząstowska 6A
42–230 Koniecpol

Nazwa rysunku:
PRZEKRÓJ A–A, B–B

PROJEKT TECHNICZNY / WYKONAWCZY

Nr rysunku: A–04

Nr egz.:

Data: LUTY 2022 r.

Skala: 1:100


Korzystanie z rozwiązań technicznych zawartych w niniejszym projekcie, w zakresie przekraczającym ustalenia umowy na opracowanie dokumentacji, wymaga pisemnego zezwolenia: PRIMTECH Szymon Kita