

LEGENDA:

1 kanały wentylacyjne wentylacji mechanicznej

2 kanał z klimatyzacji

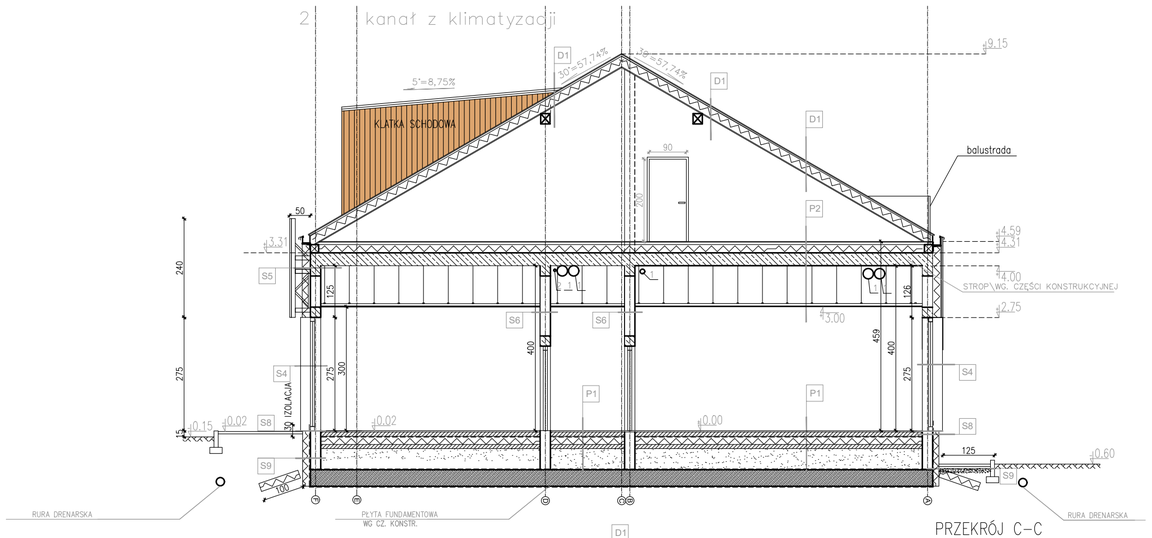

PRZEKRÓJ C–C

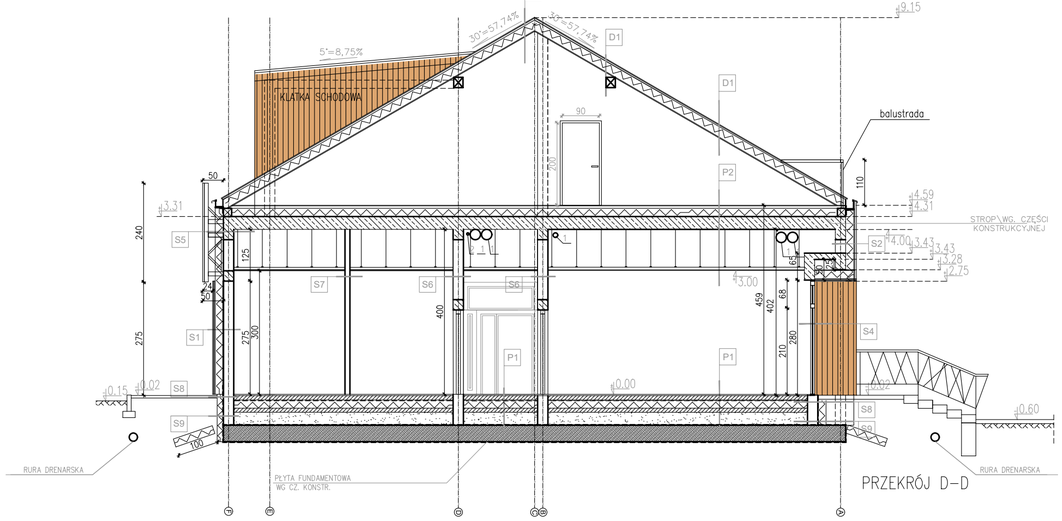

PRZEKRÓJ D–D

ZESTAWIENIE PRZEGRÓD POZIOMYCH I PIONOWYCH:

P1 WARSTWY POSADZKI PARTERU

L.P.	MATERIAŁ	GR.	UWAGI
1	PŁYTKI GRESOWE NA KLEJU / WYKŁADZINA PVC	2 cm	
2	WYLEWKA BETONOWA ZBROJONA SIATKĄ Ø6 CO 15MM 10CM Z INSTALACJĄ OGRZEWANIA PODŁOGOWEGO	10 cm	
3	2 X FOLIA HYDROIZOLACYJNA	-	
4	STYROPIAN TWARDY	20 cm	
5	2 X PAPA NA LEPIKU	-	
6	CHUDY BETON 10CM	10 cm	
7	PŁYTA FUNDAMENTOWA		wg. rys. konstrukcji
8	HYDROIZOLACJA		
9	WYMIANA GRUNTU DO GŁĘBOKOŚCI 3M		

P2 WARSTWY POSADZKI PODDASZA

L.P.	MATERIAŁ	GR.	UWAGI
1	WYLEWKA BETONOWA ZBROJONA SIATKĄ Ø6 CO 15MM 10CM Z INSTALACJĄ OGRZEWANIA PODŁOGOWEGO	10 cm	
2	2 X FOLIA HYDROIZOLACYJNA	-	
3	STYROPIAN TWARDY	20 cm	
4	2 X PAPA NA LEPIKU	-	
5	CHUDY BETON 10CM	10 cm	
6	PŁYTA FUNDAMENTOWA		wg. rys. konstrukcji
7	HYDROIZOLACJA		

P3 WARSTWY POSADZKI TARASU

L.P.	MATERIAŁ	GR.	UWAGI
1	PŁYTY KAMIENNE	2 cm	
2	PODKŁADY GUMOWE POD PŁYTY KAMIENNE	2-6mm	
3	HYDROIZOLACJA (PAPA)		
4	SZKŁO SPIENIONE	18-25cm	
5	STROP GĘSTOŻEBROWY SPRĘŻONY	31 cm	
6	TYNK CEMENTOWO - WAPIENNY	1,5 cm	

D1 DACH NAD PODDASZEM NIEUŻYTKOWYM

L.P.	MATERIAŁ	GR.	UWAGI
1	BLACHA NA RĄBEK STOJĄCY	-	
2	WIATROIZOLACJA	-	
3	DESKOWANIE	2,5 cm	
4	KONTRŁATY 40x50mm	4 cm	
5	KROKWIE / WEŁNA MINERALNA 20 cm	20 cm	
6	PAROIZOLACJA	-	
7	PŁYTA G.-K.	1,2cm	

D2 DACH NAD POMIESZCZENIAMI OGRZEWANYMI (HOL, SALA KONFERENCYJNA)

L.P.	MATERIAŁ	GR.	UWAGI
1	BLACHA NA RĄBEK STOJĄCY	-	
2	WIATROIZOLACJA	-	
3	DESKOWANIE	2,5 cm	
4	KONTRŁATY 40x50mm / PUSTKA POWIETRZNA 4 cm	4 cm	
5	KROKWIE / WEŁNA MINERALNA 20 cm	20 cm	
6	PAROIZOLACJA	-	
7	DESKA 12X2 CM MODRZEW	2 cm	

D3 DACH NAD TARASEM

L.P.	MATERIAŁ	GR.	UWAGI
1	BLACHA NA RĄBEK STOJĄCY	-	
2	WIATROIZOLACJA	-	
3	DESKOWANIE	2,5 cm	
4	KROKWIE	20 cm	

D4 DACH NAD KLATKĄ SCHODOWĄ

L.P.	MATERIAŁ	GR.	UWAGI
1	BLACHA NA RĄBEK STOJĄCY	-	
2	WIATROIZOLACJA	-	
3	DESKOWANIE	2,5 cm	
4	KONTRŁATY 40x50mm / PUSTKA POWIETRZNA 4 cm	4 cm	
5	WEŁNA MINERALNA 20 cm + WEŁNA W SPADKU	20 cm	
6	PŁYTA ŻELBETOWA	12 cm	
7	PŁYTY G.-K. NA RUSZCIE SYSTEMOWYM	1,2 cm	

S1 WARSTWY ŚCIAN ZEW. - ELEWACJA DREWNIANA

L.P.	MATERIAŁ	GR.	UWAGI
1	TYNK	1 cm	
2	ŚCIANA Z SILIKATÓW	25 cm	
3	ZAPRAWA KLEJOWA	-	
4	WEŁNA MINERALNA / PROFILE STALOWE DO MONTOWANIA KONSTRUKCJI ELEWACJI DREWNIANEJ	20 cm	
5	WIATROIZOLACJA	-	
6	ŁATY 4X2 CM	2 cm	
7	KONTRŁATY 4X2 CM	2 cm	
8	DESKA ELEWACYJNA 12X2 cm MODRZEW W UKŁADZIE PIONOWYM, IMPREGNOWANA,MALOWANA BEZBARWNIE	2 cm	

S1a WARSTWY ŚCIAN ZEW. - ELEWACJA DREWNIANA

L.P.	MATERIAŁ	GR.	UWAGI
1	TYNK	1 cm	
2	ŚCIANA Z SILIKATÓW	25 cm	
3	PROFILE STALOWE DO MONTOWANIA KONSTRUKCJI ELEWACJI DREWNIANEJ	20 cm	
4	WIATROIZOLACJA	-	
5	ŁATY 4X2 CM	2 cm	
6	KONTRŁATY 4X2 CM	2 cm	
7	DESKA ELEWACYJNA 12X2 CM MODRZEW W UKŁADZIE PIONOWYM	2 cm	

S2 WARSTWY ŚCIAN ZEW. - ELEWACJA Z BLACHY NA RĄBEK STOJĄCY

L.P.	MATERIAŁ	GR.	UWAGI
1	TYNK	1 cm	
2	ŚCIANA Z SILIKATÓW	25 cm	
3	ZAPRAWA KLEJOWA	-	
4	WEŁNA MINERALNA / PROFILE STALOWE DO MONTOWANIA KONSTRUKCJI DESKOWANIA	20 cm	
5	WIATROIZOLACJA	-	
6	PUSTKA POWIETRZNA	2 cm	
7	DESKOWANIE	24 mm	
	BLACHA NA RĄBEK STOJĄCY	2 cm	

S3 WARSTWY ŚCIAN ZEW. Z ELEWACJĄ W TYNKU

L.P.	MATERIAŁ	GR.	UWAGI
1	TYNK	1 cm	
2	ŚCIANA Z SILIKATÓW	25 cm	
3	ZAPRAWA KLEJOWA	-	
4	WEŁNA MINERALNA	20 cm	
5	PODWÓJNA SIATKA ZBROJĄCA	-	
6	TYNK CIEŃKOWARSTWOWY	0,5 cm	

S3a WARSTWY ŚCIAN ZEW. Z ELEWACJĄ W TYNKU

L.P.	MATERIAŁ	GR.	UWAGI
1	TYNK	1 cm	
2	ŚCIANA Z SILIKATÓW	38 cm	
3	ZAPRAWA KLEJOWA	-	
4	WEŁNA MINERALNA	20 cm	
5	PODWÓJNA SIATKA ZBROJĄCA	-	
6	TYNK CIEŃKOWARSTWOWY	0,5 cm	

S4 ELEWACJA SZKLANA

L.P.	MATERIAŁ	GR.	UWAGI
1	PROFILE OKIENNE /POTRÓJNIE SZKLONE	10 cm	

S5 WARSTWY ŚCIAN ZEW. Z ELEWACJĄ W TYNKU

L.P.	MATERIAŁ	GR.	UWAGI
1	TYNK	1 cm	
2	ŚCIANA Z SILIKATÓW	25 cm	
3	PROFILE STALOWE DO MONTAŻU ŚCIANY OSŁONOWEJ		
4	ZAPRAWA KLEJOWA	-	
5	WEŁNA MINERALNA	20 cm	
6	PODWÓJNA SIATKA ZBROJĄCA	-	
7	TYNK CIEŃKOWARSTWOWY, SZCZELNY	0,5 cm	
8	PUSTKA / KONSTRUKCJA STALOWA OPASKI INFORMACYJNEJ	22 cm	
9	PŁYTA OSB montowana do konstrukcji	0,22 cm	
9	PŁYTA ROCKPANEL Z NADRUKIEM NA KONSTRUKCJI SYSTEMOWEJ	0,05cm	

S6 WARSTWY ŚCIAN WEWNĘTRZNYCH

L.P.	MATERIAŁ	GR.	UWAGI
1	TYNK	1 cm	
2	ŚCIANA Z SILIKATÓW	25 cm	
3	TYNK	1 cm	

S7 WARSTWY ŚCIAN WEWNĘTRZYCH

L.P.	MATERIAŁ	GR.	UWAGI
1	TYNK	1 cm	
2	ŚCIANA Z SILIKATÓW	12 cm	
3	TYNK	1 cm	

S10 WARSTWY ŚCIAN WEWNĘTRZYCH

L.P.	MATERIAŁ	GR.	UWAGI
	TYNK	1 cm	
2	ŚCIANA Z SILIKATÓW	12 cm	
3	KONTRŁATY 4X2 CM	2 cm	
4	DESKA ELEWACYJNA 12X2 CM MODRZEW W UKŁADZIE PIONOWYM (układana na ścianie sali konferencyjnej)	2 cm	

S8 WARSTWY ŚCIAN FUNDAMENTOWYCH

L.P.	MATERIAŁ	GR.	UWAGI
1	ŚCIANA FUNDAMENTOWA, ŻELBETOWA	25 cm	
2	HYDROIZOLACJA (3 x DYSPERBIT)	-	
3	ZAPRAWA KLEJOWA	-	
4	STYROPIAN XPS, lambda=0,035[W/(mK)]	15 cm	
5	SIATKA ELEWACYJNA NA KLEJU	-	0,5cm
6	TYNK MOZAIKOWY		

S9 WARSTWY ŚCIAN FUNDAMENTOWYCH

L.P.	MATERIAŁ	GR.	UWAGI
1	ŚCIANA FUNDAMENTOWA, ŻELBETOWA	25 cm	
2	HYDROIZOLACJA (3 x DYSPERBIT)	-	
3	ZAPRAWA KLEJOWA	-	
4	STYROPIAN XPS, lambda=0,035[W/(mK)]	15 cm	
5	SIATKA ELEWACYJNA NA KLEJU	-	0,5cm
6	FOLIA KUBEŁKOWA		

PRIMTECH Szymon Kita
tel: 506-340-000
www.primtech.pl

Funkcja	Imię i nazwisko	Nr uprawnień	Podpis
Projektował br.arch.	mgr inż. arch. Magdalena Dornik-Morawiec	4/SLOKK/2019	
Sprawdził br. arch.	mgr inż. arch. Leszek Horzela	15/98	

Lokalizacja: 42-230 Koniecpol, ul. Chrzgstowska działki nr 1801/1, 1801/2 i 1801/4

Nazwa projektu/Obiekt:
Rozbudowa i przebudowa wieloobiektowego kompleksu sportowego w Koniecpolu

Inwestor:
Gmina Koniecpol
Chrzgstowska 6A
42-230 Koniecpol

Nazwa rysunku:
PRZEKRÓJ C–C D–D

PROJEKT TECHNICZNY / WYKONAWCZY

Nr rysunku: A–05

Nr egz.:

Data: LUTY 2022 r.

Skala: 1:100

Korzystanie z rozwiązań technicznych zawartych w niniejszym projekcie, w zakresie przekraczającym ustalenia umowy na opracowanie dokumentacji, wymaga pisemnego zezwolenia: PRIMTECH Szymon Kita