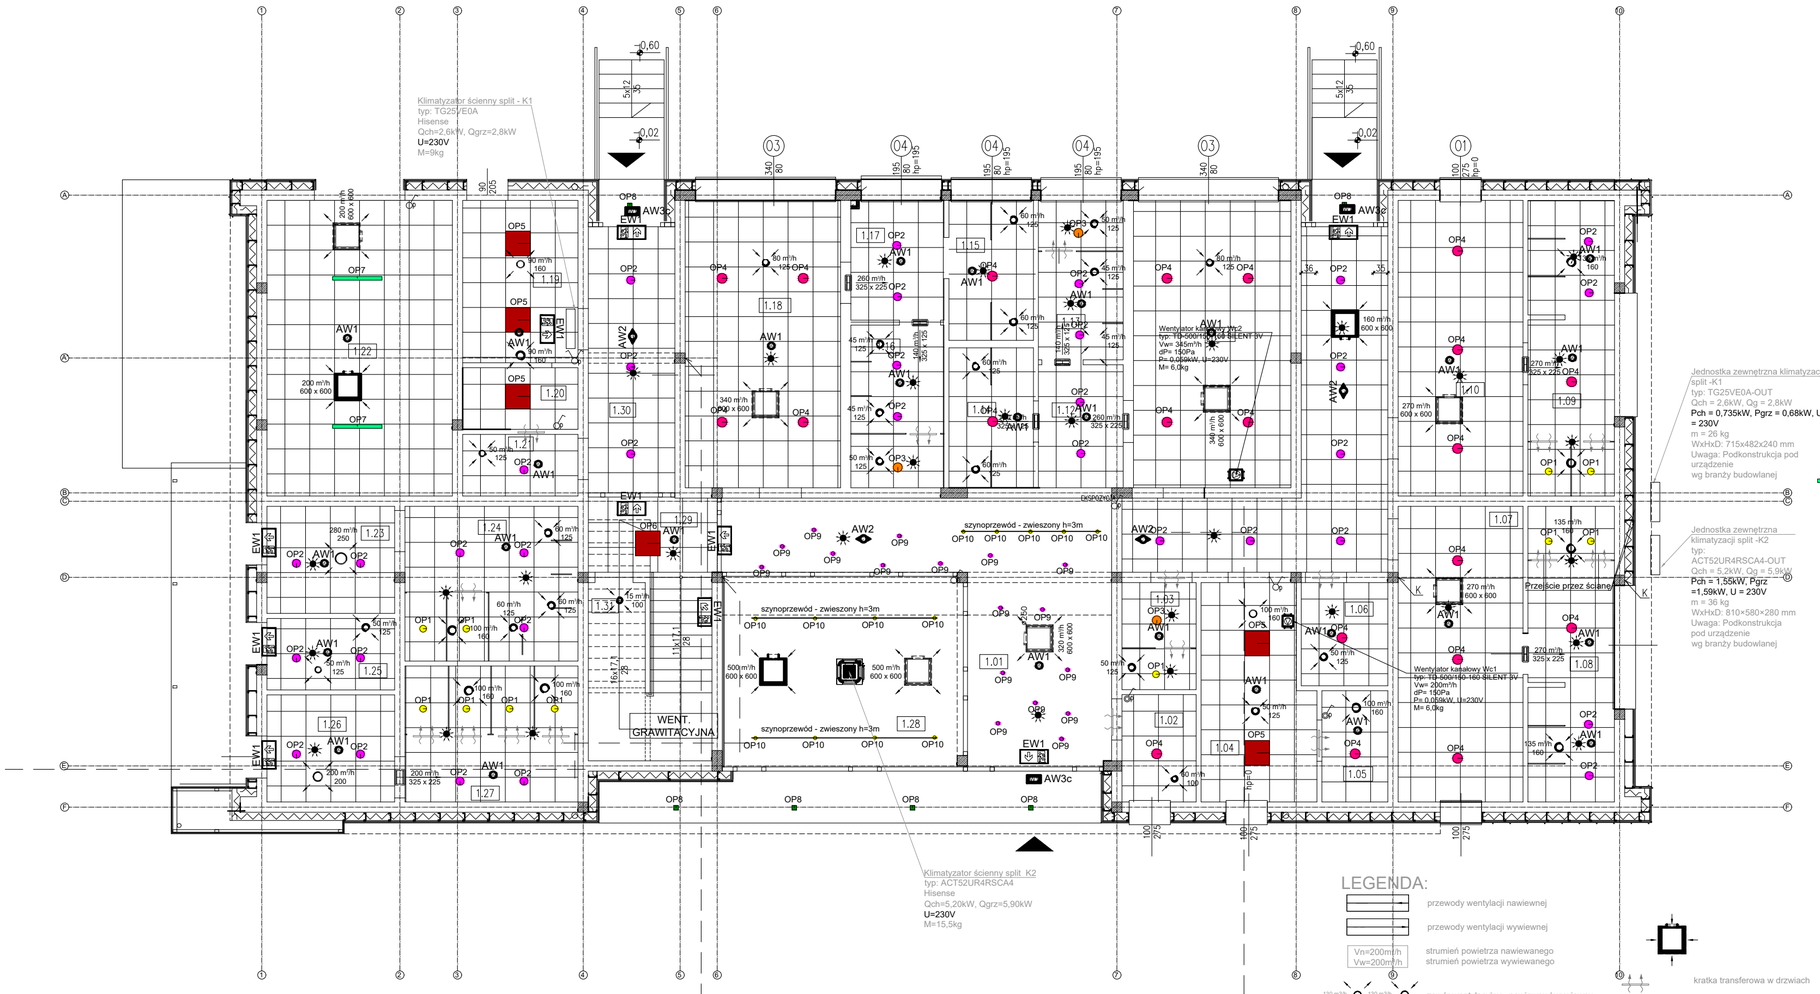



## OZNACZENIA :

- ŁĄCZNIK OŚWIETLENIOWY, POJEDYNCZY, PODTYNKOWY 16A; 250V; IP20
- ŁĄCZNIK OŚWIETLENIOWY, POJEDYNCZY, PODTYNKOWY 16A; 250V; IP44
- ŁĄCZNIK OŚWIETLENIOWY, ŚWIECZNIKOWY, PODTYNKOWY 16A; 250V; IP20
- ŁĄCZNIK OŚWIETLENIOWY, POJEDYNCZY, NATYNKOWY 16A; 250V; IP20
- CZUJKA RUCHU I OBECNOŚCI 16 A; 250 V, IP65

EW1 Oprawa oświetlenia ewakuacyjnego LED IP65 AT CNBOP min. 1h
EW1c Oprawa oświetlenia ewakuacyjnego LED IP65 AT CNBOP min. 1h -20°C
AW1 Oprawa oświetlenia awaryjnego LED IP65 AT CNBOP min. 1h
AW2 Oprawa oświetlenia awaryjnego LED IP65 AT CNBOP min. 1h
AW3c Oprawa oświetlenia awaryjnego LED IP65 AT CNBOP min. 1h -20°C

LEGENDA OPRAW:

- OP1 oprawa LED wstropowa – średnica 150mm, IP44, temperatura barwowa 4000K, współczynnik oddawania barw 80, strumień świetlny 1175lm, trwałość 74000h L80B20, moc 12W
- OP2 oprawa LED wstropowa – średnica 175mm, IP44, temperatura barwowa 4000K, współczynnik oddawania barw 80, strumień świetlny 1525lm, trwałość 74000h L80B20, moc 15W
- OP3 oprawa LED wstropowa – średnica 205mm, IP44, temperatura barwowa 4000K, współczynnik oddawania barw 80, strumień świetlny 2025, trwałość 74000h L80B20, moc 20W
- OP4 oprawa LED wstropowa – średnica 225mm, IP44, temperatura barwowa 4000K, współczynnik oddawania barw 80, strumień świetlny 2325lm, trwałość 74000h L80B20, moc 23W
- OP5 oprawa LED wstropowa – 600x600mm, IP44, temperatura barwowa 4000K, współczynnik oddawania barw 80, strumień świetlny 4300lm, trwałość 71000h L80B20, moc 33W
- OP6 oprawa LED nastropowa – 600x600mm, IP44, temperatura barwowa 4000K, współczynnik oddawania barw 80, strumień świetlny 4300lm, trwałość 71000h L80B20, moc 33W
- OP7 oprawa LED nastropowa – długość 1200mm, IP66, temperatura barwowa 4000K, współczynnik oddawania barw 80, strumień świetlny 4800lm, trwałość 69000h L80B20, moc 35W
- OP8 oprawa nastropowa LED – wymiary 110x110x168mm, IP65, IK07, obudowa aluminiowa – czarna, temperatura barwowa 4000K, współczynnik oddawania barw 80, strumień świetlny 1620lm, trwałość 60000h L80B20, moc 16W
- OP9 oprawa zwieszana LED – średnica 75mm, IP20, IK02, obudowa czarna, temperatura barwowa 4000K, współczynnik oddawania barw 80, strumień świetlny 1100lm, trwałość 50000h L70B50, moc 16W, układ zasilający poza oprawą
- OP10 oprawa LED projektor- wymiary Ø81x86x283mm, IP20, obudowa aluminium czarna, temperatura barwowa 4000K, współczynnik oddawania barw 90, kąt rozsyłu 24,36,54stop, bez widocznego układu zasilającego, trwałość 72000h L70B50, moc 34W

## LEGENDA:

- przewody wentylacji nawiewnej
- przewody wentylacji wywiewnej
- Vn=200m³/h, Vw=200m³/h — strumień powietrza nawiewanego, strumień powietrza wywiewanego
- zawór wentylacyjny - nawiewny / wywiewny (130 m3/h, 200)
- anemostat sufitowy - nawiewny / wywiewny (330 m3/h, 600x600)
- kratka transferowa w drzwiach
- klapa p. poż.
- Rgz= +5,36, Rdz= +5,00 — rzędna góry prowadzenia kanału wentylacyjnego, rzędna dna prowadzenia kanału wentylacyjnego

| | | | |
|---|---|---|---|
| PRIMTECH Szymon Kita<br>tel: 506-340-000<br>www.primtech.pl | Funkcja | Imię i nazwisko | Nr uprawnień / Podpis |
| | Projektował br.arch. | mgr inż. arch. Magdalena Dornik-Morawiec | 4/SLOKK/2019 |
| | Sprawdził br. arch. | mgr inż. arch. Leszek Horzela | 15/98 |
| | Lokalizacja: | 42-230 Koniecpol, ul. Chrzgstowska działki nr 1801/1, 1801/2 i 1801/4 | |
| | Nazwa projektu/Obiekt: | Rozbudowa i przebudowa wieloobiektowego kompleksu sportowego w Koniecpolu | |
| Inwestor: Gmina Koniecpol Chrzgstowska 6A 42-230 Koniecpol | Nazwa rysunku: | RZUT SUFITU – PARTER | |
| | PROJEKT TECHNICZNY / WYKONAWCZY | Nr rysunku: A–11 | Nr egz.: |
| Data: LUTY 2022 r. | Skala: 1:100 | | |

Korzystanie z rozwiązań technicznych zawartych w niniejszym projekcie, w zakresie przekraczającym ustalenia umowy na opracowanie dokumentacji, wymaga pisemnego zezwolenia: PRIMTECH Szymon Kita