


Rzutnia do pchnięcia kulą
Skala 1:100

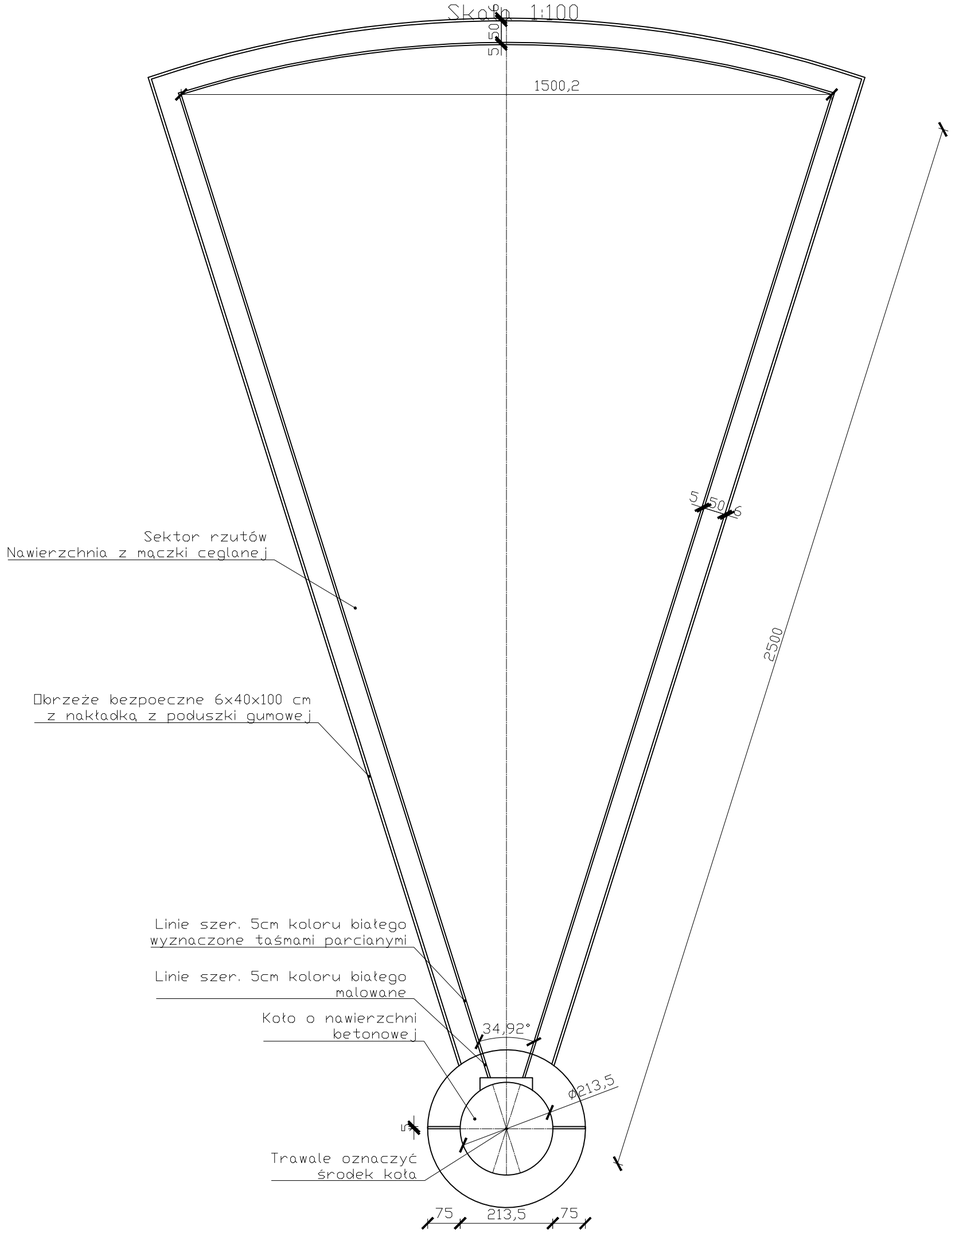


Koło do pchnięcia kulą
Skala 1:50

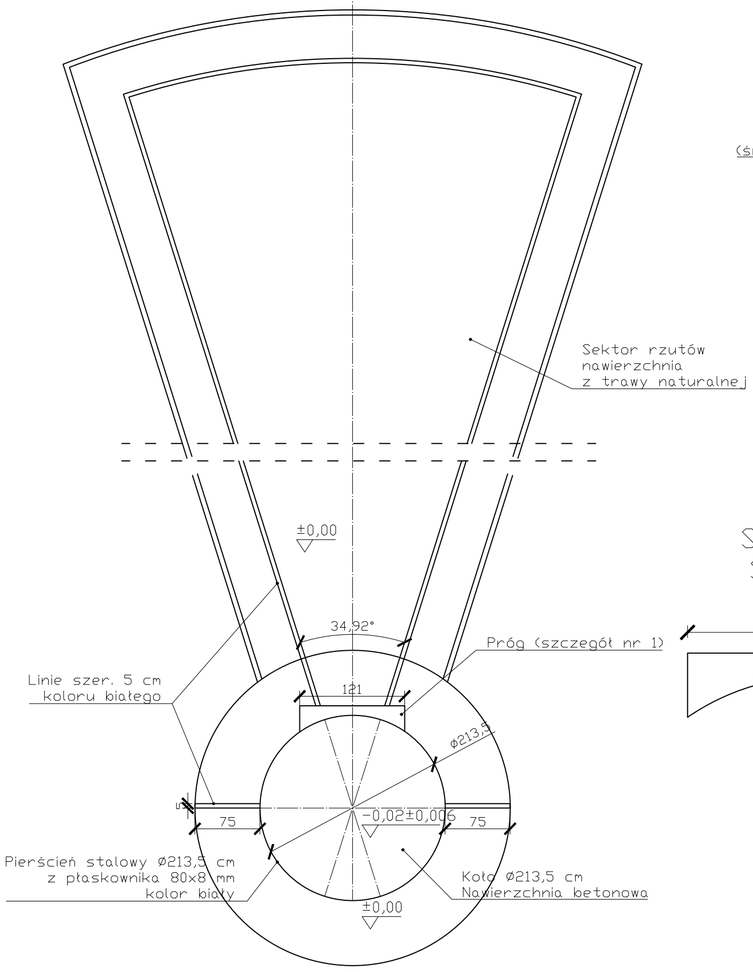

Schemat odwodnienia koła
Skala 1:50

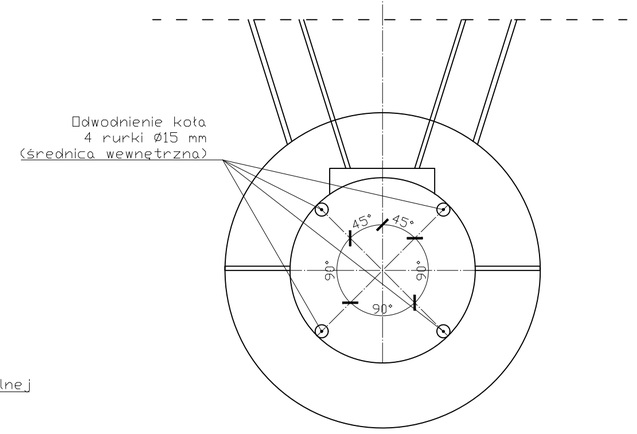

Szczegół 1
Skala 1:20

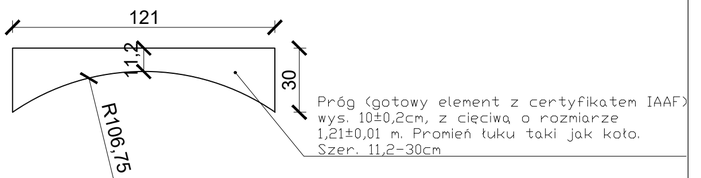


A - Koło do pchnięcia kulą	
Beton C25/30, W8, F150 z warstwą wierzchnią zabezpieczającą, zbrojony siatką zbrojeniową lub gotowy element	200 mm
Folia PE	0,2 mm
Warstwa odsączająca z piasku zagęszczonego do Is>1	150 mm
Grunt rodzimy	

C - Obrzeże bezpieczne	
Obrzeże betonowe 6x40x100 cm z nakładką z poduszki gumowej	
Ława betonowa z oporem z betonu C12/15	
Podsypka piaskowa	10 mm

B - Nawierzchnia sektora rzutów	
Warstwa ścieralna z wilgotnego miału ceglanego o uziarnieniu 3mm, wałowana	5 mm
Warstwa górna: mieszanka cegły mielonej o uziarnieniu 1-3mm w ilości 80% oraz z mielonej gliny ceglanej i wapnia w stosunku 2:1 w ilości 20%, uwałowana walcem z podlaniem wodą	50 mm
Warstwa pośrednia: tłuczeń kamienny fr. 5-25mm uwałowana walcem po skropieniu wodą	40 mm
Warstwa dolna: tłuczeń kamienny fr. 31,5-63mm, stabilizowane mechanicznie	100 mm
Wartstwa odcinająca: piasek średnioziarnisty, po zagęszczeniu do Is≥1	200 mm
Grunt rodzimy	

Przekrój A-A
Skala 1:20

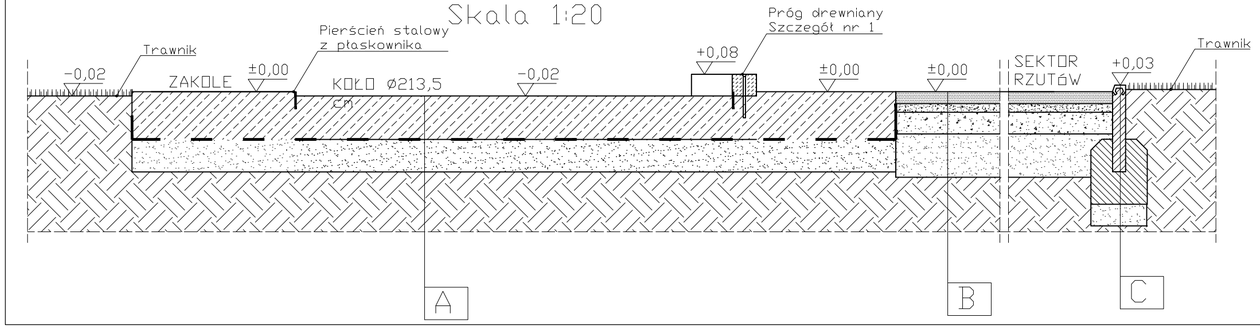

Funkcja	Imię i nazwisko	Nr uprawnień	Podpis
Projektował br.konstr.	mgr inż. Szymon Kita	SKL/4918/PBKb/16	

Lokalizacja: 42-230 Koniecpol, ul. Chrząstowska działki nr 1801/1, 1801/2 i 1801/4

PRIMTECH Szymon Kita
tel: 506-340-000
www.primtech.pl

Nazwa projektu/Obiekt:
Rozbudowa i przebudowa wieloobiektowego kompleksu sportowego w Koniecpolu

Inwestor:
GMINA KONIECPOL
UL. CHRZĄSTOWSKA 6A
42-230 KONIECPOL

Nazwa rysunku:
RZUTNIA DO PCHNIĘCIA KULĄ

Faza proj.: PROJEKT TECHNICZNO/WYKONAWCZY
Skala: 1:100 / 1:50
Nr rysunku: KZ-09
Nr ega.:

STYCZEŃ 2022 r.

Korzystanie z rozwiązań technicznych zawartych w niniejszym projekcie, w zakresie przekraczającym ustalenia umowy na opracowanie dokumentacji, wymaga pisemnego zezwolenia: PRIMTECH Szymon Kita