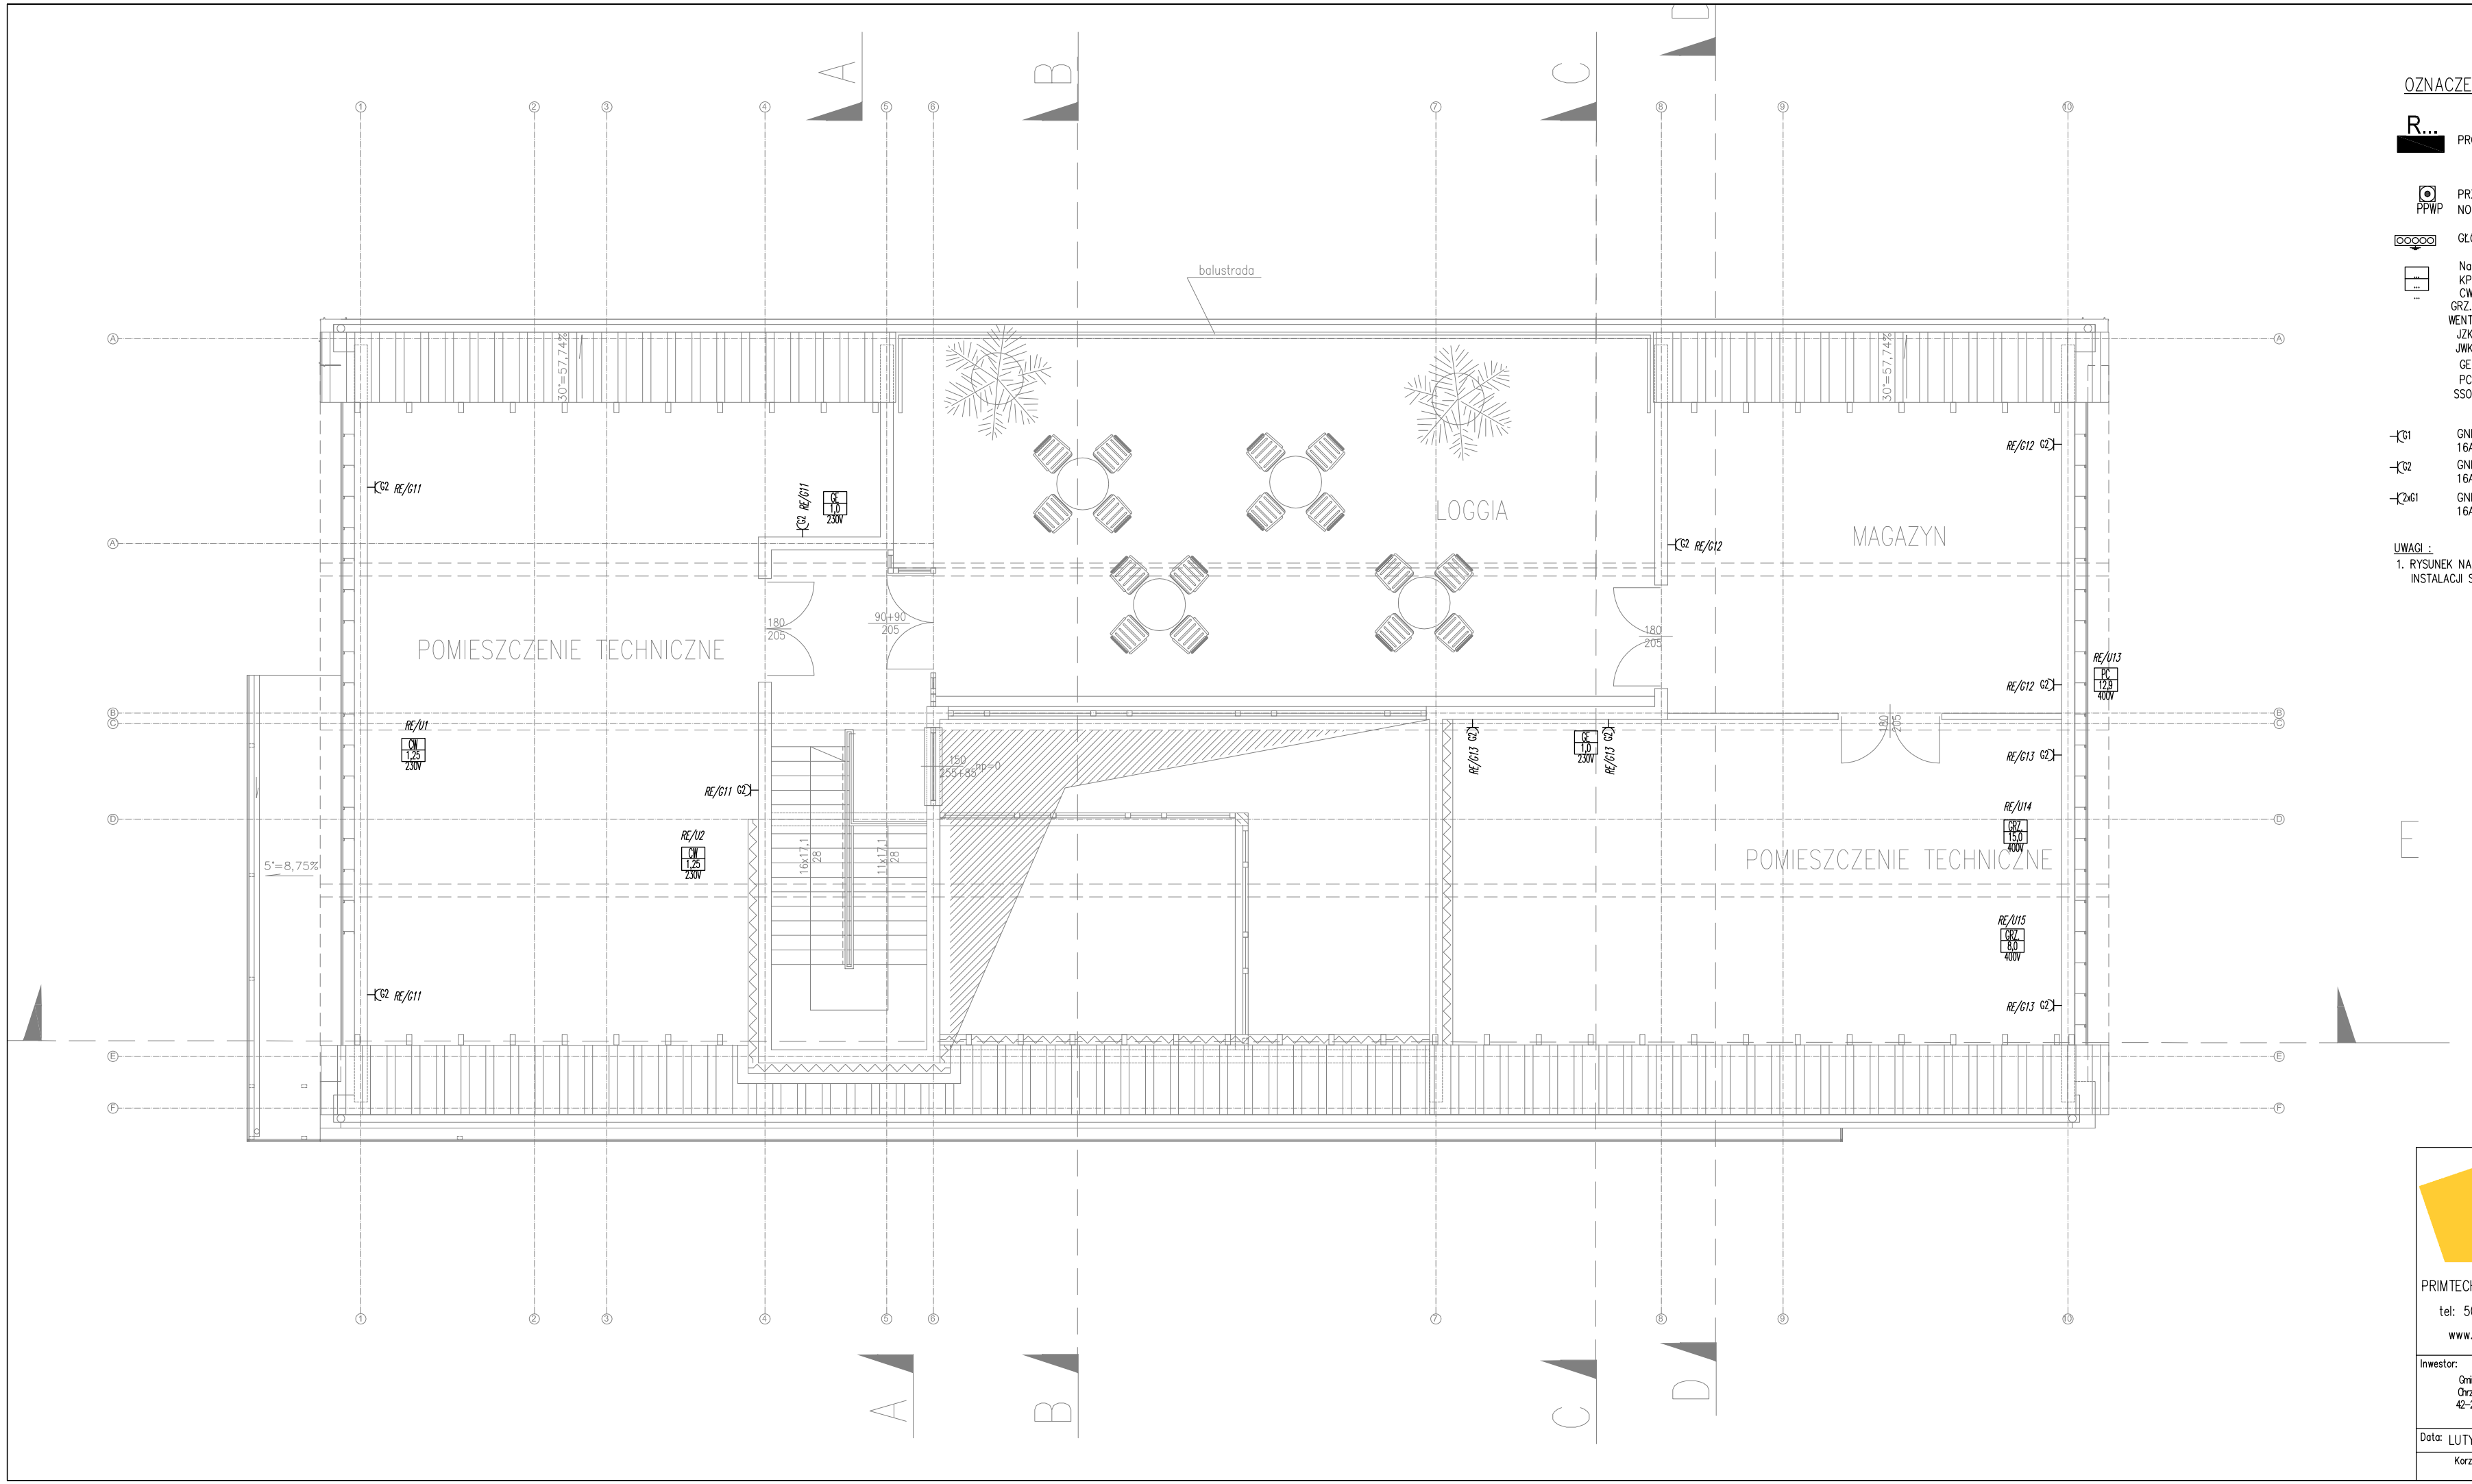


OZNACZENIA :

R... PROJEKTOWANA ROZDZIELNICA ELEKTRYCZNA

PPWP PRZYCISK PRZECIWPOŻAROWEGO WYŁĄCZNIKA PRĄDU
NO+NC; 10 A; 250 V; IP55, n/t

GŁÓWNA SZYNA WYRÓWNAWCZA

Nazwa urządzenia/moc czynna [W]/napięcie zasilania [V]
KP – KURTYNA POWIETRZNA
CW – CENTRALA WENTYLACYJNA
GRZ. – GRZAŁKA ELEKTRYCZNA
WENT – WENTYLATOR
JZK – JEDNOSTKA ZEWNĘTRZNA KLIMATYZACJI
JWK – JEDNOSTKA WEWNĘTRZNA KLIMATYZACJI
GE – GRZEJNIK ELEKTRYCZNY
PC – POMPA CIEPŁA
SSO – SYSTEM STEROWANIA OŚWIETLENIEM

G1 GNIAZDO WTYCZKOWE, POJEDYNCZE, PODTYNKOWE
16A; 250V; IP20; 2P+PE

G2 GNIAZDO WTYCZKOWE, POJEDYNCZE, PODTYNKOWE
16A; 250V; IP44; 2P+PE

2x61 GNIAZDO WTYCZKOWE, PODWÓJNE, PODTYNKOWE
16A; 250V; IP20; 2x2P+PE

UWAGI :
1. RYSUNEK NALEŻY ROZPATRYWAĆ ŁĄCZNIE Z RYSUNKAMI KONSTRUKCYJNYMI, ARCHITEKTURY, INSTALACJI SANITARNYCH ORAZ POZOSTAŁYMI RYSUNKAMI INSTALACJI ELEKTRYCZNYCH I OPISEM TECH.

Funkcja	Imię i nazwisko	Nr uprawnień	Podpis
Projektował:	mgr inż. Michał Kretek	SLK/4506/PWOE/12	
Sprawdzał:	mgr inż. Mariusz Szlenk	SLK/4438/PWOE/13	

PRIMTECH Szymon Kita
tel: 506-340-000
www.primtech.pl

Lokalizacja: 42-230 Koniecpol, ul. Chrząstowska działki nr 1801/1, 1801/2, 1801/3, 1801/4

Nazwa projektu/Obiekt: Rozbudowa i przebudowa wieloobiektowego kompleksu sportowego w Koniecpolu

Inwestor: Gmina Koniecpol, Chrząstowska 6A, 42-230 Koniecpol

Nazwa rysunku: INSTALACJA GNIAZD I URZĄDZEŃ ELEKTRYCZNYCH. RZUT PIĘTRA

Faza projektu: Projekt wykonawczy/techniczny

Nr rysunku: IE-03

Nr egz.:

Data: LUTY 2022 r.

Skala: 1:100

Korzystanie z rozwiązań technicznych zawartych w niniejszym projekcie, w zakresie przekraczającym ustalenia umowy na opracowanie dokumentacji, wymaga pisemnego zezwolenia: PRIMTECH Szymon Kita