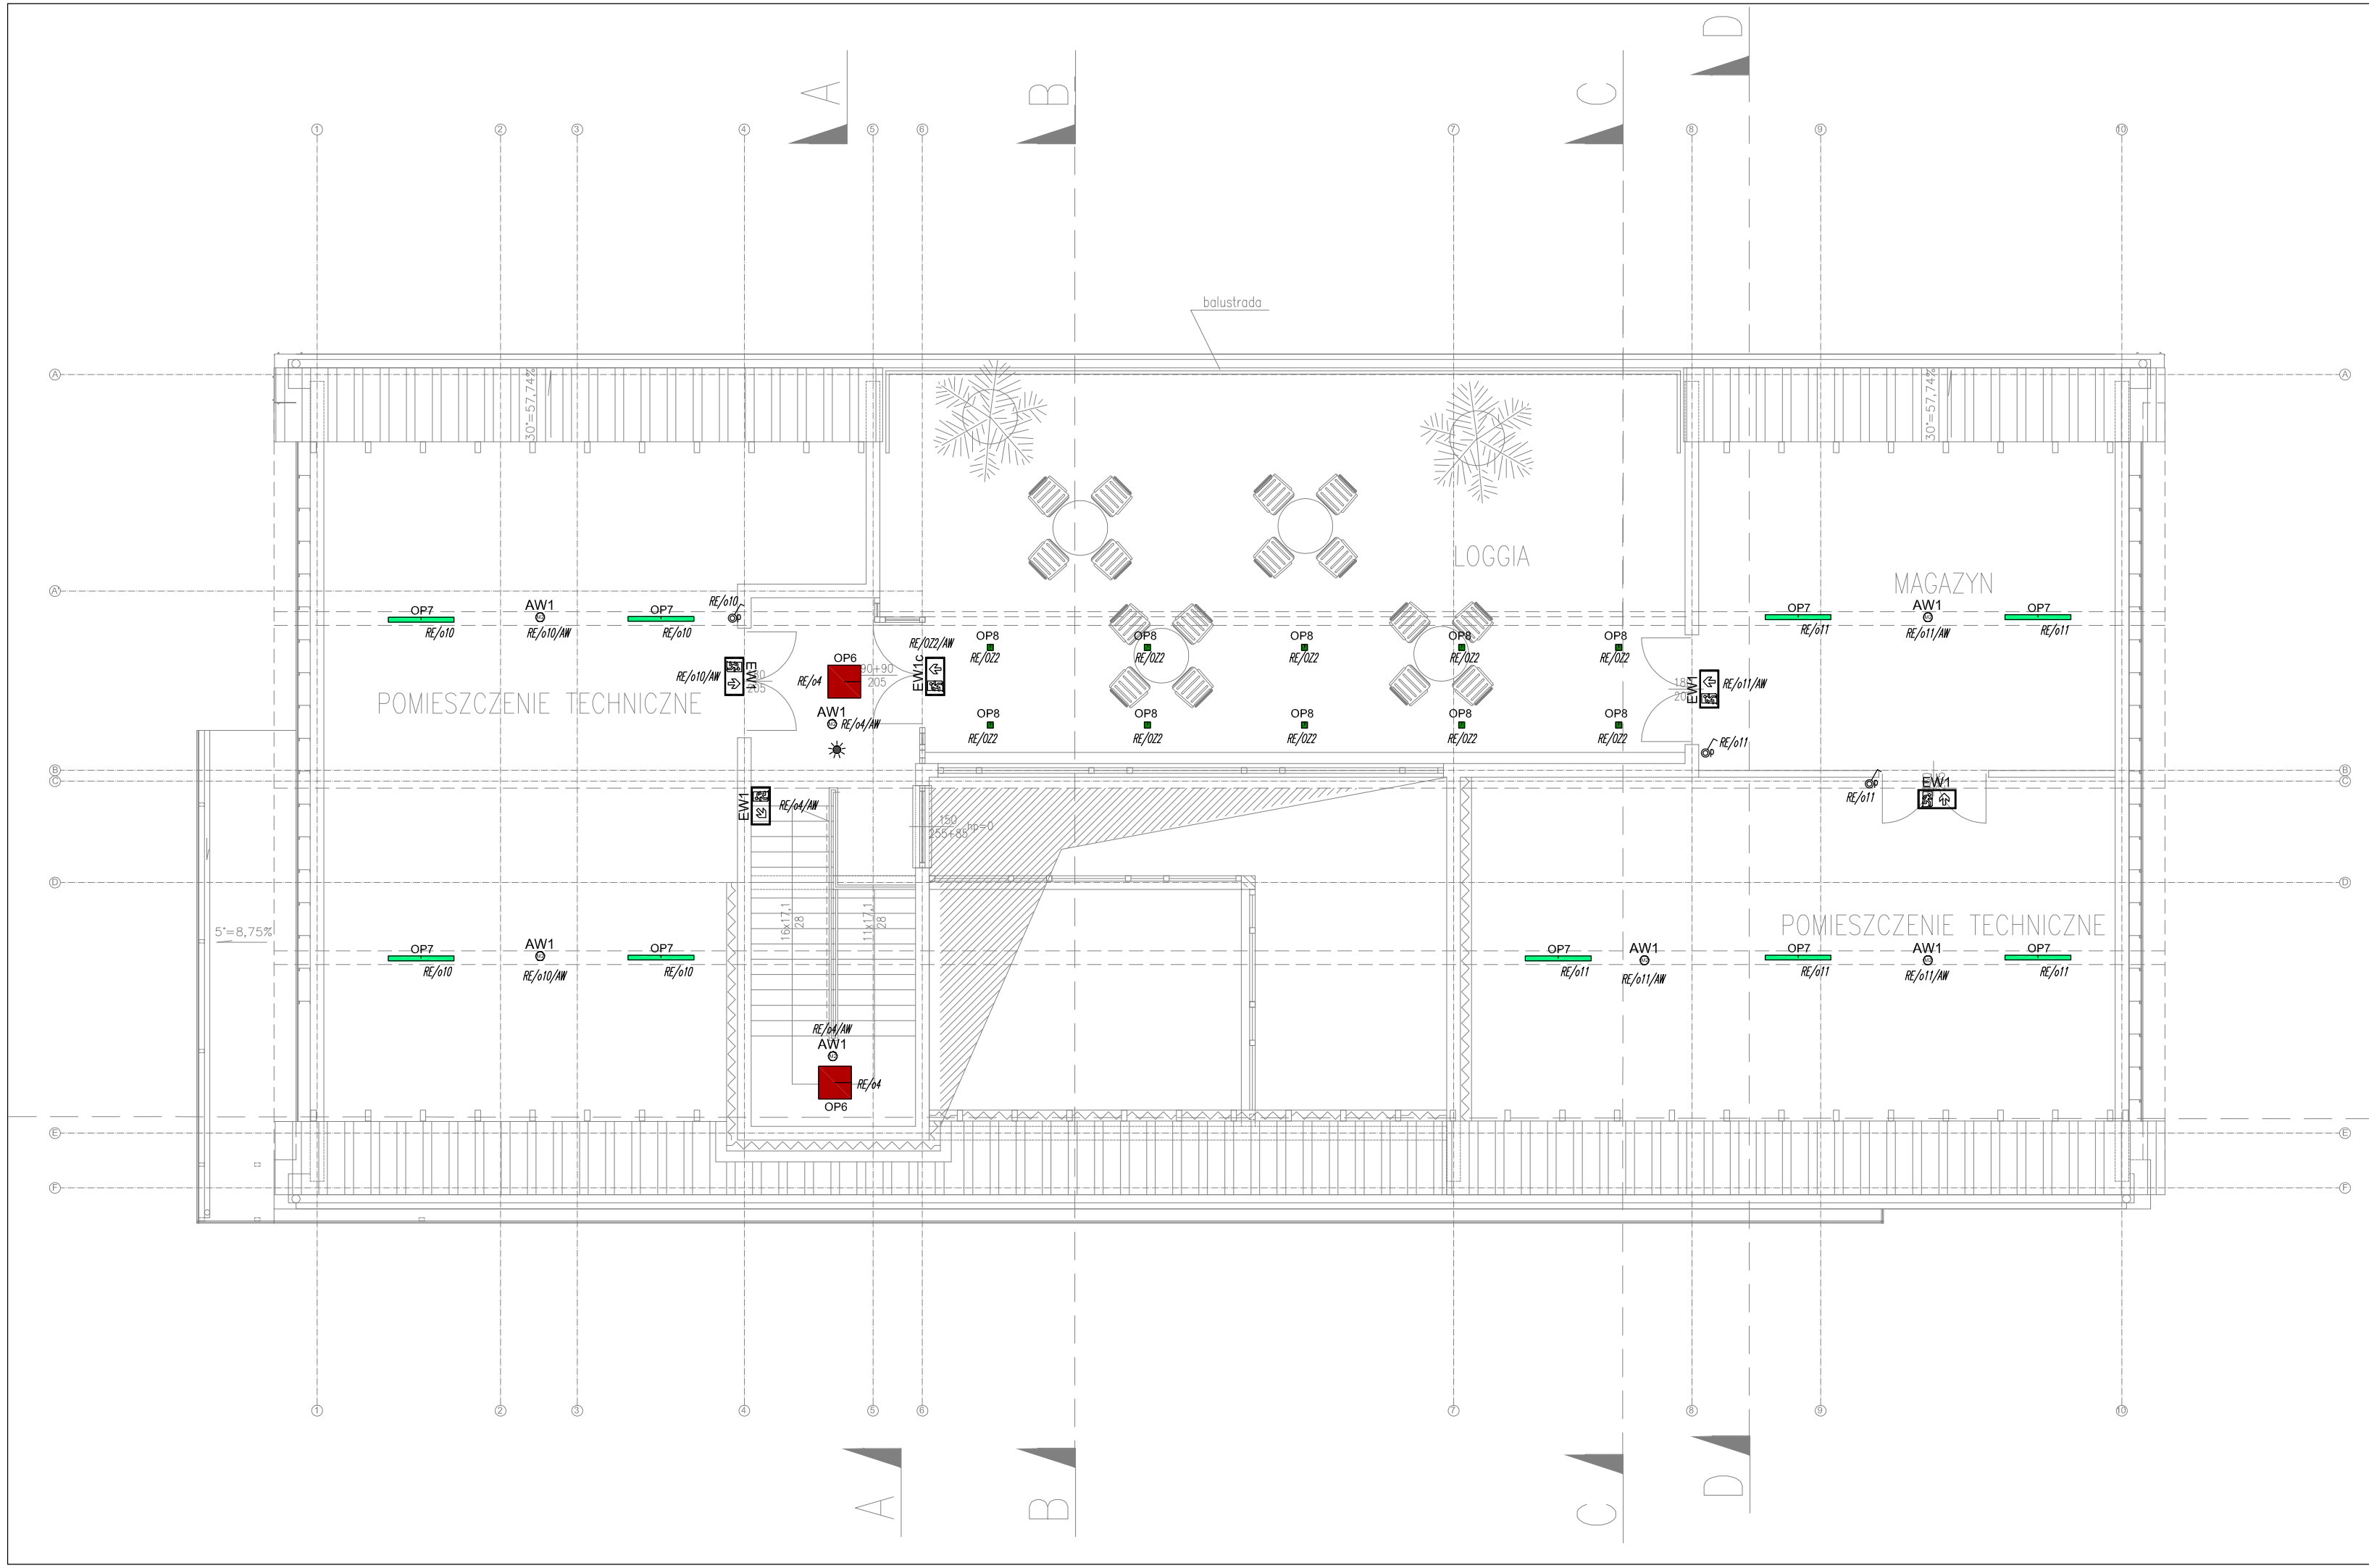


OZNACZENIA :

- ŁĄCZNIK OŚWIETLENIOWY, POJEDYNCZY, PODTYNKOWY 16A; 250V; IP20
- ŁĄCZNIK OŚWIETLENIOWY, POJEDYNCZY, PODTYNKOWY 16A; 250V; IP44
- ŁĄCZNIK OŚWIETLENIOWY, ŚWIECZNIKOWY, PODTYNKOWY 16A; 250V; IP20
- ŁĄCZNIK OŚWIETLENIOWY, POJEDYNCZY, NATYNKOWY 16A; 250V; IP20
- CZUJKA RUCHU I OBECNOŚCI 16 A; 250 V, IP65

EW1	Oprawa oświetlenia ewakuacyjnego LED IP65 AT CNBOP min. 1h
EW1c	Oprawa oświetlenia ewakuacyjnego LED IP65 AT CNBOP min. 1h -20°C
AW1	Oprawa oświetlenia awaryjnego LED IP65 AT CNBOP min. 1h
AW2	Oprawa oświetlenia awaryjnego LED IP65 AT CNBOP min. 1h
AW3c	Oprawa oświetlenia awaryjnego LED IP65 AT CNBOP min. 1h -20°C

LEGENDA OPRAW:

OP1	oprawa LED wstropowa – średnica 150mm, IP44, temperatura barwowa 4000K, współczynnik oddawania barw 80, strumień świetlny 1175lm, trwałość 74000h L80B20, moc 12W
OP2	oprawa LED wstropowa – średnica 175mm, IP44, temperatura barwowa 4000K, współczynnik oddawania barw 80, strumień świetlny 1525lm, trwałość 74000h L80B20, moc 15W
OP3	oprawa LED wstropowa – średnica 205mm, IP44, temperatura barwowa 4000K, współczynnik oddawania barw 80, strumień świetlny 2025, trwałość 74000h L80B20, moc 20W
OP4	oprawa LED wstropowa – średnica 225mm, IP44, temperatura barwowa 4000K, współczynnik oddawania barw 80, strumień świetlny 2325lm, trwałość 74000h L80B20, moc 23W
OP5	oprawa LED wstropowa – 600x600mm, IP44, temperatura barwowa 4000K, współczynnik oddawania barw 80, strumień świetlny 4300lm, trwałość 71000h L80B20, moc 33W
OP6	oprawa LED nastropowa – 600x600mm, IP44, temperatura barwowa 4000K, współczynnik oddawania barw 80, strumień świetlny 4300lm, trwałość 71000h L80B20, moc 33W
OP7	oprawa LED nastropowa – długość 1200mm, IP66, temperatura barwowa 4000K, współczynnik oddawania barw 80, strumień świetlny 4800lm, trwałość 69000h L80B20, moc 35W
OP8	oprawa nastropowa LED – wymiary 110x110x168mm, IP65, IK07, obudowa aluminiowa – czarna, temperatura barwowa 4000K, współczynnik oddawania barw 80, strumień świetlny 1620lm, trwałość 60000h L80B20, moc 16W
OP9	oprawa zwieszana LED – średnica 75mm, IP20, IK02, obudowa czarna, temperatura barwowa 4000K, współczynnik oddawania barw 80, strumień świetlny 1100lm, trwałość 50000h L70B50, moc 16W, układ zasilający poza oprawą
OP10	oprawa LED projektor– wymiary Ø81x86x283mm, IP20, obudowa aluminium czarna, temperatura barwowa 4000K, współczynnik oddawania barw 90, kąt rozsyłu 24,36,54stop, bez widocznego układu zasilającego, trwałość 72000h L70B50, moc 34W

PRIMTECH Szymon Kita
tel: 506-340-000
www.primtech.pl

Funkcja	Imię i nazwisko	Nr uprawnień	Podpis
Projektował:	mgr inż. Michał Kretek	SLK/4506/PWOE/12	
Sprawdzał:	mgr inż. Mariusz Szlenk	SLK/4438/PWOE/13	

Lokalizacja: 42-230 Koniecpol, ul. Chrząstowska działki nr 1801/1, 1801/2, 1801/3, 1801/4

Nazwa projektu/Obiekt: Rozbudowa i przebudowa wieloobiektowego kompleksu sportowego w Koniecpolu

Inwestor: Gmina Koniecpol, Chrząstowska 6A, 42-230 Koniecpol

Nazwa rysunku: INSTALACJA OŚWIETLENIA. RZUT PIĘTRA

Faza projektu: Projekt wykonawczy/techniczny

Nr rysunku: IE-05

Nr egz.:

Data: LUTY 2022 r.

Skala: 1:100

Korzystanie z rozwiązań technicznych zawartych w niniejszym projekcie, w zakresie przekraczającym ustalenia umowy na opracowanie dokumentacji, wymaga pisemnego zezwolenia: PRIMTECH Szymon Kita