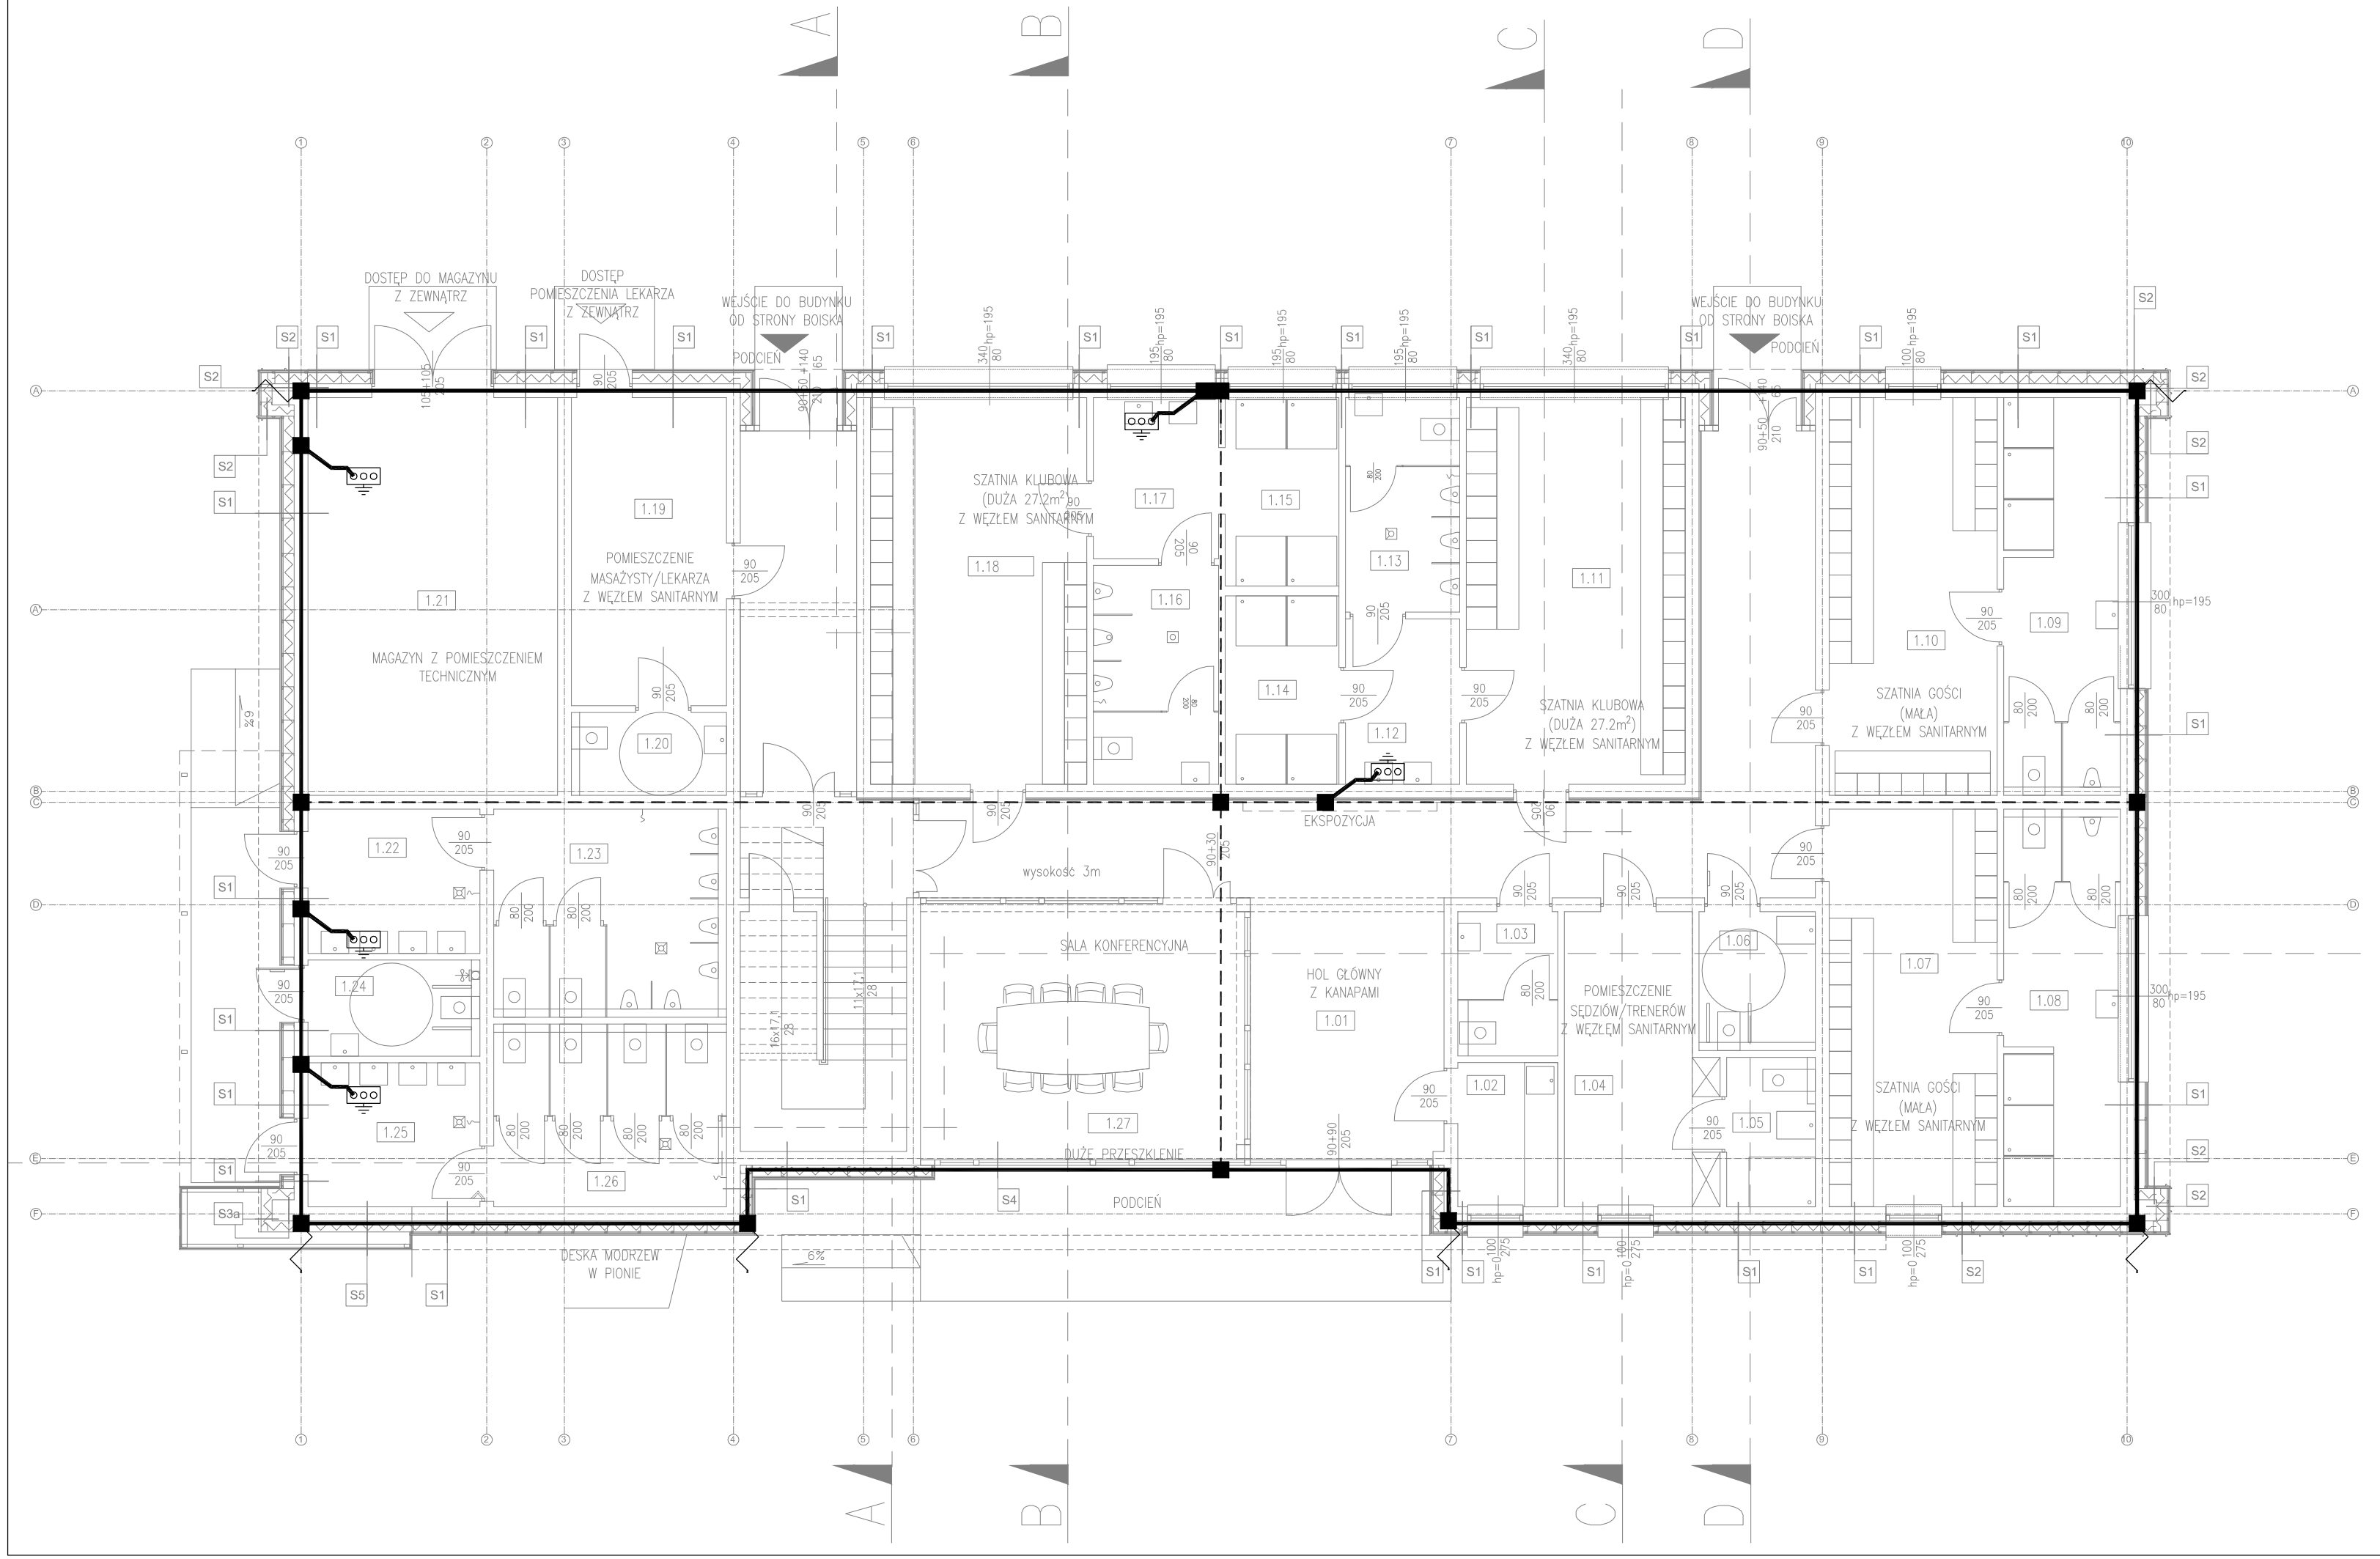


LEGENDA:

- SZTUCZNY UZIOM FUNDAMENTOWY – TASMA STALOWA OCYNKOWANA Fe/Zn 30x4mm UŁOŻONA W WARSTWIE CHUDEGO BETONU NA OBWODZIE BUDYNKU
- SIEĆ POŁACZEŃ WYRÓWNAWCZYCH – TAŚMA STALOWA OCYNKOWANA Fe/Zn 30x4mm UŁOŻONA POD POSADZKĄ NA WYSOKOŚCI GÓRNEGO POZIOMU STÓP FUNDAMENTOWYCH
- WYPROWADZENIE PRZEWODU UZIEMIAJĄCEGO – PŁASKOWNIK Fe/Cu 30x4mm POŁĄCZONEGO Z PRZEWODEM ODPROWADZAJĄCYM INSTALACJI ODGROMOWEJ POPRZEZ ZŁĄCZE KONTROLNE
- WYPROWADZENIE PRZEWODU UZIEMIAJĄCEGO Z POSADZKI – PŁASKOWNIK Fe/Zn 30x4mm POŁĄCZONEGO Z LOKALNĄ SZYNĄ WYRÓWNANIA POTENCJAŁÓW
- POŁĄCZENIE SPAWANE

UWAGI :

1. RYSUNEK NALEŻY ROZPATRYWAĆ ŁĄCZNIE Z RYSUNKAMI KONSTRUKCYJNYMI, ARCHITEKTURY, INSTALACJI SANITARNYCH ORAZ POZOSTAŁYMI RYSUNKAMI INSTALACJI ELEKTRYCZNYCH I OPISEM TECHNICZNYM
2. UZIOM FUNDAMENTOWY WYKONAĆ BEDNARKĄ Fe/Zn 30x4 UŁOŻONĄ W PODBUDOWIE POD POSADZKĄ BUDYNKU, PONIŻEJ IZOLACJI PRZECIWWILGOCIOWEJ, W WARSTWIE BETONU O GRUBOŚCI MIN 5cm.
3. INSTALACJĘ POŁĄCZEŃ WYRÓWNAWCZYCH WYKONAĆ PŁASKOWNIKIEM Fe/Zn 30x4mm. TAŚMĘ UŁOŻYĆ POD POSADZKĄ NA POZIOMIE GÓRNEJ POWIERZCHNI STÓP FUNDAMENTOWYCH
4. WYKONAĆ WYPUSTY UZIEMIENIA DO WSZELKICH POMIESZCZEŃ TECHNICZNYCH
5. WYKONAĆ W POMIESZCZENIACH TECHNICZNYCH SZYNĘ WYRÓWNAWCZĄ
6. WSZYSTKIE KONSTRUKCJE METALOWE PODŁĄCZYĆ BEZWZGLĘDNIE DO LISTEW EKWIPOTENCJALNYCH.
7. WIDOCZNE ELEMENTY INSTALACJI UZIEMIAJĄCEJ I POŁĄCZEŃ WYRÓWNAWCZYCH POMALOWAĆ NA ŻÓŁTO–ZIELONO.
8. FRAGMENTY BEDNARKI NA STYKU BETON–ZIEMIA I BETON–POWIETRZE STARANNIE ZABAZPIECZYĆ PRZED KOROZJĄ POPRZEZ MALOWANIE LAKIEREM ASFALTOWYM (MINIMUM 5cm W BETONIE I 5cm NA ZEWNĄTRZ)
9. WSZYSTKIE POŁACZENIA SPAWANE INSTALACJI UZIEMIAJĄCEJ WYKONAĆ PRZEZ SPAWANIE ELEKTRYCZNE ORAZ ZABEZPIECZYĆ ANTYKOROZYJNIE
10. METALOWE ZBROJENIE WSZYSTKICH SŁUPÓW I FUNDAMENTU ŁĄCZYĆ PRZEZ SPAWANIE Z PŁASKOWNIKAMI SIECI POŁĄCZEŃ WYRÓWNAWCZYCH.
11. W SZCZELINACH DYLATACYJNYCH BEDNARKA POWINNA BYĆ UŁOŻONA Z ZAPASEM UNIEMOŻLIWIAJĄCYM JEJ ZERWANIE PODCZAS PRACY SZCZELIN.
12. WSZELKIE METALOWE ELEMENTY JAK TRASY KABLOWE, KANAŁY WENTYLACYJNE, RURY ITP ŁĄCZYĆ Z SIECIĄ POŁĄCZEŃ WYRÓWNAWCZYCH

Funkcja	Imię i nazwisko	Nr uprawnień	Podpis
Projektował:	mgr inż. Michał Kretek	SLK/4506/PWOE/12	
Sprawdzał:	mgr inż. Mariusz Szlenk	SLK/4438/PWOE/13	

PRIMTECH Szymon Kita
tel: 506-340-000
www.primtech.pl

Lokalizacja: 42-230 Koniecpol, ul. Chrząstowska działki nr 1801/1, 1801/2, 1801/3, 1801/4

Nazwa projektu/Obiekt: Rozbudowa i przebudowa wieloobiektowego kompleksu sportowego w Koniecpolu

Inwestor: Gmina Koniecpol, Chrząstowska 6A, 42-230 Koniecpol

Nazwa rysunku: INSTALACJA UZIEMIENIA. RZUT PARTERU

Faza projektu: Projekt wykonawczy/techniczny

Nr rysunku: IE–06

Nr egz.:

Data: LUTY 2022 r.

Skala: 1:100

Korzystanie z rozwiązań technicznych zawartych w niniejszym projekcie, w zakresie przekraczającym ustalenia umowy na opracowanie dokumentacji, wymaga pisemnego zezwolenia: PRIMTECH Szymon Kita