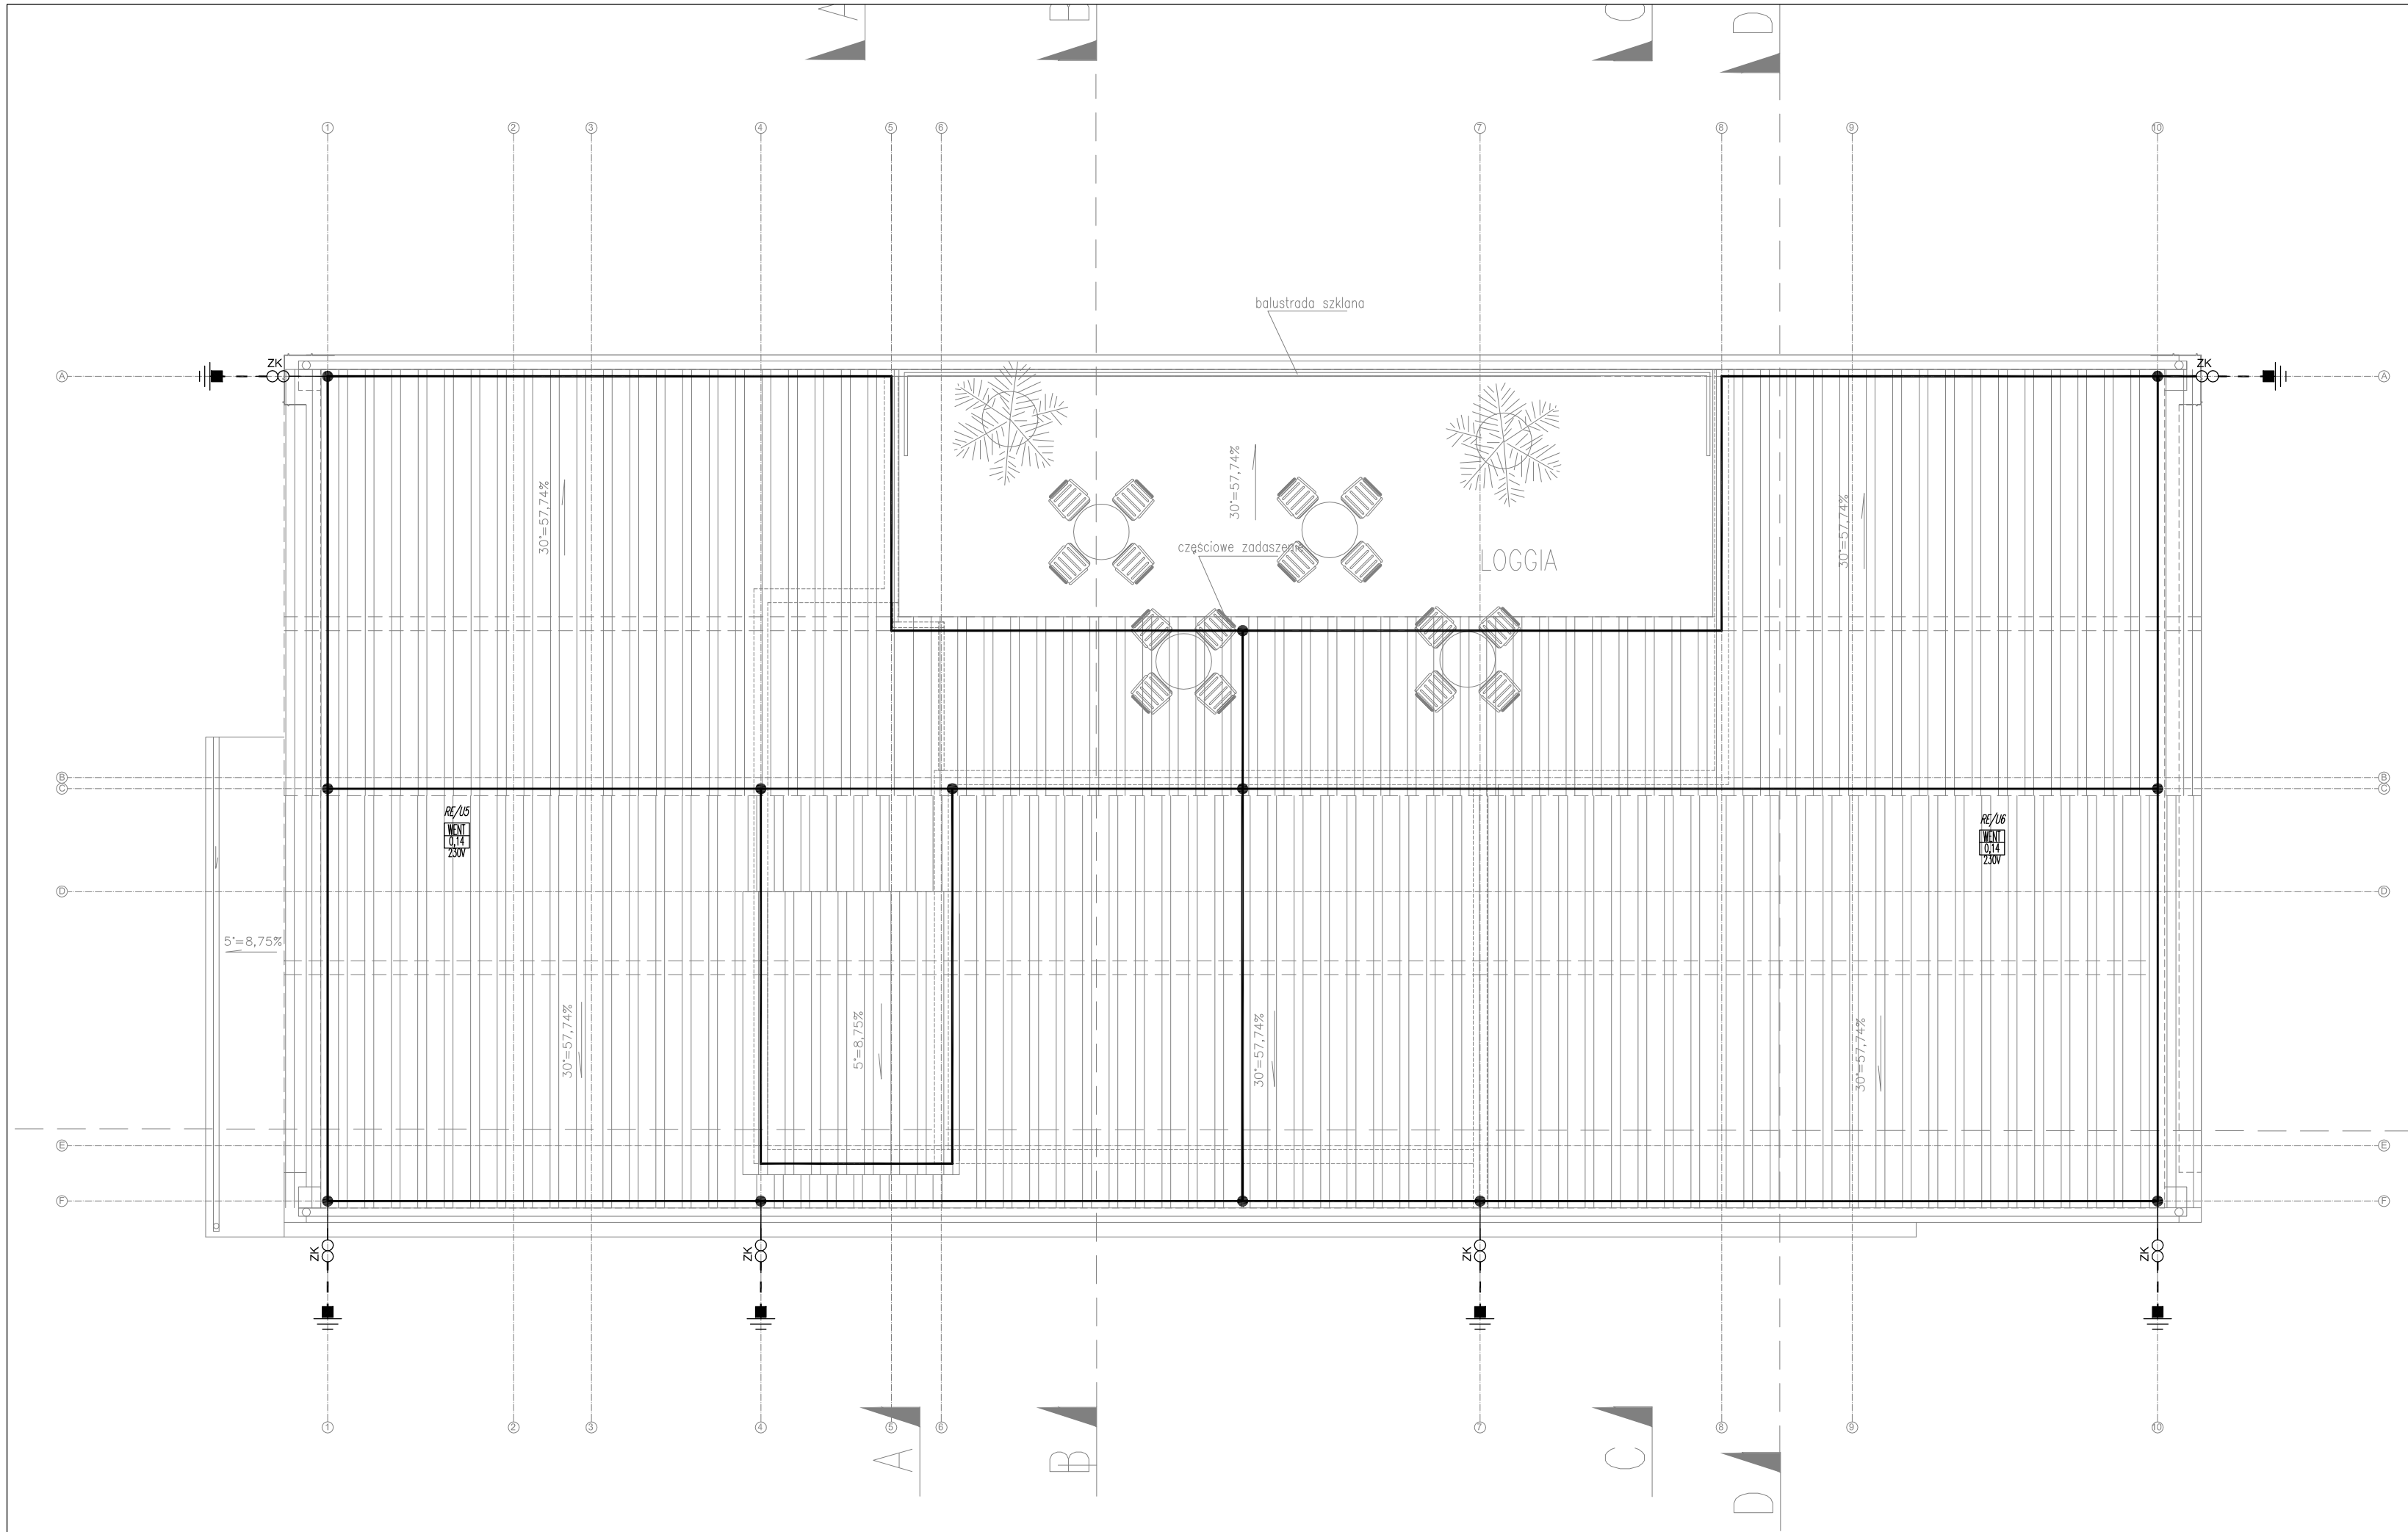


LEGENDA:

- ZWÓD POZIOMY WYKONANY DRUTEM FeZn ø 8mm
- ZACISK KRZYŻOWY LUB PROSTY DO ZWODÓW POZIOMYCH
- ZK — ZŁĄCZE KONTROLNO–POMIAROWE INSTALACJI ODGROMOWEJ
- BEDNARKA Fe/Cu 30x4mm
- POŁĄCZENIE Z UZIOMEM FUNDAMENTOWYM
- POŁĄCZENIE SPAWANE
- Nazwa urządzenia/moc czynna [W]/napięcie zasilania [V]
  WENT – WENTYLATOR

UWAGI :

1. RYSUNEK NALEŻY ROZPATRYWAĆ ŁĄCZNIE Z RYSUNKAMI KONSTRUKCYJNYMI, ARCHITEKTURY, INSTALACJI SANITARNYCH ORAZ POZOSTAŁYMI RYSUNKAMI INSTALACJI ELEKTRYCZNYCH I OPISEM TECH.
2. ZACHOWAĆ WYMAGANE ODSTĘPY IZOLACYJNE MIĘDZY CHRONIONYMI URZADZENIAMI A INSTALACJĄ ODGROMOWĄ
3. WSZYSTKIE METALOWE ELEMENTY KONSTRUKCYJNE BUDYNKU NA DACHU ŁĄCZYĆ Z NAJBLIŻSZYMI ZWODAMI
4. ZWÓD POZIOMY MOCOWANY NA TYPOWYCH UCHWYTACH DYSTANSOWYCH ŁĄCZYĆ Z PRZEWODAMI ODPROWADZAJĄCYMI ORAZ OBRÓBKĄ BLACHARSKĄ ATTYKI.
5. JAKO PRZEWODY ODPROWADZAJĄCE INSTALACJI ODGROMOWEJ WYKORZYSTAĆ PRZEWODY SZTUCZNE W POSTACI DRUTU STALOWEGO OCYNKOWANEGO.
6. URZĄDZENIA ELEKTRYCZNE ZAINSTALOWANE NA DACHU CHRONIĆ ZA POMOCĄ ZWODÓW PIONOWYCH O WYSOKOŚCI ZAPEWNIAJĄCEJ WYMAGANY STOPIEŃ OCHRONY ODGROMOWEJ
7. W PRZYPADKU ZAINSTALOWANIA DODATKOWYCH URZĄDZEŃ NA DACHU NALEŻY PONOWNIE WYKONAĆ OBLICZENIA ISNTALACJI ODGROMOWEJ

PRIMTECH Szymon Kita
tel: 506-340-000
www.primtech.pl

Funkcja	Imię i nazwisko	Nr uprawnień	Podpis
Projektował:	mgr inż. Michał Kretek	SLK/4506/PWOE/12	
Sprawdzał:	mgr inż. Mariusz Szlenk	SLK/4438/PWOE/13	
Lokalizacja:	42-230 Koniecpol, ul. Chrząstowska działki nr 1801/1, 1801/2, 1801/3, 1801/4		

Nazwa projektu/Obiekt:

Rozbudowa i przebudowa wieloobiektowego kompleksu sportowego w Koniecpolu

Inwestor:
Gmina Koniecpol
Chrząstowska 6A
42-230 Koniecpol

Nazwa rysunku:

INSTALACJA ODGROMOWA. RZUT DACHU

Faza projektu:	Nr rysunku:	Nr egz.:
Projekt wykonawczy/techniczny	IE-07	

Data: LUTY 2022 r.

Skala: 1:100

Korzystanie z rozwiązań technicznych zawartych w niniejszym projekcie, w zakresie przekraczającym ustalenia umowy na opracowanie dokumentacji, wymaga pisemnego zezwolenia: PRIMTECH Szymon Kita