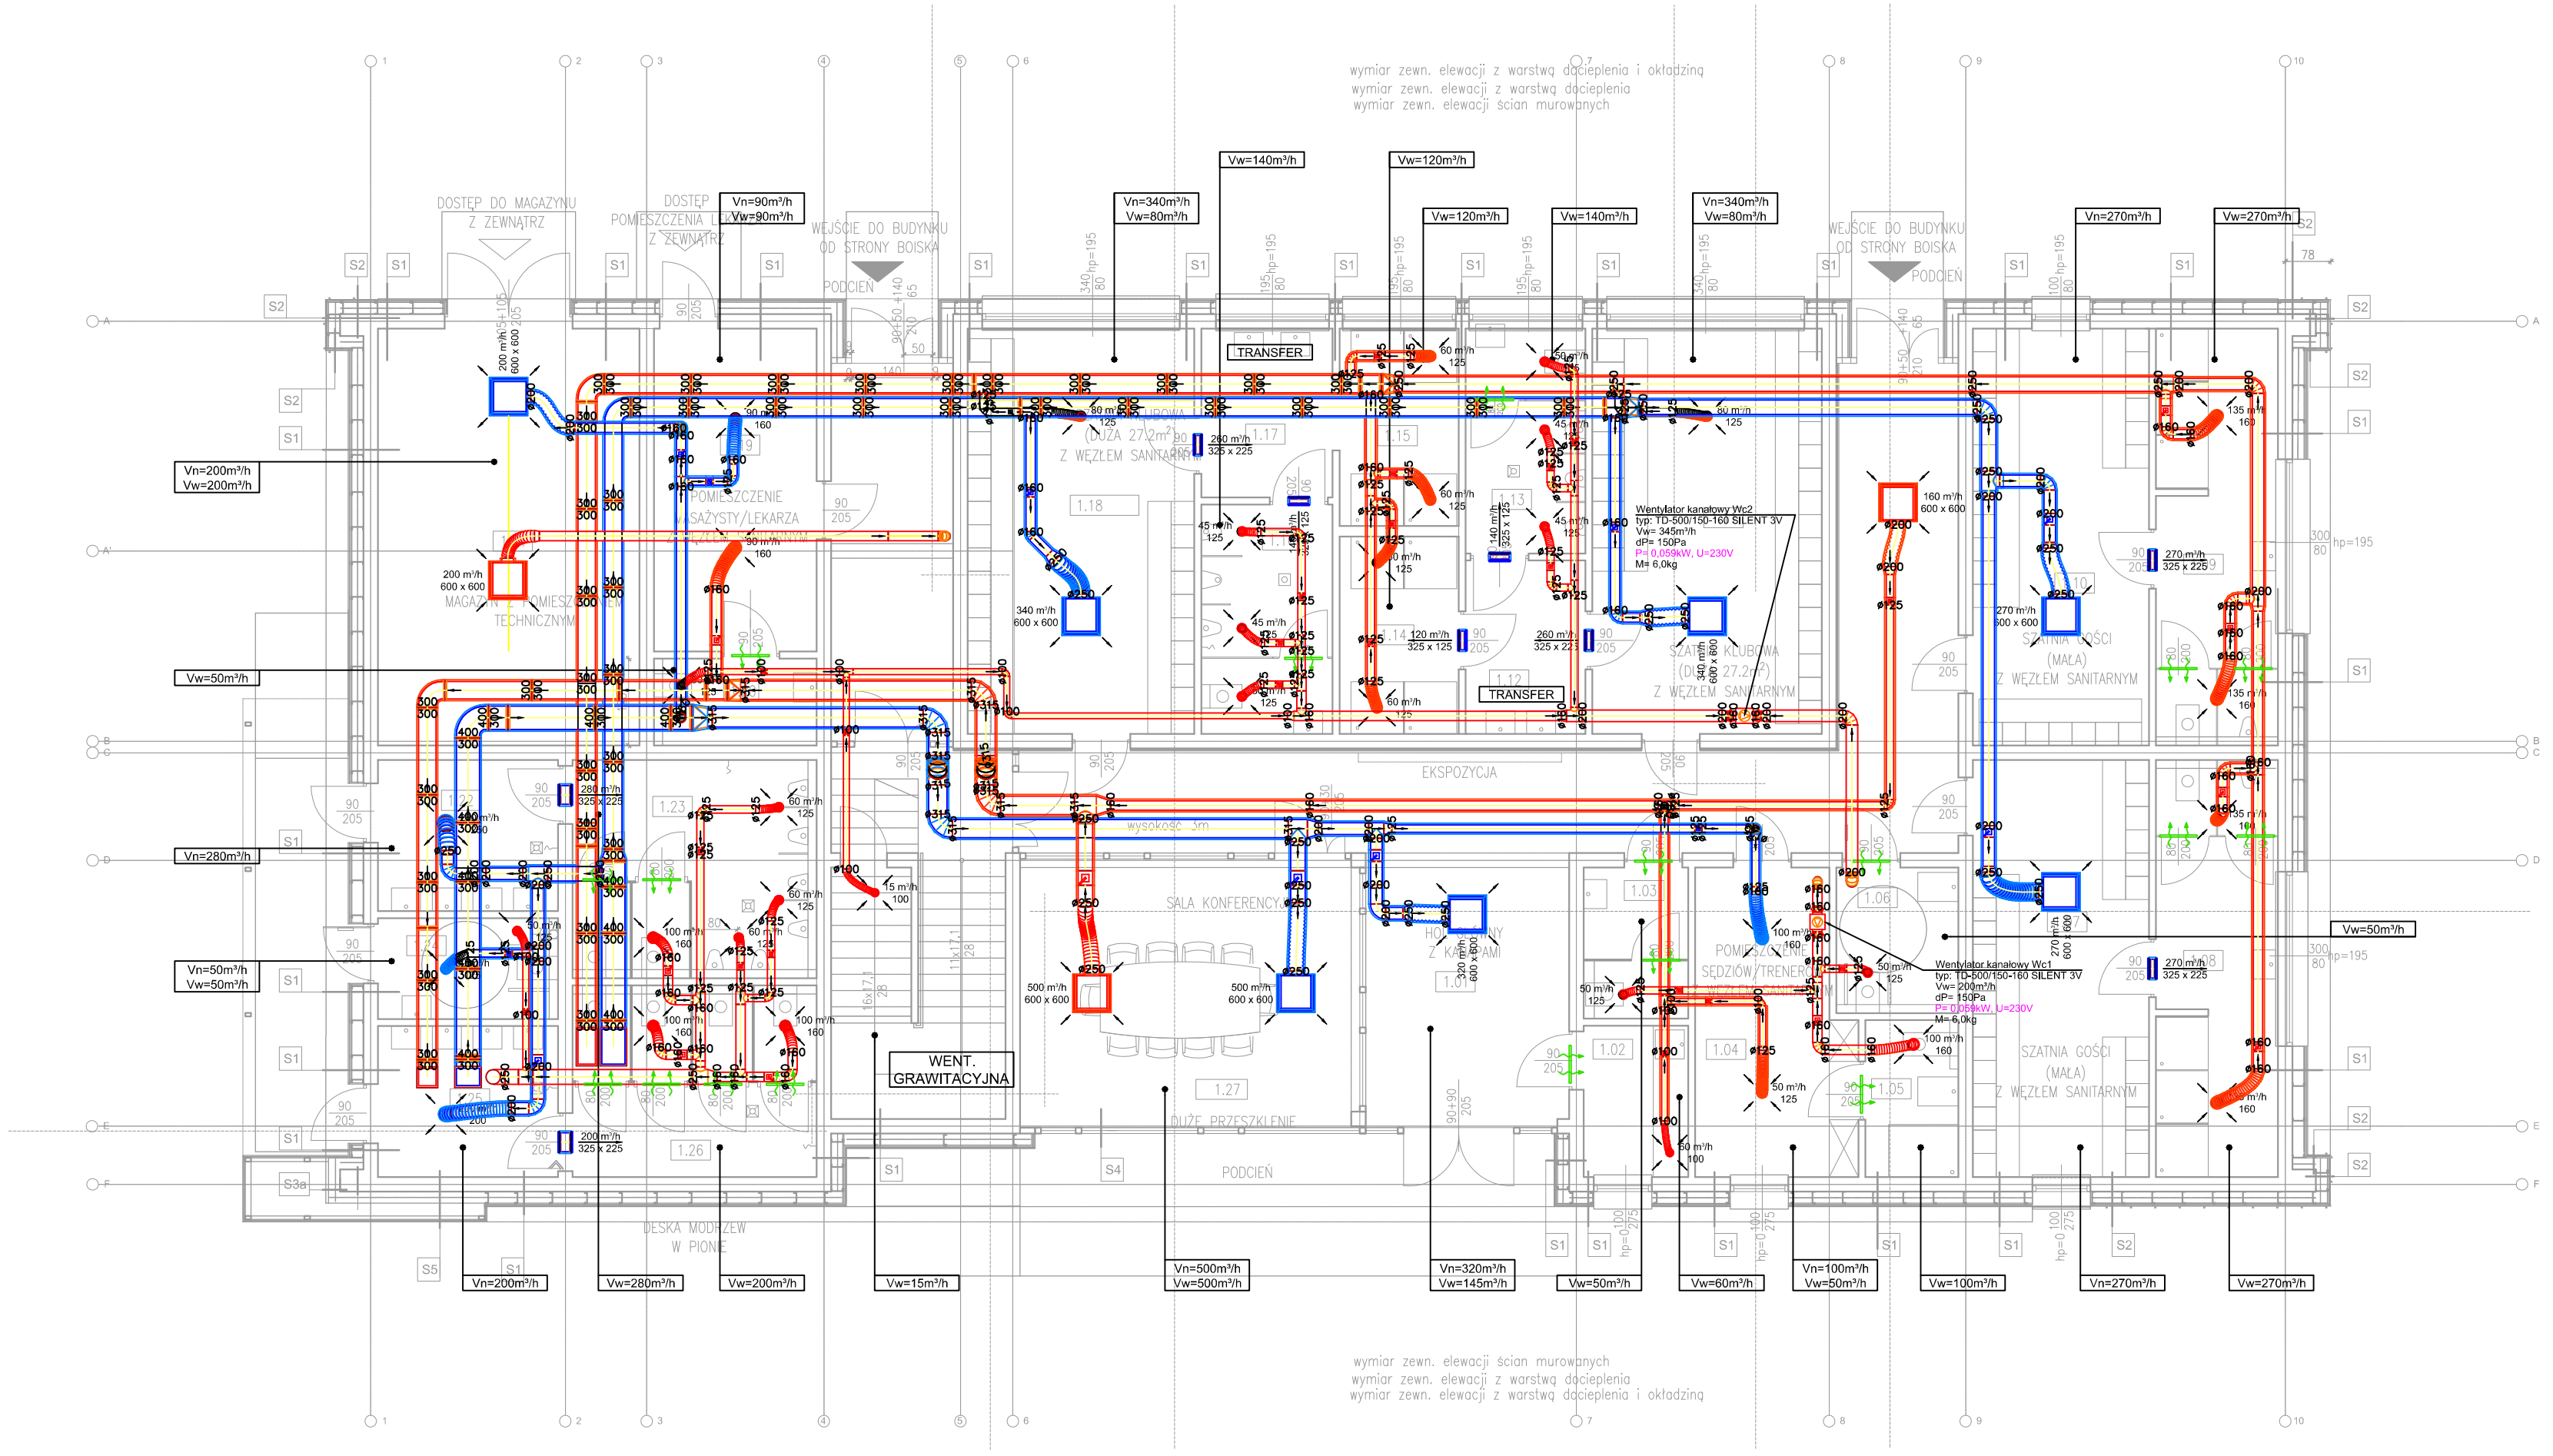


LEGENDA:

- przewody wentylacji nawiewnej
- przewody wentylacji wywiewnej
- Vn=200m³/h Vw=200m³/h — strumień powietrza nawiewanego / strumień powietrza wywiewanego
- 130 m3/h 200 — 130 m3/h 200 — zawór wentylacyjny - nawiewny / wywiewny
- 330 m3/h 600x600 — 330 m3/h 600x600 — anemostat sufitowy - nawiewny / wywiewny
- kratka transferowa w drzwiach
- klapa p. poż.
- Rgz= +5.36 / Rd= +5.00 — rzędna góry prowadzenia kanału wentylacyjnego / rzędna dna prowadzenia kanału wentylacyjnego

UWAGI:

1. Należy zapewnić dostęp serwisowy do urządzeń wentylacyjnych i klimatyzacyjnych.
2. Rysunki wentylacji i klimatyzacji należy rozpatrywać razem z rysunkami branż architektoniczno- budowlanej, konstrukcyjnej, elektrycznej, sanitarnej.
3. Wszystkie wymiary sprawdzić na budowie.
4. Przed rozpoczęciem robót należy sprawdzić trasy, rzędne i wymiary pozostałych instalacji.
5. Uwagi i opisy zamieszczone w części rys, projektu stanowią integralną część niniejszego opracowania.
6. Wszystkie roboty należy wykonać zgodnie z Polskimi Normami, Warunkami Technicznymi Wykonania i Odbioru Robót oraz zgodnie ze sztuką budowlaną.
7. Wszystkie przejścia przez przegrody wydzielenia pożarowego wykonać w klasie odpowiadającej odporności ogniowej danej przegrody (również w ewentualnych przegrodach p.poż. nie oznaczonych na podkładach architektonicznych).
8. Wykonać konstrukcję wsporczą pod kanały.
9. Wszelkie wątpliwości i niejasności należy wyjaśnić z Projektantem.

Funkcja	Imię i nazwisko	Nr uprawnień	Podpis
Projektował:	mgr inż. Łukasz Stachoń	SLK/4318/PWOS/12	
Sprawdził:	mgr inż. Dawid Krybus	SLK/6310/PWBS/16	

PRIMTECH
Szymon Kita
tel: 506-340-000
www.primtech.pl

Lokalizacja: 42-230 Koniecpol, ul. Chrząstowska działki nr 1801/1, 1801/2; 1801/3; 1801/4

Nazwa projektu/Obiekt: PROJEKT PRZEBUDOWY I ROZBUDOWY WIELOOBIEKTOWEGO ZESPOŁU SPORTOWEGO W GMINIE KONIECPOL

Inwestor: GMINA KONIECPOL, UL. CHRZĄSTOWSKA 6A, 42-230 KONIECPOL

Nazwa rysunku: RZUT PARTERU – Instalacja wentylacji

Faza projektu: Projekt wykonawczy

Nr rysunku: IS–01

Nr egz.:

Data: Styczeń 2022 r.

Skala: 1:100

Korzystanie z rozwiązań technicznych zawartych w niniejszym projekcie, w zakresie przekraczającym ustalenia umowy na opracowanie dokumentacji, wymaga pisemnego zezwolenia: PRIMTECH Szymon Kita

A3+1