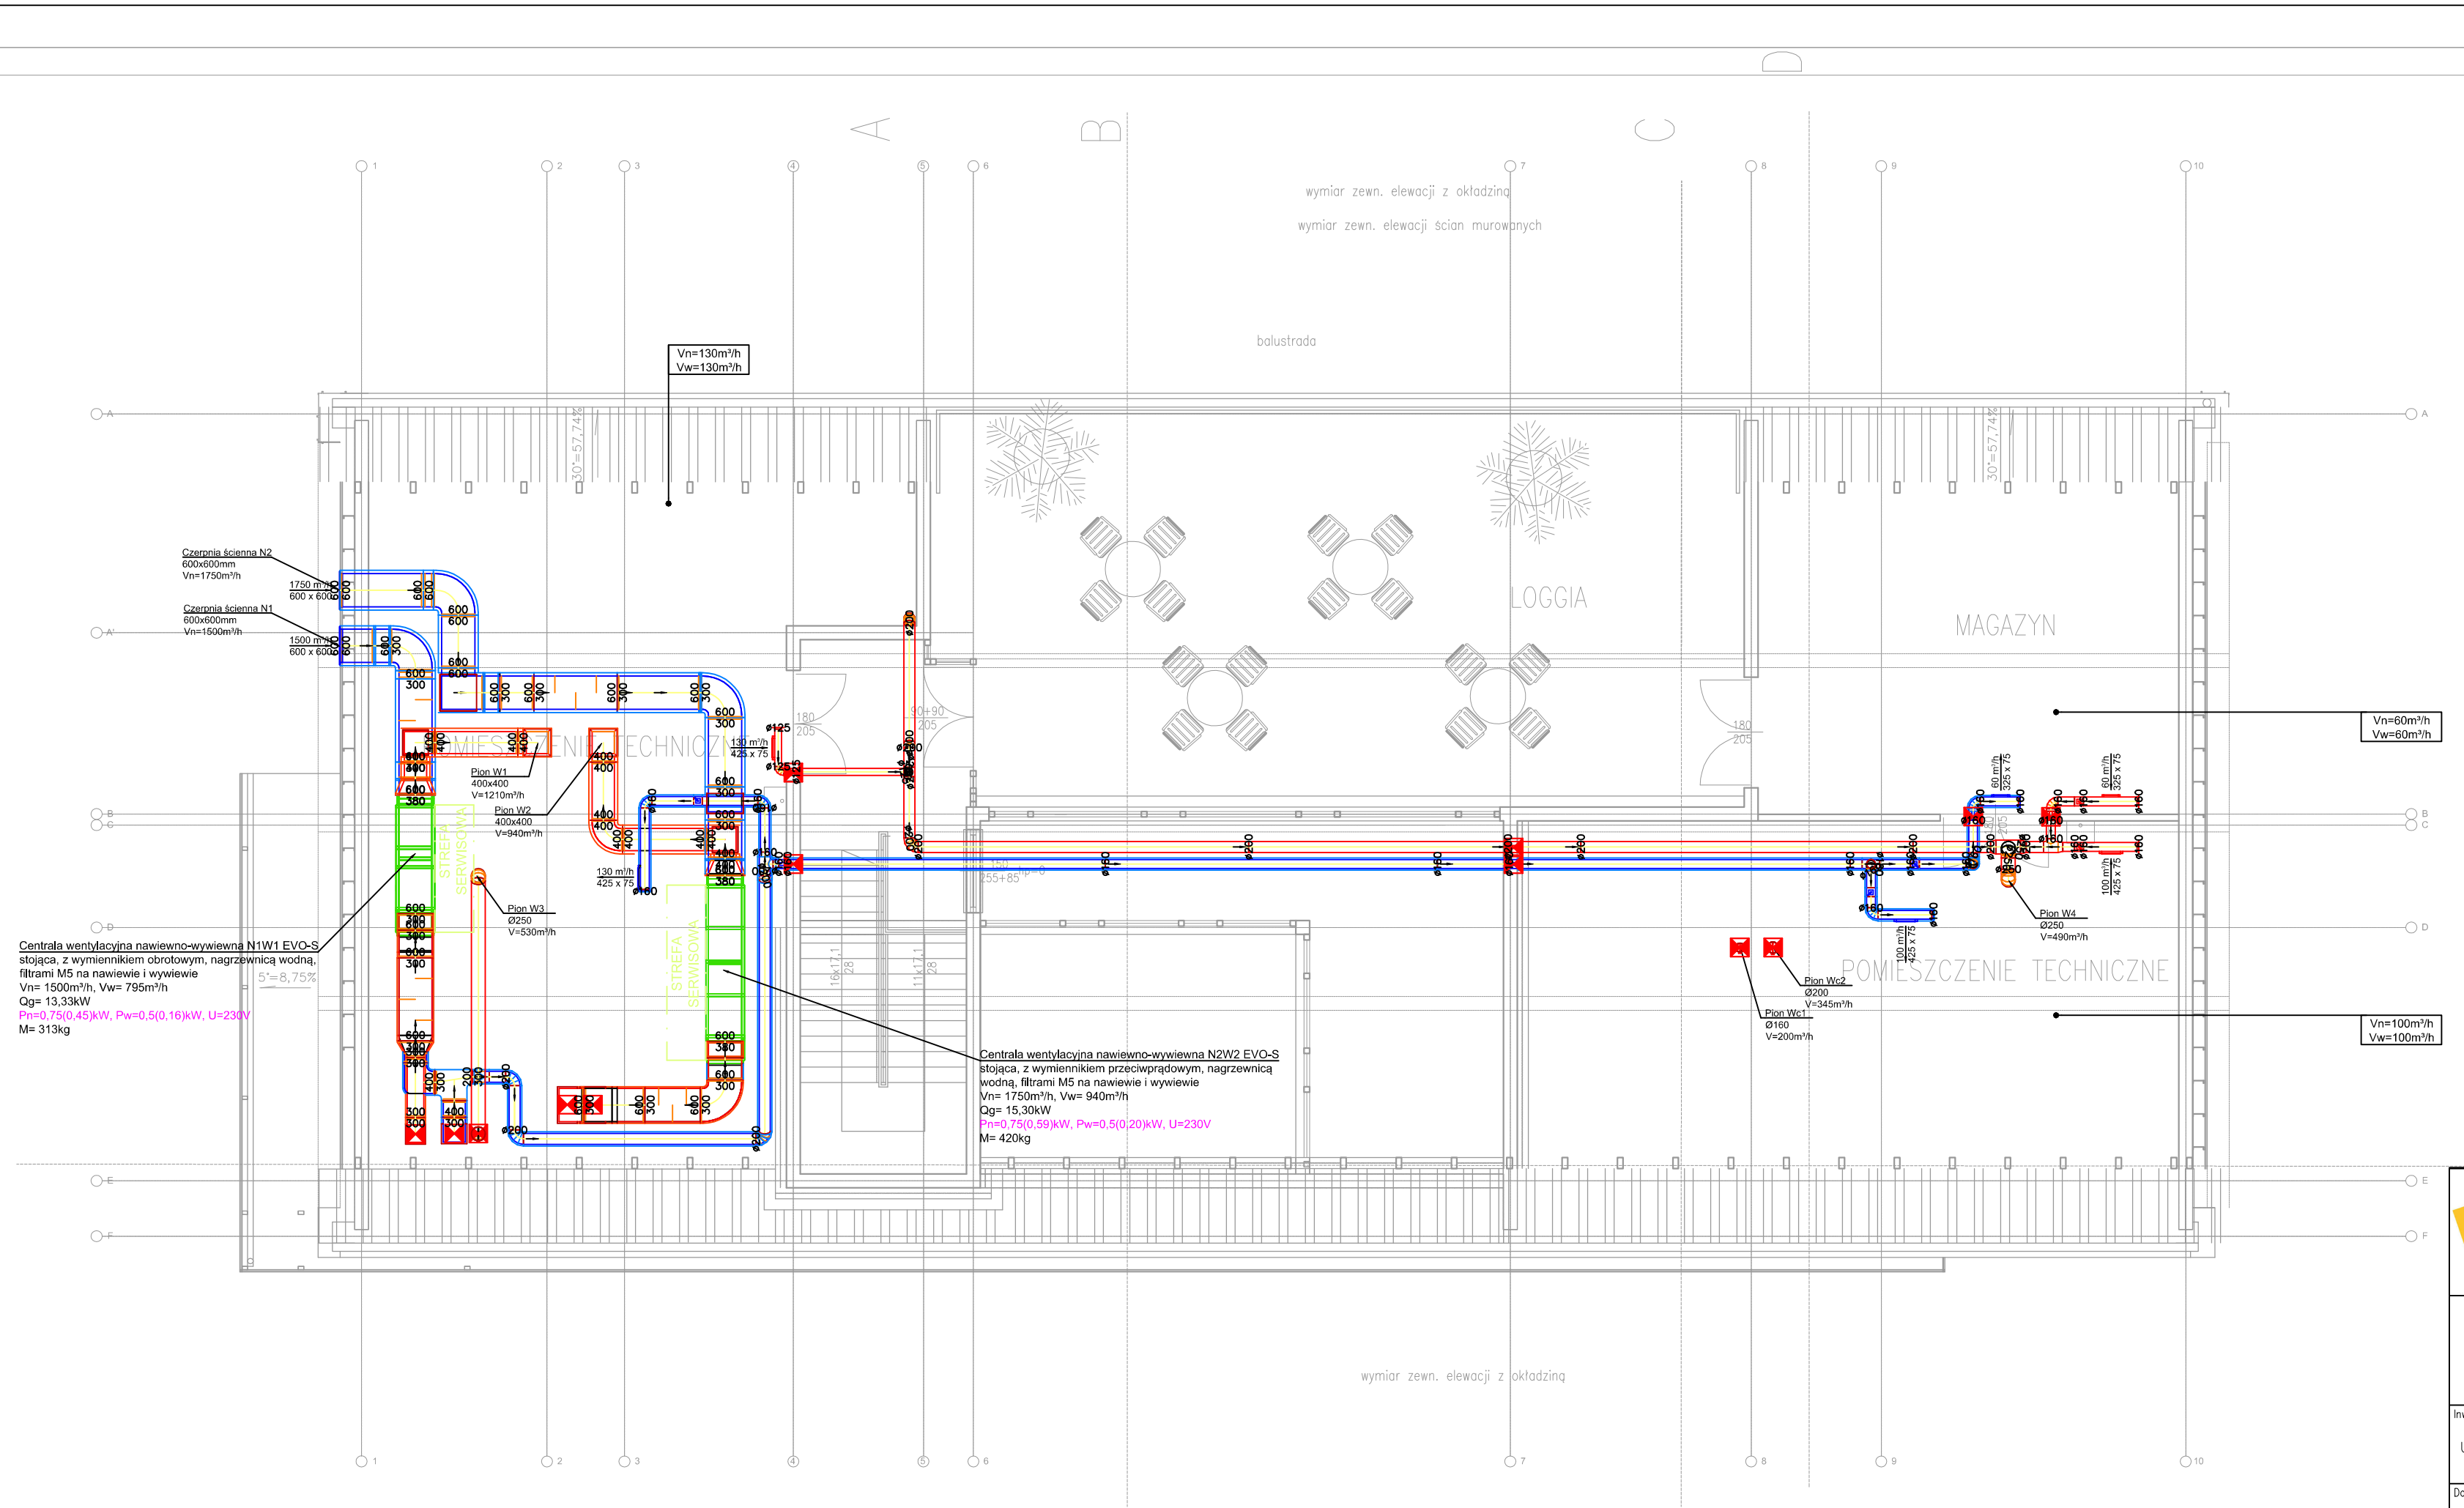


LEGENDA:

- przewody wentylacji nawiewnej
- przewody wentylacji wywiewnej
- Vn=200m³/h, Vw=200m³/h — strumień powietrza nawiewanego, strumień powietrza wywiewanego
- zawór wentylacyjny - nawiewny / wywiewny
- anemostat sufitowy - nawiewny / wywiewny
- kratka transferowa w drzwiach
- klapa p. poż.
- Rpo= +5,36, Rd= +5,00 — rzędna góry prowadzenia kanału wentylacyjnego, rzędna dna prowadzenia kanału wentylacyjnego

UWAGI:
1. Należy zapewnić dostęp serwisowy do urządzeń wentylacyjnych i klimatyzacyjnych.
2. Rysunki wentylacji i klimatyzacji należy rozpatrywać razem z rysunkami branż architektoniczno- budowlanej, konstrukcyjnej, elektrycznej, sanitarnej.
3. Wszystkie wymiary sprawdzić na budowie.
4. Przed rozpoczęciem robót należy sprawdzić trasy, rzędne i wymiary pozostałych instalacji.
5. Uwagi i opisy zamieszczone w części rys. projektu stanowią integralną część niniejszego opracowania.
6. Wszystkie roboty należy wykonać zgodnie z Polskimi Normami, Warunkami Technicznymi Wykonania i Odbioru Robót oraz zgodnie ze sztuką budowlaną.
7. Wszystkie przejścia przez przegrody wydzielenia pożarowego wykonać w klasie odpowiadającej odporności ogniowej danej przegrody (również w ewentualnych przegrodach p.poż. nie oznaczonych na podkładach architektonicznych).
8. Wykonać konstrukcję wsporczą pod kanały.
9. Wszelkie wątpliwości i niejasności należy wyjaśnić z Projektantem.

Funkcja	Imię i nazwisko	Nr uprawnień	Podpis
Projektował:	mgr inż. Łukasz Stachoń	SLK/4318/PWOS/12	
Sprawdził:	mgr inż. Dawid Krybus	SLK/6310/PWBS/16	

PRIMTECH
Szymon Kita
tel: 506-340-000
www.primtech.pl

Lokalizacja: 42-230 Koniecpol, ul. Chrząstowska
działki nr 1801/1, 1801/2; 1801/3; 1801/4

Nazwa projektu/Obiekt:
PROJEKT PRZEBUDOWY I ROZBUDOWY WIELOOBIEKTOWEGO ZESPOŁU SPORTOWEGO W GMINIE KONIECPOL

Inwestor:
GMINA KONIECPOL,
UL. CHRZĄSTOWSKA 6A,
42-230 KONIECPOL

Nazwa rysunku:
RZUT PODDASZA – Instalacja wentylacji

Faza projektu: Projekt wykonawczy
Nr rysunku: IS-02
Nr egz.:

Data: Styczeń 2022 r.
Skala: 1:100

Korzystanie z rozwiązań technicznych zawartych w niniejszym projekcie, w zakresie przekraczającym ustalenia umowy na opracowanie dokumentacji, wymaga pisemnego zezwolenia: PRIMTECH Szymon Kita

A3+1