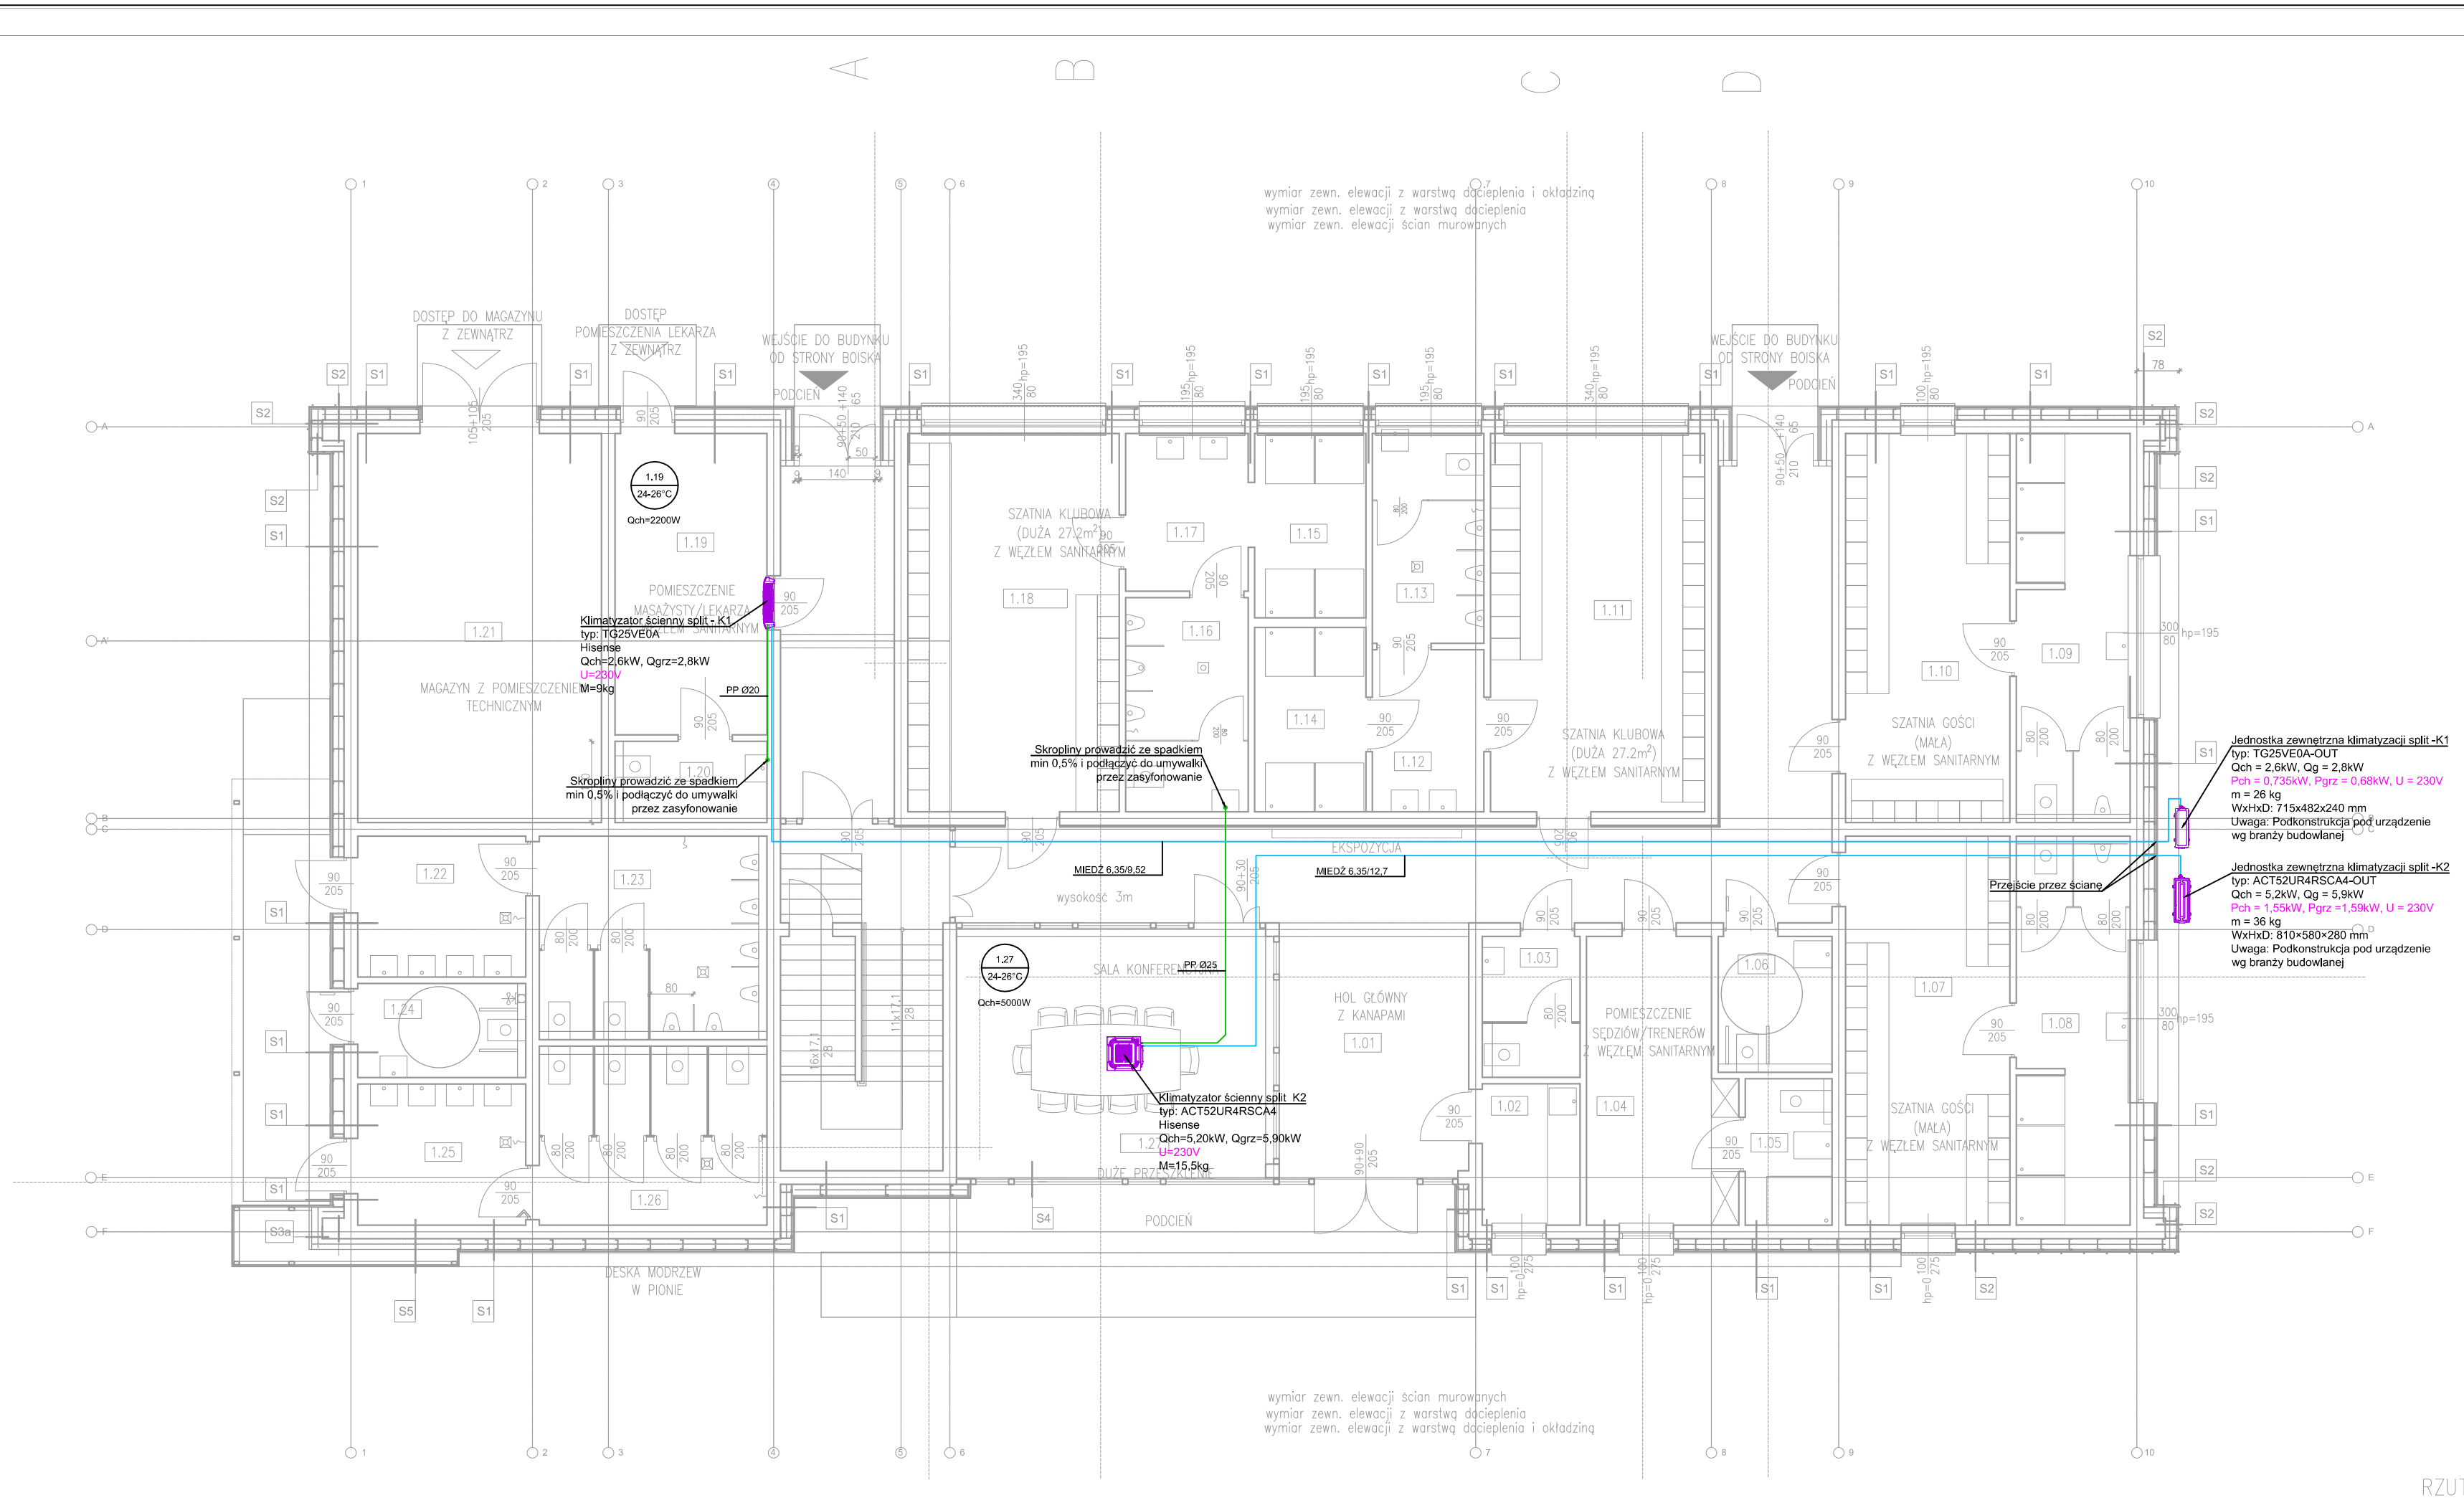


LEGENDA:

- rury freonowe (zasilanie+powrót)
- skropliny
- 2.7 / +24°C / Qch=2500W — numer pomieszczenia, temperatura obliczeniowa, zapotrzebowanie na chłód
- P-1 — pion klimatyzacji
- PS-1 — pion skroplin
- jednostka wewnętrzna ścienna
- jednostka wewnętrzna kasetonowa
- MIED2 Ø6,35/Ø12,70 — średnice rurociągu ciecz/gaz
- PP Ø25 — średnice skroplin

UWAGI:
1. Należy zapewnić dostęp serwisowy do urządzeń wentylacyjnych i klimatyzacyjnych.
2. Rysunki wentylacji i klimatyzacji należy rozpatrywać razem z rysunkami branż architektoniczno- budowlanej, konstrukcyjnej, elektrycznej, sanitarnej.
3. Wszystkie wymiary sprawdzić na budowie.
4. Przed rozpoczęciem robót należy sprawdzić trasy, rzędne i wymiary pozostałych instalacji.
5. Uwagi i opisy zamieszczone w części rys. projektu stanowią integralną część niniejszego opracowania.
6. Wszystkie roboty należy wykonać zgodnie z Polskimi Normami, Warunkami Technicznymi Wykonania i Odbioru Robót oraz zgodnie ze sztuką budowlaną.
7. Wszystkie przejścia przez przegrody wydzielenia pożarowego wykonać w klasie odpowiadającej odporności ogniowej danej przegrody (również w ewentualnych przegrodach p.poż. nie oznaczonych na podkładach architektonicznych).
8. Wykonać konstrukcję wsporczą pod kanały.
9. Wszelkie wątpliwości i niejasności należy wyjaśnić z Projektantem.

	Funkcja	Imię i nazwisko	Nr uprawnień	Podpis
	Projektował:	mgr inż. Łukasz Stachoń	SLK/4318/PWOS/12	
	Sprawdził:	mgr inż. Dawid Krybus	SLK/6310/PWBS/16	

PRIMTECH
Szymon Kita
tel: 506-340-000
www.primtech.pl

Lokalizacja: 42-230 Koniecpol, ul. Chrząstowska działki nr 1801/1, 1801/2; 1801/3; 1801/4

Nazwa projektu/Obiekt: PROJEKT PRZEBUDOWY I ROZBUDOWY WIELOOBIEKTOWEGO ZESPOŁU SPORTOWEGO W GMINIE KONIECPOL

Inwestor: GMINA KONIECPOL, UL. CHRZĄSTOWSKA 6A, 42-230 KONIECPOL

Nazwa rysunku: RZUT PARTERU – Instalacja wentylacji

Faza projektu: Projekt wykonawczy

Nr rysunku: IS–01

Nr egz.:

Data: Styczeń 2022 r.

Skala: 1:100

Korzystanie z rozwiązań technicznych zawartych w niniejszym projekcie, w zakresie przekraczającym ustalenia umowy na opracowanie dokumentacji, wymaga pisemnego zezwolenia: PRIMTECH Szymon Kita

A3+1