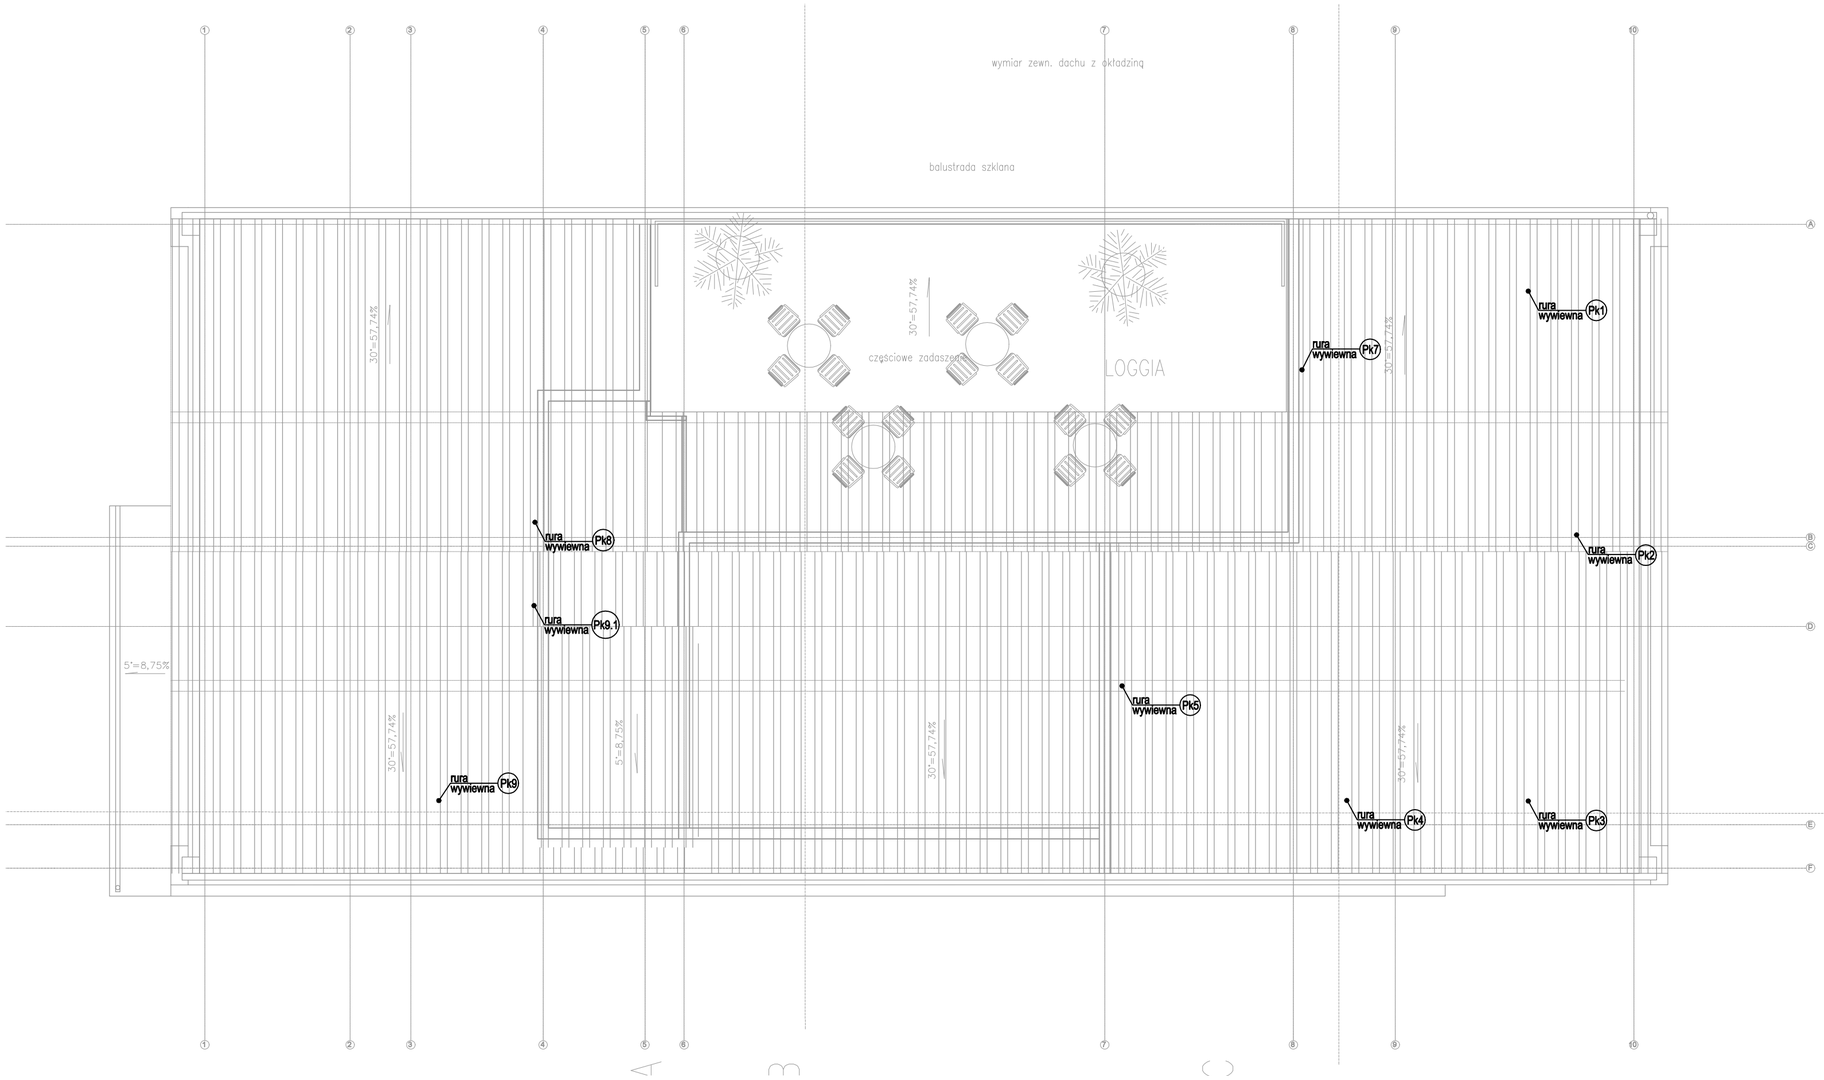


LEGENDA:

- (Pk1) Proj. pion kanalizacji sanitarnej - lokalizacja rury wywiewnej
- (Rs1) Proj. rura spustowa

UWAGI:

1. Dokładną lokalizację właczenia urządzen sanitarnych ustalić na montażu
2. Dokładna lokalizacja przyborów i urządzeń sanitarnych wg. proj. architektonicznego
3. Wszystkie zainstalowane urządzenia i materiały muszą posiadać odpowiednie atesty i dopuszczenia

Funkcja	Imię i nazwisko	Nr uprawnień	Podpis
Projektował inst. sanit.:	mgr inż. Łukasz Stachoń upr. bud. w spec. inst. sanit.	SLK/4318/PWOS/12	
Sprawdził inst. sanit.:	mgr inż. Dawid Krybus upr. bud. w spec. inst. sanit.	SLK/6310/PWBS/16	

PRIMTECH Szymon Kita
tel: 506-340-000
www.primtech.pl

Lokalizacja: 42-230 Koniecpol, ul. Chrząstowska działki nr 1801/1, 1801/2, 1801/3, 1801/4

Nazwa projektu/Obiekt: Rozbudowa i przebudowa wieloobiektowego kompleksu sportowego w Koniecpolu

Inwestor: Gmina Koniecpol, Chrząstowska 6A, 42-230 Koniecpol

Nazwa rysunku: RZUT DACHU- INSTALACJA WOD.-KAN.

Faza proj.: PROJEKT WYKONAWCZY | Nr rysunku: IS-07 | Nr egz.:

Data: LUTY 2022 r. | Skala: 1:100

Korzystanie z rozwiązań technicznych zawartych w niniejszym projekcie, w zakresie przekraczającym ustalenia umowy na opracowanie dokumentacji, wymaga pisemnego zezwolenia: PRIMTECH Szymon Kita

A2