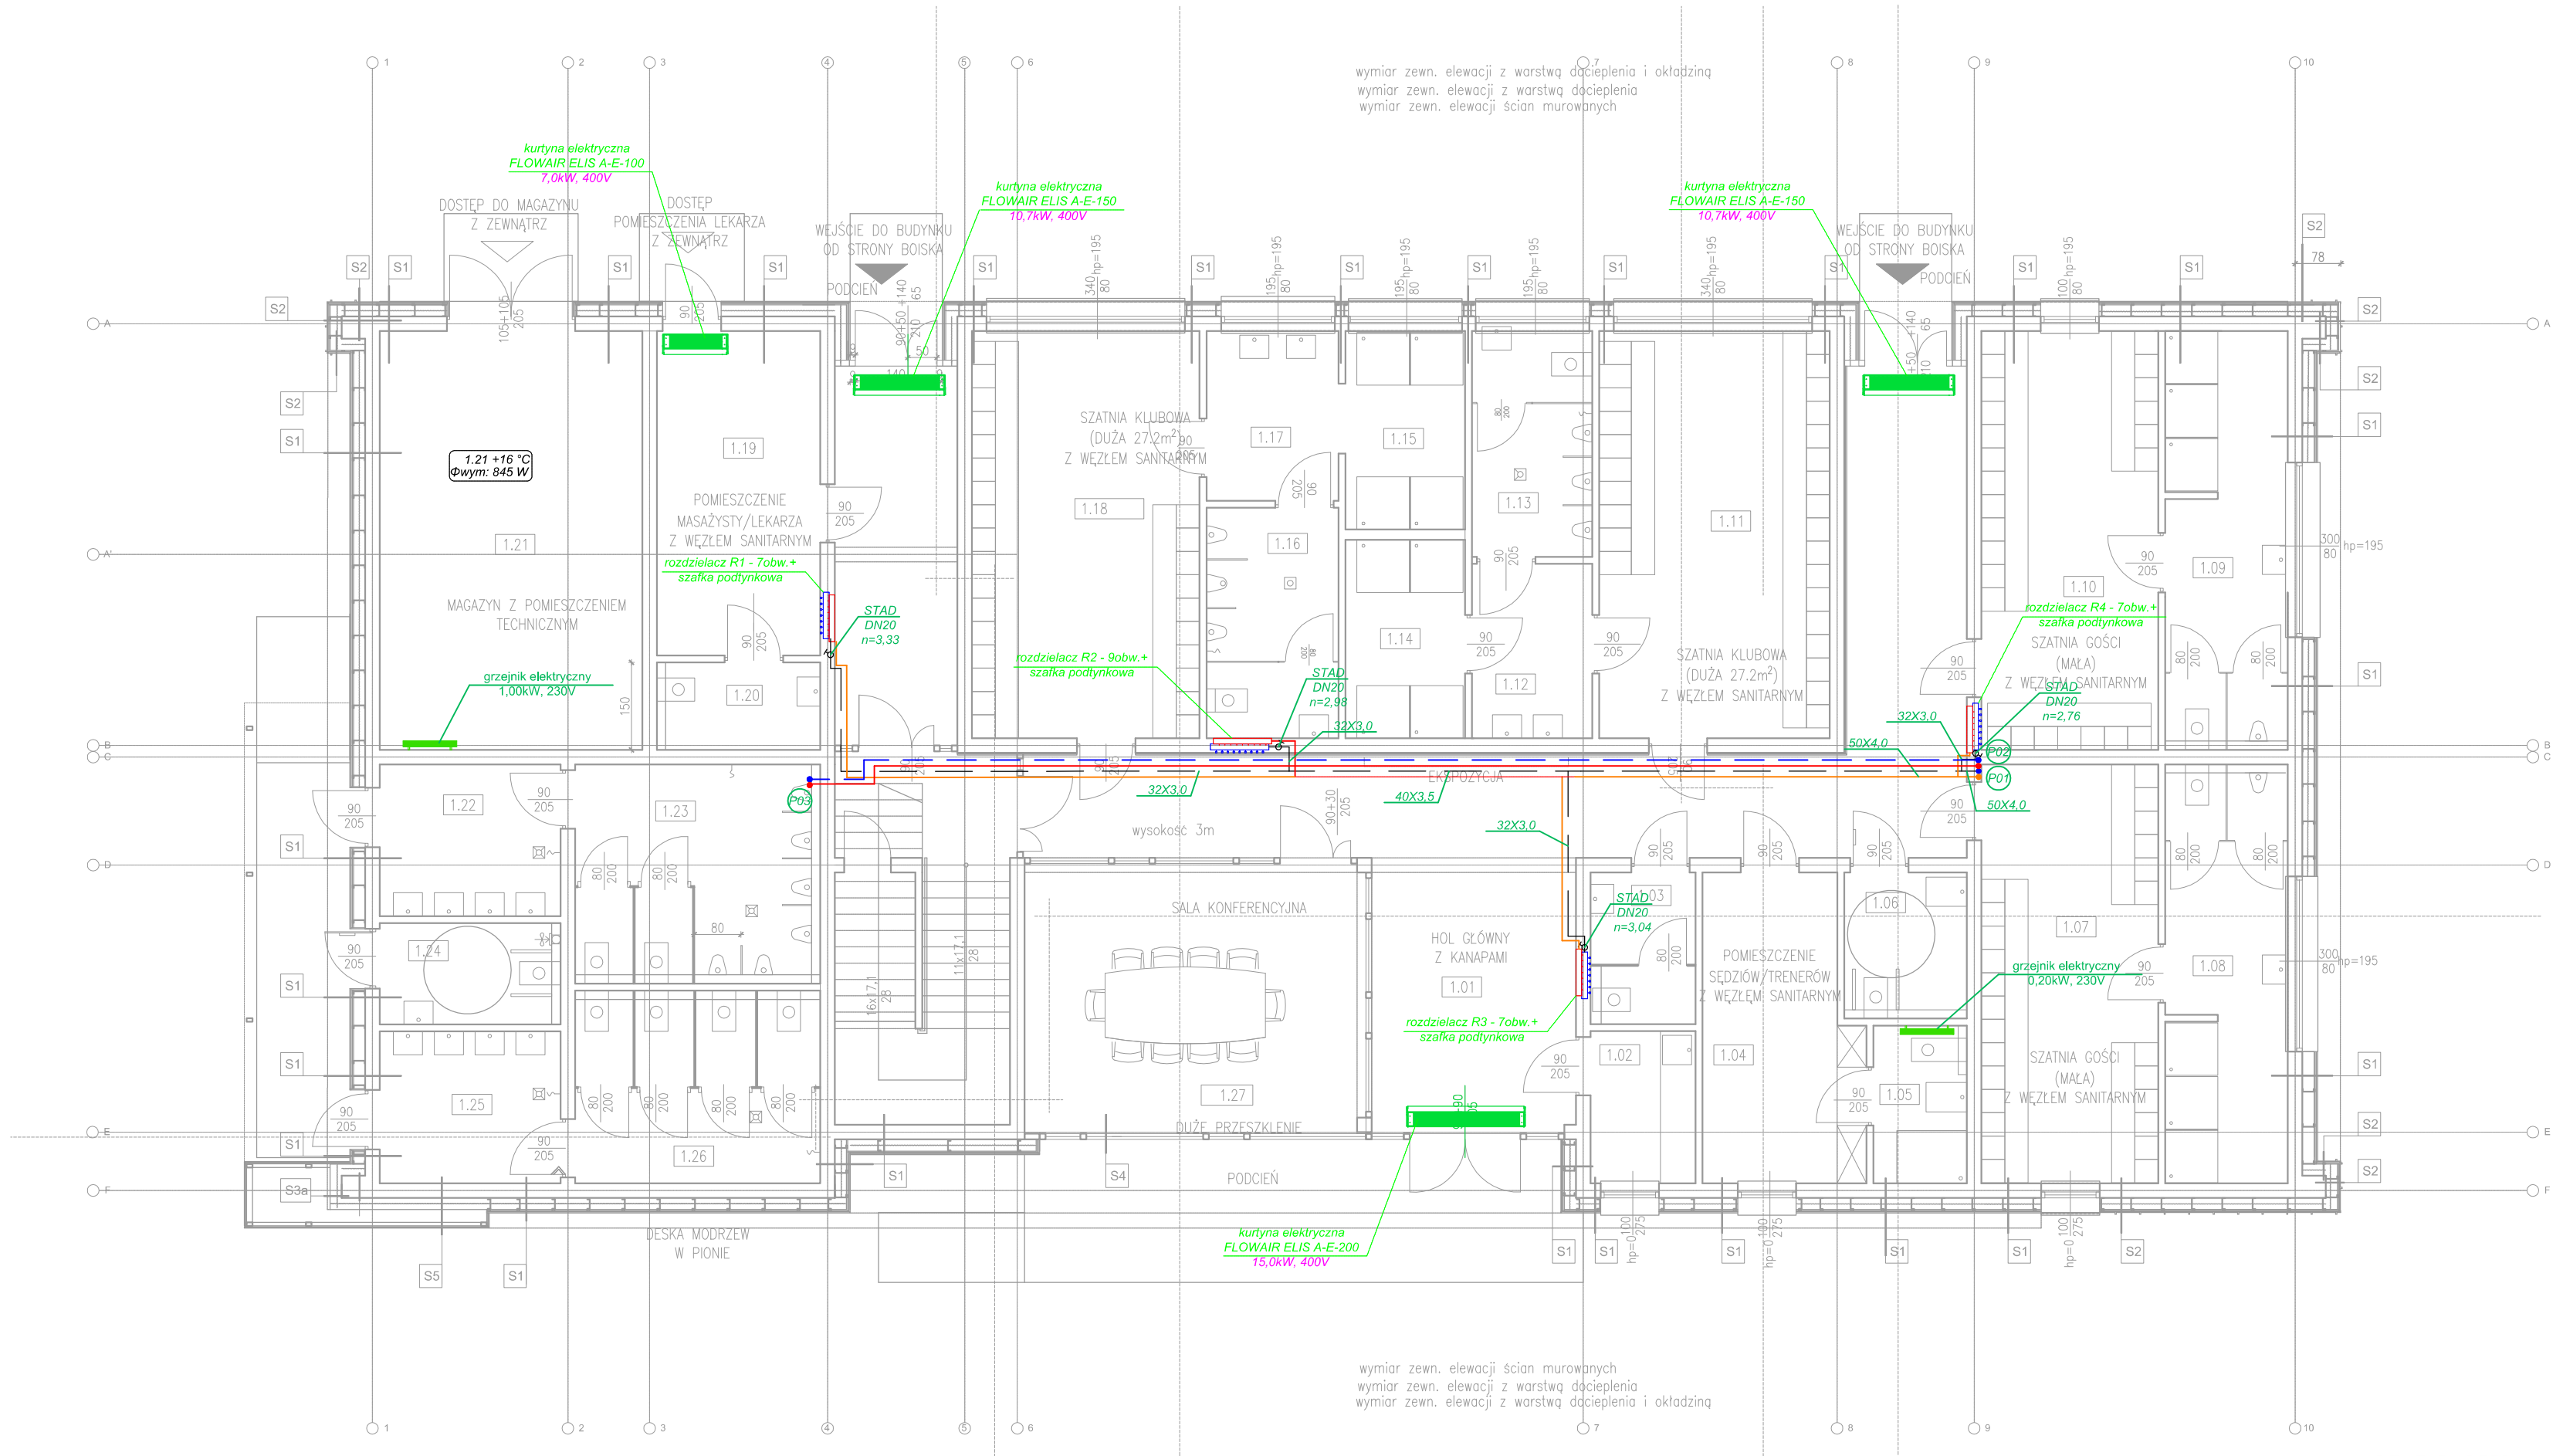


Legenda:

- 1. +20 °C Φwym: 1782 W — Nr pomieszczenia temperatura obl. zapotrzebowanie na ciepło
- Projektowane rurociągi C.O prowadzone w posadzce - powrót
- Projektowane rurociągi C.O prowadzone w posadzce - zasilanie
- Projektowane rurociągi C.T prowadzone pod stropem - powrót
- Projektowane rurociągi C.T prowadzone pod stropem - zasilanie
- Projektowana woda zimna
- Grzejnik elektryczny
- Szafka rozdzielaczowa ogrzewania podłogowego

Uwaga:
1. Rysnki należy rozpatrywać wraz z opisem technicznym, rozwinięciem i zestawieniem materiałów
2. Srednice rur zgodnie z schematem

Funkcja	Imię i nazwisko	Nr uprawnień	Podpis
Projektował:	mgr inż. Łukasz Stachoń	SLK/4318/PWOS/12	
Sprawdził:	mgr inż. Dawid Krybus	SLK/6310/PWBS/16	

PRIMTECH
Szymon Kita
tel: 506-340-000
www.primtech.pl

Lokalizacja: 42-230 Koniecpol, ul. Chrzęstowska działki nr 1801/1, 1801/2; 1801/3; 1801/4

Nazwa projektu/Obiekt: PROJEKT PRZEBUDOWY I ROZBUDOWY WIELOOBIEKTOWEGO ZESPOŁU SPORTOWEGO W GMINIE KONIECPOL

Inwestor: GMINA KONIECPOL, UL. CHRZĄSTOWSKA 6A, 42-230 KONIECPOL

Nazwa rysunku: RZUT PARTERU – Instalacja C.O i C.T

Faza projektu: Projekt wykonawczy

Skala: 1:100

Nr rysunku: IS-11

Nr egz.:

Data: Styczeń 2022 r.

Korzystanie z rozwiązań technicznych zawartych w niniejszym projekcie, w zakresie przekraczającym ustalenia umowy na opracowanie dokumentacji, wymaga pisemnego zezwolenia: PRIMTECH Szymon Kita

A3+1