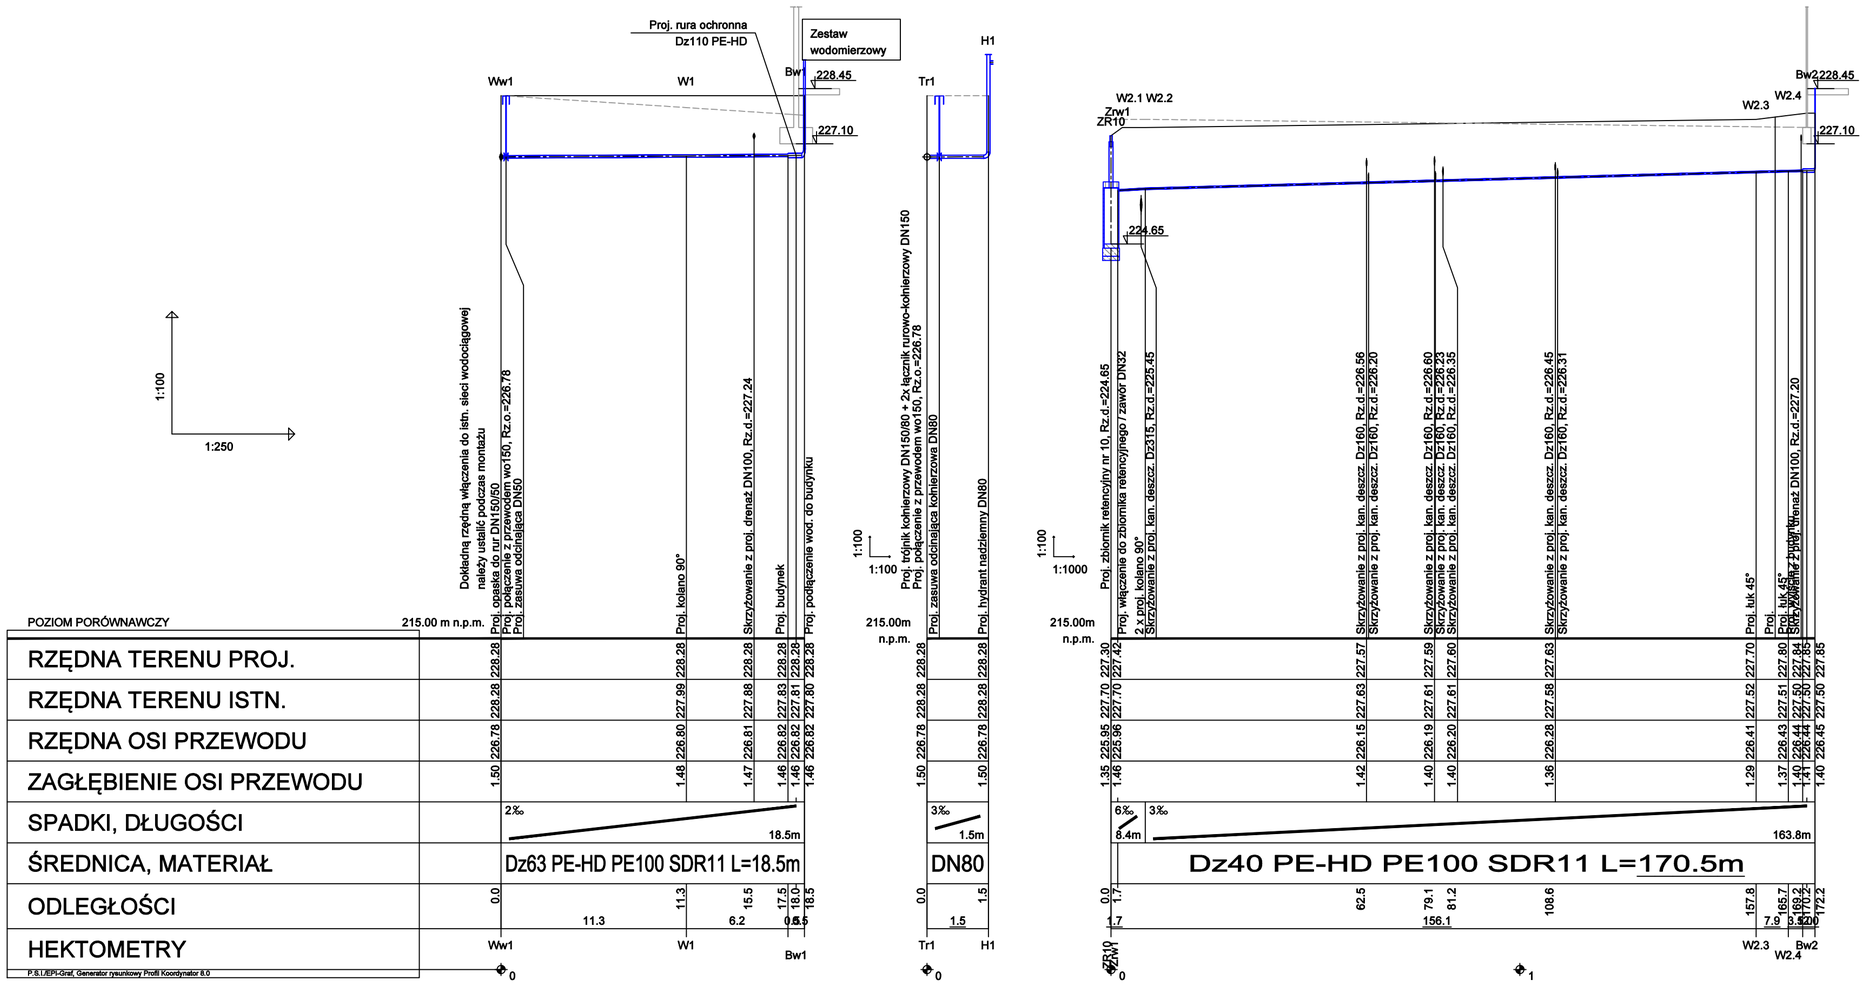


LEGENDA

- - - - - - - - - - - -	teren istniejący
————————	teren projektowany
Ww1	proj. włączenie do istn. sieci wod.
W1	proj. kolano / łuk
Bw1	proj. włączenie inst. wod. do budynku
Tr1	proj. trójnik
Hp1	proj. hydrant nadziemny DN80
ZR10	proj. zbiornik retencyjny nr 10
Zrw1	proj. proj. włączenie zewn. inst. wod. do zbiornika retencyjnego

UWAGI

1. Podano średnice zewnętrzne dla rur wodociągowych (Dz)
2. Proj. przewody wodociągowe wykonać z rur PE100 SDR11
3. Przewody wodociągowe układać na podsypce i obsypce piaskowej o grubości min. 20cm
4. Dokładną rzędną włączenia do istn. wodociągu ustalić na montażu
5. Minimalne przykrycie wodociągu h=1,4m, przewody ułożone powyżej ocieplić warstwą żużlu
6. Przed przystąpieniem do robót wykonać wykopy kontrolne w celu dokładnej lokalizacji istniejącego uzbrojenia oraz rzędnych sieci
7. Rzędne włazów studzienek oraz wpustów dostosować do poziomu dróg i chodników
8. Wszelkie niezgodności i nieścisłości pisemnie uzgodnić z projektantem
9. Wymiary i rzędne sprawdzić na budowie
10. Rozpatrywać łącznie z planem sytuacyjnym i schematami
11. Rozpatrywać łącznie z projektami innych branż

PRIMTECH
Szymon Kita
tel: 506-340-000
www.primtech.pl

Funkcja	Imię i nazwisko	Nr uprawnień	Podpis
Projektował	mgr inż. Łukasz Stachoń	SLK/4318/PWOS/12	
Sprawdził	mgr inż. Dawid Krybus	SLK/6310/PWBS/16	

Lokalizacja: 42-230 Koniecpol, ul. Chrzgstowska działki nr 1801/1, 1801/2, 1801/3, 1801/4

Nazwa projektu/Obiekt:
Rozbudowa i przebudowa wieloobiektowego kompleksu sportowego w Koniecpolu

Inwestor: Gmina Koniecpol, Chrzgstowska 6A, 42-230 Koniecpol

Nazwa rysunku:
PROFIL PODŁUŻNY
– PRZYŁĄCZE WODOCIĄGOWE I ZEWNĘTRZNA INSTALACJA WODNA

Faza projektu: PROJEKT WYKONAWCZY
Nr rysunku: SW-02
Nr egz.:
Data: LUTY 2022r.
Skala: 1:100/——

Korzystanie z rozwiązań technicznych zawartych w niniejszym projekcie, w zakresie przekraczającym ustalenia umowy na opracowanie dokumentacji, wymaga pisemnego zezwolenia: PRIMTECH Szymon Kita