
LEGENDA

----------	teren istniejący
————	teren projektowany
D4.1	proj. studz. kan. deszcz.
Dr1.1	proj. studzienka DN425 z osadnikiem

UWAGI

1. Podano średnice nominalne dla drenażu (DN)
2. Proj. drenaż wykonać z rur drenarskich karbowanych DN100-125
3. Przed przystąpieniem do robót wykonać wykopy kontrolne w celu dokładnej lokalizacji istniejącego uzbrojenia oraz rzędnych sieci
4. Rzędne włazów studzienek oraz wpustów dostosować do poziomu dróg i chodników
5. Wszelkie niezgodności i nieścisłości pisemnie uzgodnić z projektantem
6. Wymiary i rzędne sprawdzić na budowie
7. Rozpatrywać łącznie z planem sytuacyjnym i schematami
8. Rozpatrywać łącznie z projektami innych branż

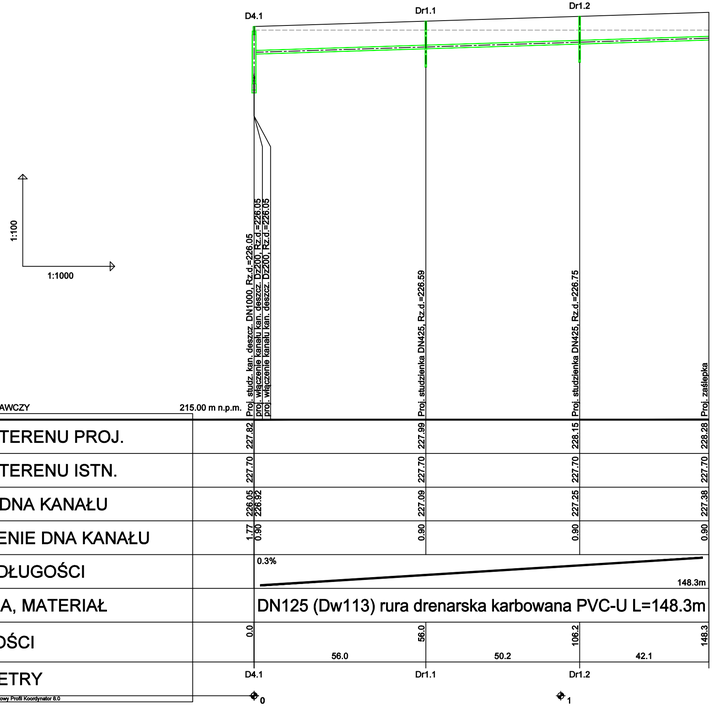

	Funkcja	Imię i nazwisko	Nr uprawnień	Podpis
PRIMTECH Szymon Kiłto tel: 506-340-800 www.primtech.pl	Projektował	mgr inż. Łukasz Stachoń	SLK/4318/PWOS/12	
	Sprawdził	mgr inż. Dawid Krybus	SLK/6310/PWBS/16	
	Lokalizacja	42-230 Koniecpol, ul. Chrzanowska działki nr 1801/1, 1801/2, 1801/3, 1801/4		

Nazwa projektu/Obiekt:
Rozbudowa i przebudowa wielooobiektowego kompleksu sportowego w Koniecpolu

Inwestor: Gmina Koniecpol Chrzanowska 64 42-230 Koniecpol	Nazwa rysunku: PROFIL PODŁUŻNY – DRENAŻ MIEJSC PARKINGOWYCH		
	Faza projektu: PROJEKT WYKONAWCZY	Nr rysunku: SW-05.3	Nr egz.:
Data: LUTY 2022r.	Skala: 1:100/1000		

Korzystanie z rozwiązań technicznych zawartych w niniejszym projekcie, w zakresie przekraczającym ustalenia umowy na opracowanie dokumentacji, wymaga pisemnego zezwolenia: PRIMTECH Szymon Kiłto