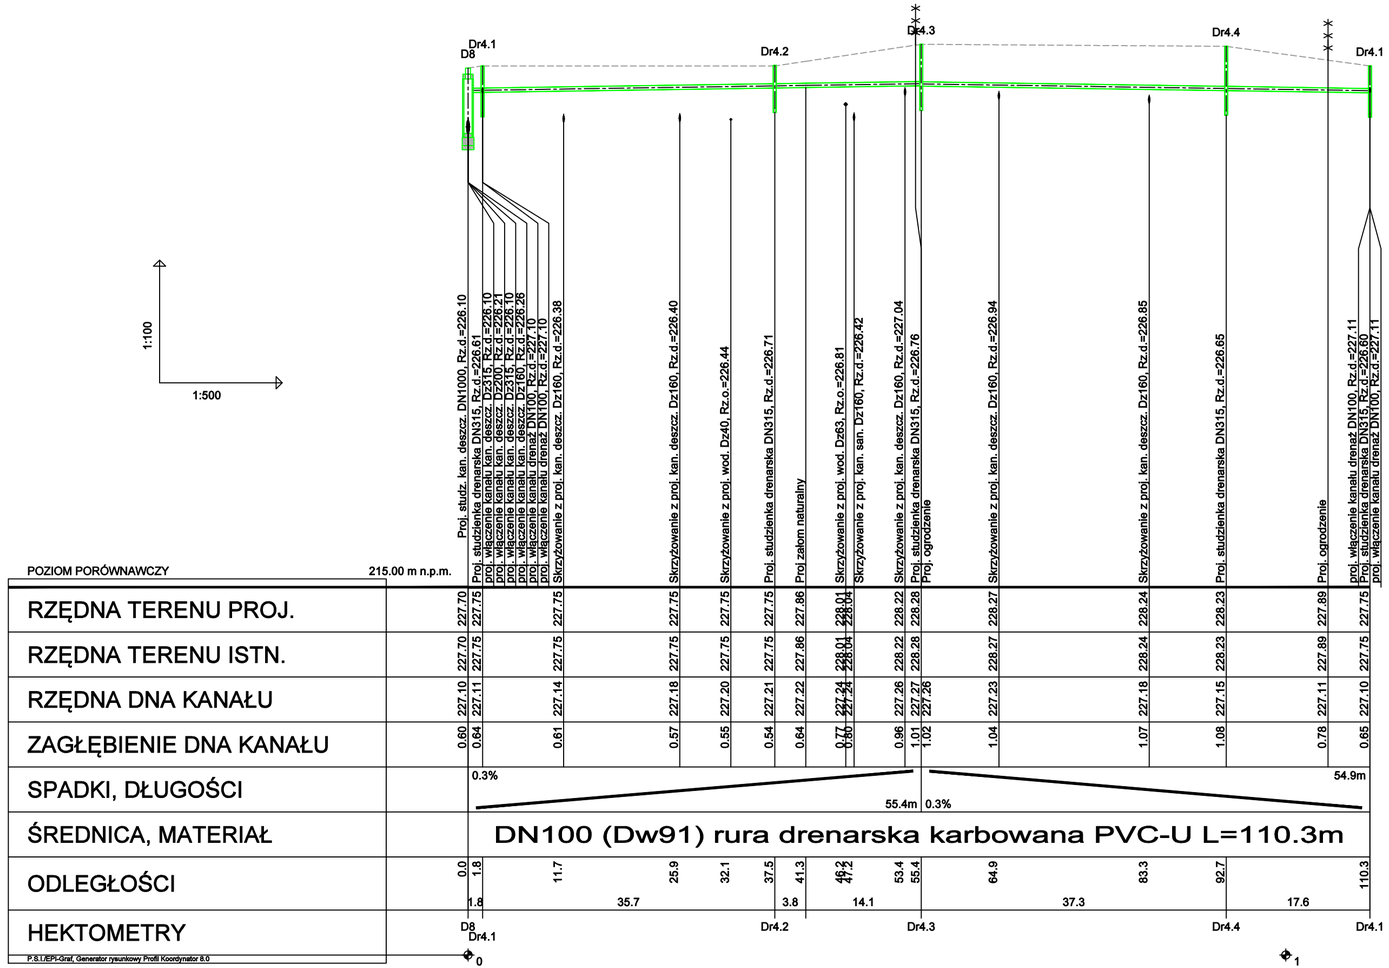


LEGENDA

- - - - - - - - - - - - - - - -	teren istniejący
————————	teren projektowany
D8	proj. studz. kan. deszcz.
Dr4.1	proj. studzienka DN315 z osadnikiem

UWAGI

1. Podano średnice nominalne dla drenażu (DN)
2. Proj. drenaż wykonać z rur drenarskich karbowanych DN100-125
3. Przed przystąpieniem do robót wykonać wykopy kontrolne w celu dokładnej lokalizacji istniejącego uzbrojenia oraz rzędnych sieci
4. Rzędne włazów studzienek oraz wpustów dostosować do poziomu dróg i chodników
5. Wszelkie niezgodności i nieścisłości pisemnie uzgodnić z projektantem
6. Wymiary i rzędne sprawdzić na budowie
7. Rozpatrywać łącznie z planem sytuacyjnym i schematami
8. Rozpatrywać łącznie z projektami innych branż

PRIMTECH
Szymon Kita
tel: 506-340-000
www.primtech.pl

Funkcja	Imię i nazwisko	Nr uprawnień	Podpis
Projektował	mgr inż. Łukasz Stachoń	SLK/4318/PWOS/12	
Sprawdził	mgr inż. Dawid Krybus	SLK/6310/PWBS/16	

Lokalizacja: 42-230 Koniecpol, ul. Chrząstowska działki nr 1801/1, 1801/2, 1801/3, 1801/4

Nazwa projektu/Obiekt: Rozbudowa i przebudowa wielobiektowego kompleksu sportowego w Koniecpolu

Inwestor: Gmina Koniecpol, Chrząstowska 6A, 42-230 Koniecpol

Nazwa rysunku: PROFIL PODŁUŻNY – DRENAŻ OPASKOWY

Faza projektu: PROJEKT WYKONAWCZY

Nr rysunku: SW-05.4

Nr egz.:

Data: LUTY 2022r.

Skala: 1:100/500

Korzystanie z rozwiązań technicznych zawartych w niniejszym projekcie, w zakresie przekraczającym ustalenia umowy na opracowanie dokumentacji, wymaga pisemnego zezwolenia: PRIMTECH Szymon Kita