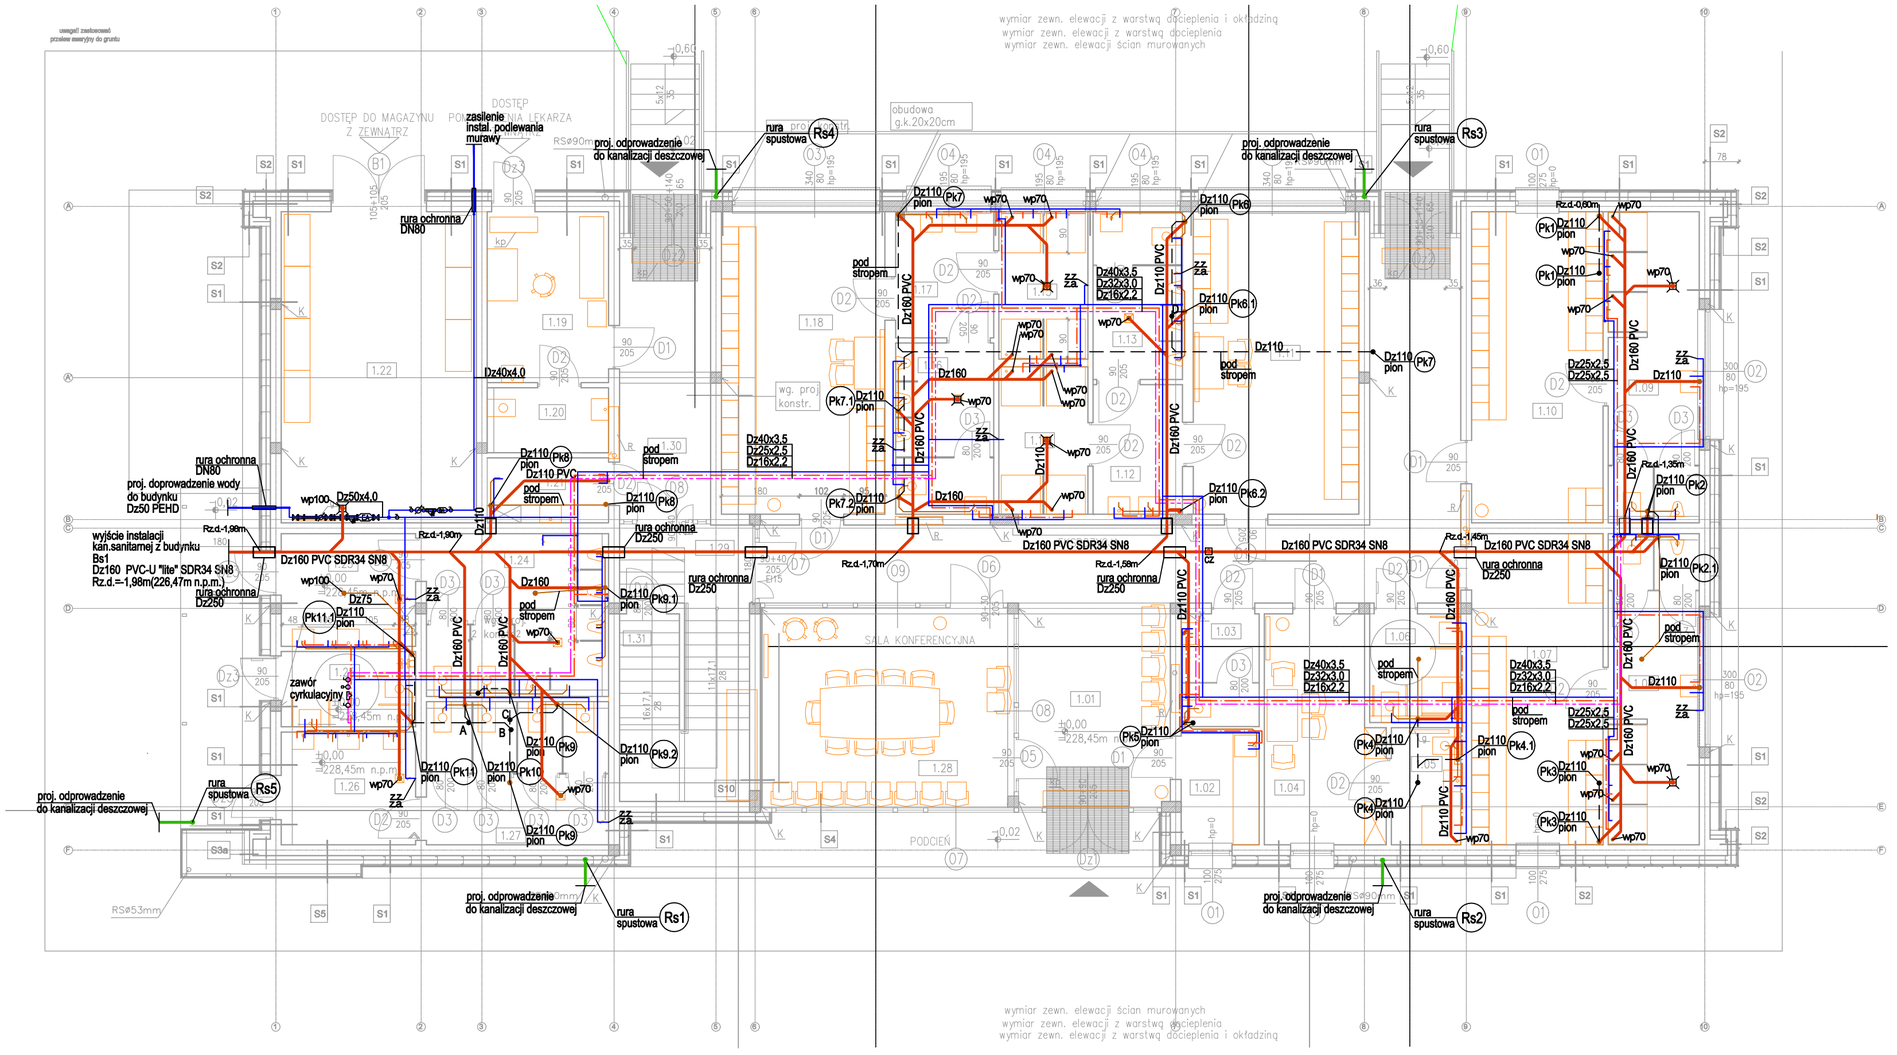


LEGENDA:

- Pk1 — Proj. pion kanalizacji sanitarnej
- Pd1 — Proj. pion kanalizacji deszczowej
- Rs1 — Proj. rura spustowa
- Proj. instalacja zimnej wody
- Proj. instalacja cyrkulacji
- Proj. instalacja ciepłej wody użytkowej
- Proj. instalacja kan. sanitarnej grawitacyjnej
- Proj. instalacja kan. sanitarna- odpowietrzenie
- Proj. instalacja kan. deszczowej grawitacyjnej
- Proj. instalacja kan.sanitarna podposadzkowa

UWAGI:

1. Dokładną lokalizację właczenia urządzen sanitarnych ustalić na montażu
2. Dokładna lokalizacja przyborów i urządzeń sanitarnych wg. proj. architektonicznego
3. Wszystkie zainstalowane urządzenia i materiały muszą posiadać odpowiednie atesty i dopuszczenia

Funkcja	Imię i nazwisko	Nr uprawnień	Podpis
Projektował	mgr inż. Łukasz Stachoń	SLK/4318/PWOS/12	
Sprawdził	mgr inż. Dawid Krybus	SLK/6310/PWBS/16	

PRIMTECH
Szymon Kita
tel: 506-340-000
www.primtech.pl

Lokalizacja: 42-230 Koniecpol, ul. Chrząstowska działki nr 1801/1, 1801/2, 1801/3, 1801/4

Nazwa projektu/Obiekt: Rozbudowa i przebudowa wieloobiektowego kompleksu sportowego w Koniecpolu

Inwestor: Gmina Koniecpol, Chrząstowska 6A, 42-230 Koniecpol

Nazwa rysunku: RZUT PARTERU – INSTALACJA WOD.-KAN.

Faza projektu: PROJEKT WYKONAWCZY | Nr rysunku: SW-06 | Nr egz.:

Data: LUTY 2022r. | Skala: 1:100

Korzystanie z rozwiązań technicznych zawartych w niniejszym projekcie, w zakresie przekraczającym ustalenia umowy na opracowanie dokumentacji, wymaga pisemnego zezwolenia: PRIMTECH Szymon Kita