
RZUT PARTERU
RYSUNEK ZESTAWCZY
skala 1:75

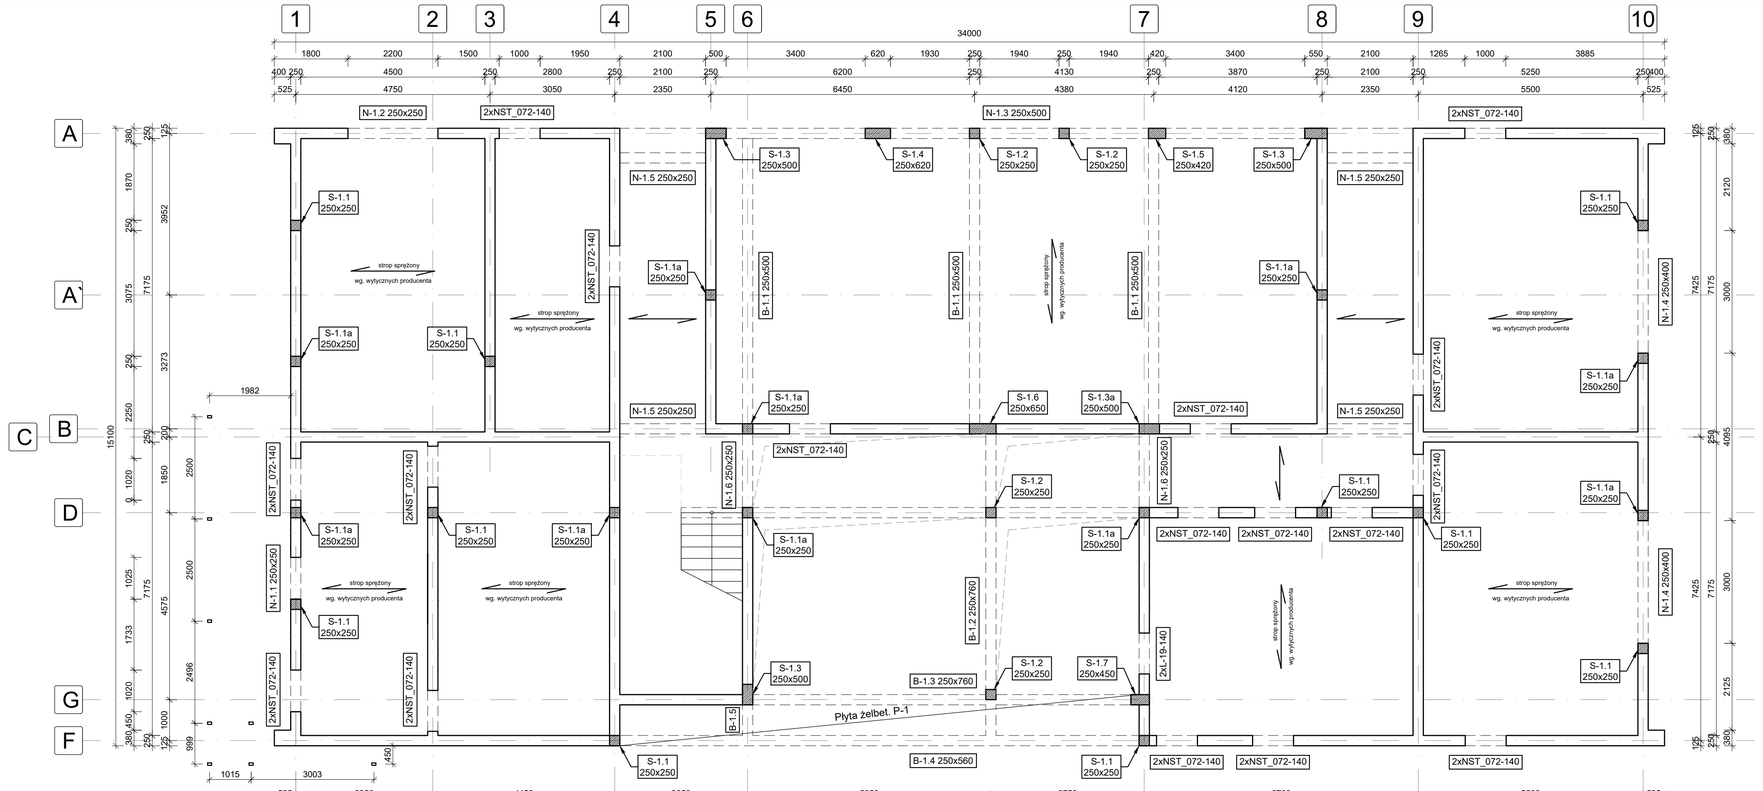

UWAGI:

1. NOMINALNA OTULINA ZBROJENIA WG. PW
2. WSZYSTKIE WYMIARY NALEŻY SPRAWDZIĆ NA BUDOWIE
3. W PRZYPADKU NIEJASNOŚCI KONTAKTOWAĆ SIĘ Z NADZOREM AUTORSKIM CELEM ROZWIAZANIA WATPLIWOŚCI LUB WPROWADZENIA WŁAŚCIWEGO ROZWIĄZANIA
4. NA RYSUNKU NIE POKAZANO WSZYSTKICH OTWORÓW MNIEJSZYCH OD Ø16 CM ORAZ 15X15 CM (SZCZEGÓLNIE PRZEPUSTÓW INSTALACJI ELEKTRYCZNYCH). OTWORY TAKIE DOPUSZCZA SIĘ WIERCIĆ NA BUDOWIE PO UZYSKANIU AKCPETACJI PROJEKTANTA KONSTRUKCJI.
5. W ELEMENTACH ZELBETOWYCH UMIEŚCIĆ INSTALACJE WG PROJEKTÓW BRANŻOWYCH.
6. WSZYSTKIE POŁĄCZENIA DYLATACYJNE USZCZELNIAĆ ZGODNIE Z PW ARCHITEKTURY.
7. RYSUNEK ROZPATRYWAĆ ŁĄCZNIE Z RYSUNKAMI ARCHITEKTURY ORAZ RYS. POZOSTAŁYCH BRANŻ. W PRZYPADKU NIEZGODNOŚCI NALEŻY KONTAKTOWAĆ SIĘ Z PROJEKTANTEM.
8. ZBROJENIE WSZYSTKICH ELEMENTÓW ŻELBETOWYCH WYKONYWAĆ NA PODSTAWIE PROJEKTÓW WYKONAWCZYCH.

Beton	B25 (C20/25)
Stal	RB500W
	St0S-b
Otulina	c_{nom} =25 mm

Funkcja	Imię i nazwisko	Nr uprawnień	Podpis
Projektował/a konstr.	mgr inż. Damian Galicki	SKL/3937/PWOK/11	

PRIMTECH Szymon Kita
tel: 506-340-000
www.primtech.pl

Lokalizacja: 42-230 Koniecpol, ul. Chrzgstowska działki nr 1801/1, 1801/2 i 1801/4

Nazwa projektu/Obiekt: Rozbudowa i przebudowa wielooobiektowego kompleksu sportowego w Koniecpolu

Inwestor: Gmina Koniecpol Chrzgstowska 6A 42-230 Koniecpol

Nazwa rysunku: RZUT PARTERU

Faza proj.: PROJEKT TECHNICZNY

Nr rysunku: K-02

Nr egz.:

Data: LUTY 2022 r.

Skala: 1:75

Korzystanie z rozwiązań technicznych zawartych w niniejszym projekcie, w zakresie przekraczającym ustalenia umowy na opracowanie dokumentacji, wymaga pisemnego zezwolenia PRIMTECH Szymon Kita

Wszelkie prawa dotyczące ochrony własności intelektualnej zastrzeżone