
# RZUT WIĘŹBY DACHOWEJ
# RYSUNEK ZESTAWCZY
## skala 1:75

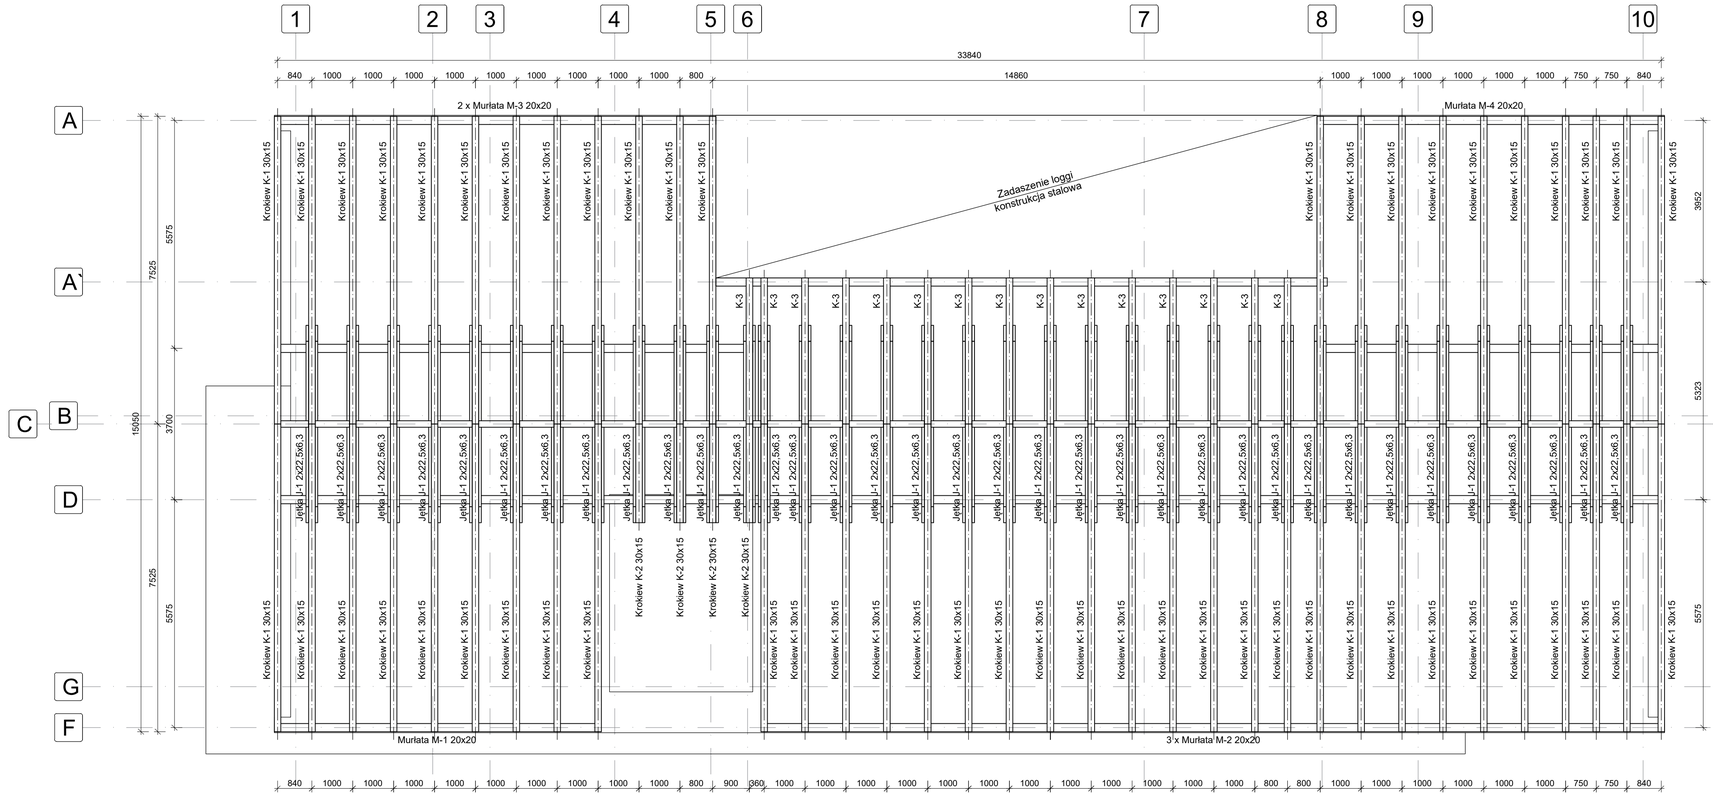


**ZESTAWIENIE WAŻNIEJSZYCH ELEMENTÓW KONSTRUKCJI PROJEKTOWANEGO BUDYNKU**

| Ozn. | Nazwa | Szer. [m] | Wys. [m] | Dł. [m] | Ilość szt. | Obj. [m3] |
|---|---|---|---|---|---|---|
| Sd-1 | słup | 0,16 | 0,16 | 3,13 | 6 | 0,48 |
| Sd-2 | słup | 0,16 | 0,16 | 2,20 | 2 | 0,11 |
| Pł-1 | płatew | 0,225 | 0,25 | 11,70 | 2 | 1,32 |
| Pł-2 | płatew | 0,25 | 0,35 | 10,00 | 1 | 0,88 |
| Pł-3 | płatew | 0,225 | 0,25 | 4,60 | 1 | 0,26 |
| Pł-4 | płatew | 0,225 | 0,25 | 8,50 | 2 | 0,96 |
| Pł-5 | płatew | 0,25 | 0,35 | 6,70 | 1 | 0,59 |
| Pł-6 | płatew | 0,25 | 0,35 | 8,80 | 1 | 0,77 |
| K-1 | krokiew | 0,15 | 0,30 | 9,00 | 55 | 22,28 |
| K-2 | krokiew | 0,15 | 0,30 | 3,00 | 4 | 0,54 |
| K-3 | krokiew | 0,15 | 0,30 | 4,50 | 15 | 3,04 |
| J-1 | jętka | 0,063 | 0,225 | 4,83 | 70 | 4,79 |
| Dk | deska kalenicowa | 0,10 | 0,30 | 30,00 | 1 | 0,90 |
| **RAZEM OBJĘTOŚĆ DREWNA DLA PROJEKTOWANYCH ELEMENTÓW KONSTRUKCJI WIĘŹBY DACHOWEJ:** | | | | | | **36,90** |
| **OGÓŁEM OBJĘTOŚĆ DREWNA** | | | | | | **36,90** |

**UWAGA**. Zestawienie rozpatrywać łącznie z rysunkami konstrukcyjnymi

Zestawienie nie uwzględnia drewna na elementy ozdobne, obcios szczytów oraz elementów drugorzędnych (jak łaty i kontrłaty)

**Wymiary podane w zestwieniu są wymiarami gotowych elementów i należy je skorygować ze względów wykonawczych. Przed zamówieniem elementów skonsultować opracowanie z wykonawcą oraz**

UWAGI:

1. NOMINALNA OTULINA ZBROJENIA WG. PW
2. WSZYSTKIE WYMIARY NALEŻY SPRAWDZIĆ NA BUDOWIE
3. W PRZYPADKU NIEJASNOŚCI KONTAKTOWAĆ SIĘ Z NADZOREM AUTORSKIM CELEM ROZWIAZANIA WATPLIWOŚCI LUB WPROWADZENIA WŁAŚCIWEGO ROZWIĄZANIA
4. NA RYSUNKU NIE POKAZANO WSZYSTKICH OTWORÓW MNIEJSZYCH OD Ø16 CM ORAZ 15X15 CM (SZCZEGÓLNIE PRZEPUSTÓW INSTALACJI ELEKTRYCZNYCH). OTWORY TAKIE DOPUSZCZA SIĘ WIERCIĆ NA BUDOWIE PO UZYSKANIU AKCPETACJI PROJEKTANTA KONSTRUKCJI.
5. W ELEMENTACH ŻELBETOWYCH UMIEŚCIĆ INSTALACJE WG PROJEKTÓW BRANŻOWYCH.
6. WSZYSTKIE POŁĄCZENIA DYLATACYJNE USZCZELNIAĆ ZGODNIE Z PW ARCHITEKTURY.
7. RYSUNEK ROZPATRYWAĆ ŁĄCZNIE Z RYSUNKAMI ARCHITEKTURY ORAZ RYS. POZOSTAŁYCH BRANŻ. W PRZYPADKU NIEZGODNOŚCI NALEŻY KONTAKTOWAĆ SIĘ Z PROJEKTANTEM.
8. ZBROJENIE WSZYSTKICH ELEMENTÓW ŻELBETOWYCH WYKONYWAĆ NA PODSTAWIE PROJEKTÓW WYKONAWCZYCH.

Klasa drewna: C27

| Funkcja | Imię i nazwisko | Nr uprawnień | Podpis |
|---|---|---|---|
| Projektował br.konstr. | mgr inż. Damian Golicki | SKL/3937/PWOK/11 | |

PRIMTECH Szymon Kita
tel: 506-340-000
www.primtech.pl

Lokalizacja: 42-230 Koniecpol, ul. Chrzgstowska działki nr 1801/1, 1801/2 i 1801/4

Nazwa projektu/Obiekt: Rozbudowa i przebudowa wielobiektowego kompleksu sportowego w Koniecpolu

Inwestor: Gmina Koniecpol Chrzgstowska 6A 42-230 Koniecpol

Nazwa rysunku: RZUT WIĘŹBY DACH.

Data: LUTY 2022 r. | Skala: 1:75 | Faza proj.: PROJEKT TECHNICZNY | Nr rysunku: K-04 | Nr egz.:

Korzystanie z rozwiązań technicznych zawartych w niniejszym projekcie, w zakresie przekraczającym ustalenia umowy na opracowanie dokumentacji, wymaga pisemnego zezwolenia PRIMTECH Szymon Kita

Wszelkie prawa dotyczące ochrony własności intelektualnej zastrzeżone