
# ZBROJENIE PŁYTY FUNDAMENTOWEJ

skala 1:50

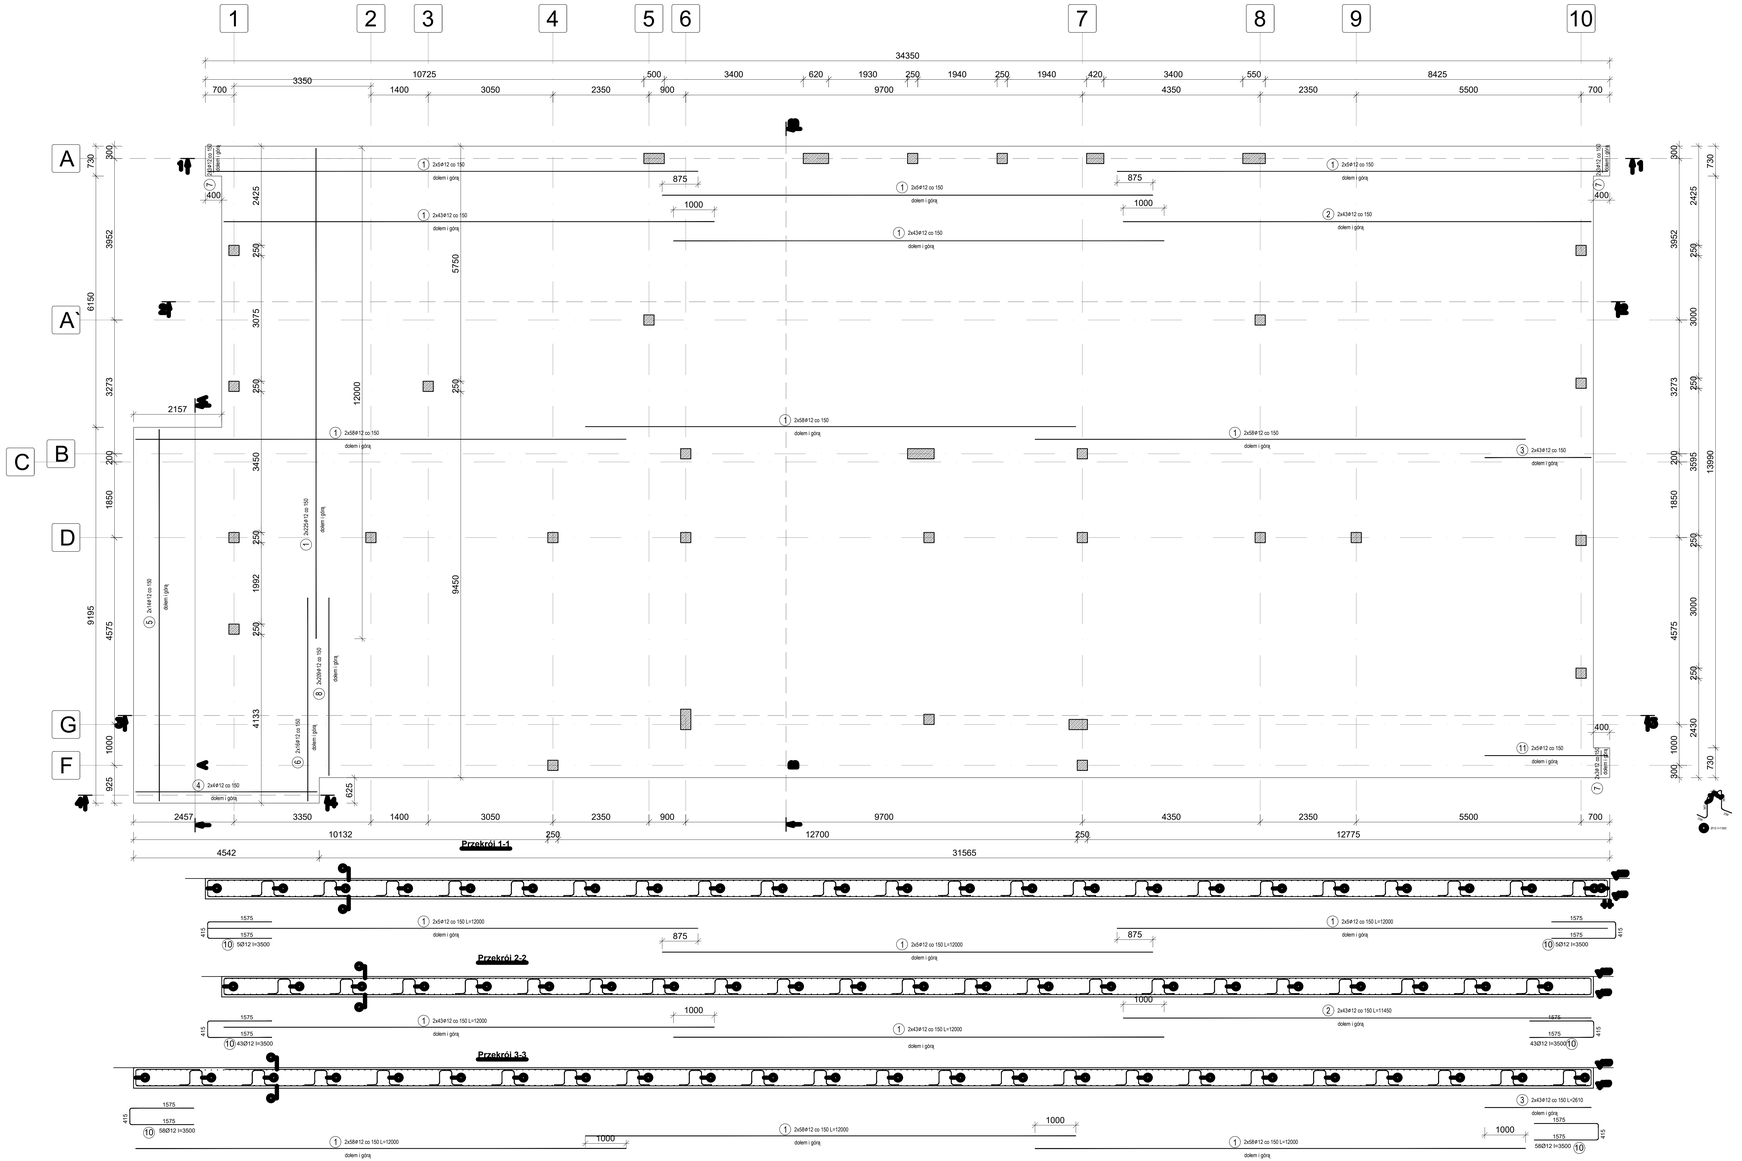


| ZESTAWIENIE ZBROJENIA PŁYTY FUNDAMENTOWEJ | | | | | | |
|---|---|---|---|---|---|---|
| NR | ŚREDNICA | DŁUGOŚĆ | ILOŚĆ | DŁUGOŚĆ OGÓLNA | | |
| | [mm] | [mm] | [szt] | Φ 8 | Φ 10 | Φ 12 |
| 1 | 12 | 12000 | 1000 | 0,00 | 0,00 | 12000,00 |
| 2 | 12 | 11450 | 86 | 0,00 | 0,00 | 984,70 |
| 3 | 12 | 2610 | 86 | 0,00 | 0,00 | 224,46 |
| 4 | 12 | 4440 | 8 | 0,00 | 0,00 | 35,52 |
| 5 | 12 | 9095 | 28 | 0,00 | 0,00 | 254,66 |
| 6 | 12 | 4975 | 32 | 0,00 | 0,00 | 159,20 |
| 7 | 12 | 600 | 18 | 0,00 | 0,00 | 10,80 |
| 8 | 12 | 4350 | 418 | 0,00 | 0,00 | 1818,30 |
| 9 | 12 | 1392 | 230 | 0,00 | 0,00 | 320,16 |
| 10 | 12 | 3500 | 698 | 0,00 | 0,00 | 2443,00 |
| 11 | 12 | 3010 | 10 | 0,00 | 0,00 | 30,10 |
| DŁUGOŚĆ WG ŚREDNIC | [m] | | | 0,00 | 0,00 | 18280,90 |
| MASA 1mb PRĘTA | [kg/m] | | | 0,395 | 0,617 | 0,889 |
| MASA WG ŚREDNIC | [kg] | | | 0,0 | 0,0 | 16251,7 |
| MASA CAŁKOWITA | [kg] | | | | 16251,7 | |
| MASA RAZEM - 1 szt. | [kg] | | | | 16 251,7 | |

UWAGI:
1. NOMINALNA OTULINA ZBROJENIA WG. PW
2. WSZYSTKIE WYMIARY NALEŻY SPRAWDZIĆ NA BUDOWIE
3. W PRZYPADKU NIEJASNOŚCI KONTAKTOWAĆ SIĘ Z NADZOREM AUTORSKIM CELEM ROZWIĄZANIA WĄTPLIWOŚCI LUB WPROWADZENIA WAŻNEGO ROZWIĄZANIA
4. NA RYSUNKU NIE POKAZANO WSZYSTKICH OTWORÓW MNIEJSZYCH OD Φ16 CM ORAZ 10x10 CM (SZCZEGÓŁOWE PRZEPUSTÓW INSTALACJI ELEKTRYCZNYCH). OTWORY TAKIE DOPUSZCZA SIĘ WIERCIĆ NA BUDOWIE PO UZYSKANIU AKCEPTACJI PROJEKTANTA KONSTRUKCJI
5. W ELEMENTACH ŻELBETOWYCH UMIEŚCIĆ INSTALACJE WG PROJEKTÓW BRANŻOWYCH.
6. WSZYSTKIE POKAZANA DYLATACYJNE USZCZELNIĆ ZGODNIE Z PW ARCHITEKTURY.
7. RYSUNEK ROZPRYWACZ UKŁADZ Z RYSUNKAMI ARCHITEKTURY ORAZ RYS. POZOSTAŁYCH BRANŻ. W PRZYPADKU NIEZGODNOŚCI NALEŻY KONTAKTOWAĆ SIĘ Z PROJEKTANTEM
8. ZBROJENIE WSZYSTKICH ELEMENTÓW ŻELBETOWYCH WYKONYWAĆ NA PODSTAWIE PROJEKTÓW WYKONAWCZYCH.

| | |
|---|---|
| Beton | B25 (C20/25) |
| Stal | RB500W<br>St0S-b |
| Otulina | $c_{nom}$ =50 mm |


PRIMTECH Stylman Kita
tel. 506-240-000
www.primtech.pl


| Funkcja | Imię i nazwisko | Nr uprawnień | Podpis |
|---|---|---|---|
| Projektował (w branży) | mgr inż. Damian Gołda | SKL/2937/POM/11 | |

Lokalizacja: 42-230 Koniecpol, ul. Chrzanowska działki nr 1801/1, 1801/2 i 1801/4

Nazwa projektu Obiekt: Rozbudowa i przebudowa wielobiekteowego kompleksu sportowego w Koniecpolu

Inwestor: Gmina Koniecpol Chrzanowska 6A 42-230 Koniecpol

Nazwa rysunku: PŁYTA FUNDAMENTOWA

Faza proj.: PROJEKT TECHNICZNY | Nr rysunku: K-06 | Nr ark.:

Data: LUTY 2022 r. | Skala: 1:50


Kopiowanie i rozdysponowanie bez zgody projektanta zabronione. Wszelkie prawa do utworów w rozumieniu ustawy o prawie autorskim i prawach pokrewnych przysługują autorowi projektu. Wszelkie prawa do utworów w rozumieniu ustawy o prawie autorskim i prawach pokrewnych przysługują autorowi projektu. PRIMTECH Stylman Kita



Wszelkie prawa do utworów w rozumieniu ustawy o prawie autorskim i prawach pokrewnych przysługują autorowi projektu. Wszelkie prawa do utworów w rozumieniu ustawy o prawie autorskim i prawach pokrewnych przysługują autorowi projektu. PRIMTECH Stylman Kita