
ZBROJENIE SCHODÓW

skala 1:25

SCHODY Sch-1

Wykonać x1

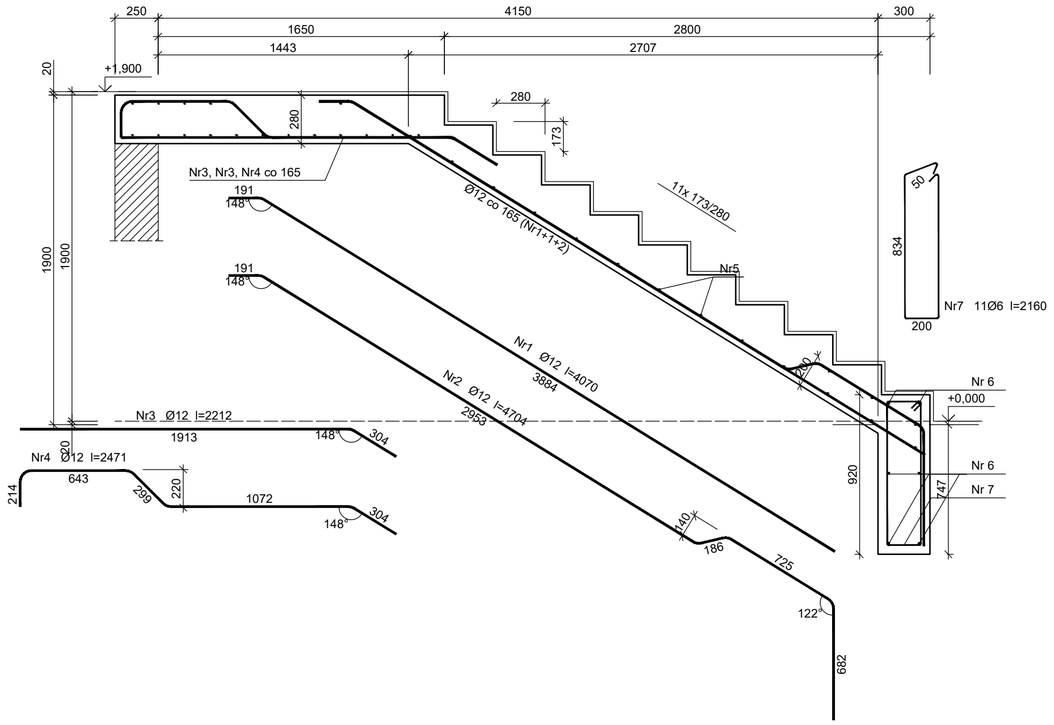

Beton	C20/25 (B25)
Stal	RB500W
	St0S-b
Otulina	c_{nom} =30 mm


Wykaz zbrojenia

Nr pręta	Średnica [mm]	Długość [mm]	Liczba [szt.] prętów w 1 elemencie	elementów	całkowita prętów	Długość całkowita [m] St0S-b Ø6	RB500W Ø6	RB500W Ø12
SCHODY Sch-1 - wykonać 1 szt.								
1	12	4070	7	1	7			28,49
2	12	4704	3	1	3			14,11
3	12	2212	7	1	7			15,48
4	12	2471	3	1	3			7,41
5	6	1440	27	1	27		38,88	
Dolne podparcie biegu - wykonać 1 szt.								
6	12	1880	6	1	6			11,28
7	6	2160	11	1	11	23,76		
Długość całkowita wg średnic [m]						23,8	38,9	76,8
Masa 1mb pręta [kg/mb]						0,222	0,222	0,888
Masa prętów wg średnic [kg]						5,3	8,6	68,2
Masa prętów wg gatunków stali [kg]						5,3	76,8	
Masa całkowita [kg]						83		

UWAGA: Długość pręta jest długością obliczoną na podstawie wymiarów w osi pręta (metoda B wg PN-EN ISO 3766:2006)

SCHODY Sch-2

Wykonać x1

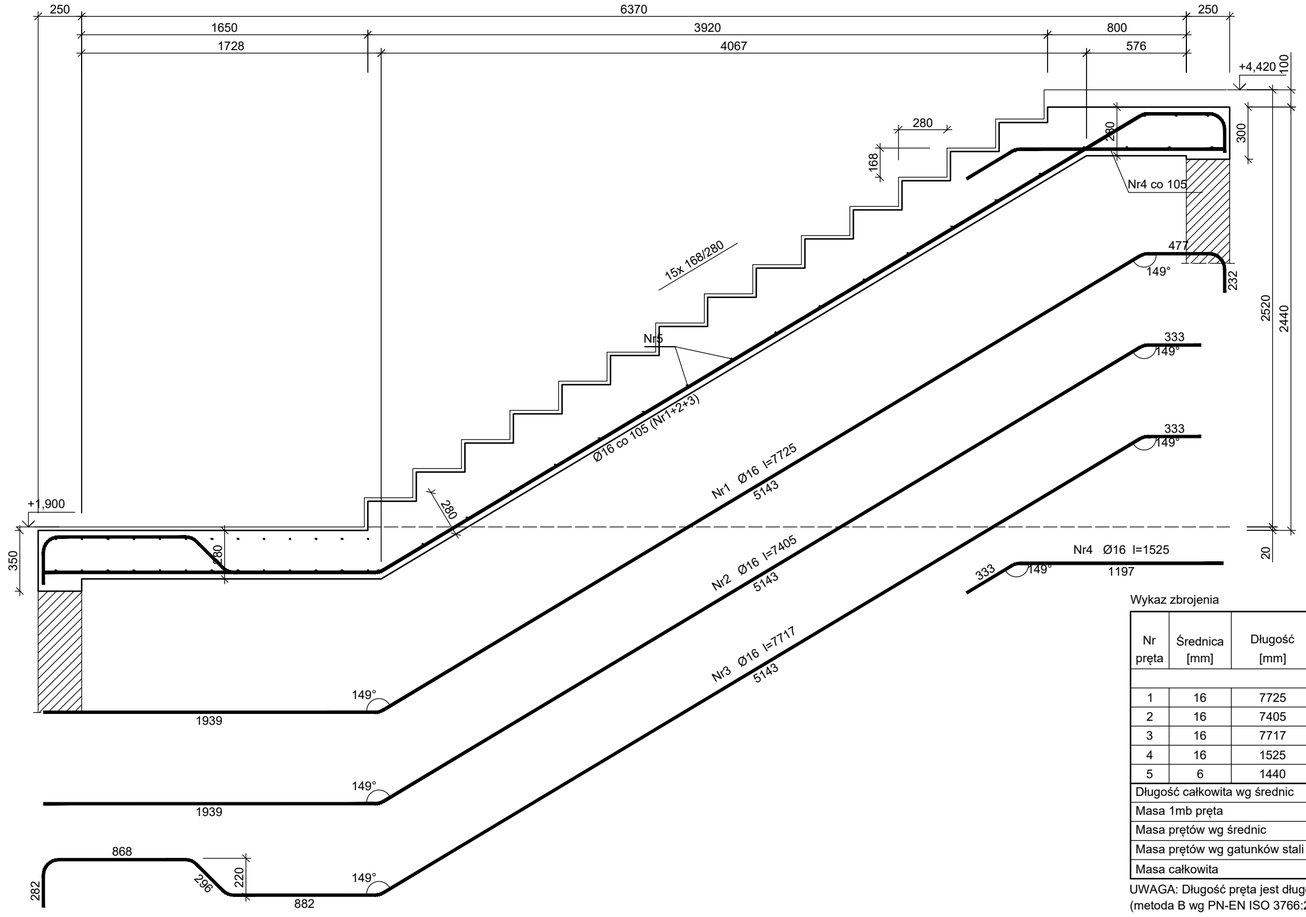

Beton	C20/25 (B25)
Stal	RB500W
Otulina	c_{nom} =30 mm

Wykaz zbrojenia

Nr pręta	Średnica [mm]	Długość [mm]	Liczba [szt.] prętów w 1 elemencie	elementów	całkowita prętów	Długość całkowita [m] RB500W Ø6	RB500W Ø16
SCHODY Sch-2 - wykonać 1 szt.							
1	16	7725	5	1	5		38,63
2	16	7405	5	1	5		37,03
3	16	7717	5	1	5		38,59
4	16	1525	15	1	15		22,88
5	6	1440	36	1	36	51,84	
Długość całkowita wg średnic [m]						51,9	137,2
Masa 1mb pręta [kg/mb]						0,222	1,578
Masa prętów wg średnic [kg]						11,5	216,5
Masa prętów wg gatunków stali [kg]						228,0	
Masa całkowita [kg]						228	

UWAGA: Długość pręta jest długością obliczoną na podstawie wymiarów w osi pręta (metoda B wg PN-EN ISO 3766:2006)

Wszelkie prawa dotyczące ochrony własności intelektualnej zastrzeżone

PRIMTECH Szymon Kita
tel: 506-340-000
www.primtech.pl

Funkcja	Imię i nazwisko	Nr uprawnień	Podpis
Projektował br.konstr.	mgr inż. Damian Golicki	SKL/3937/PWOK/11	

Lokalizacja: 42-230 Koniecpol, ul. Chrząstowska działki nr 1801/1, 1801/2 i 1801/4

Nazwa projektu/Obiekt: Rozbudowa i przebudowa wieloobiektowego kompleksu sportowego w Koniecpolu

Inwestor: Gmina Koniecpol, Chrząstowska 6A, 42-230 Koniecpol

Nazwa rysunku: SCHODY ŻELBETOWE

Faza proj.: PROJEKT TECHNICZNY | Nr rysunku: K-08 | Nr egz.:

Data: LUTY 2022 r. | Skala: 1:25

Korzystanie z rozwiązań technicznych zawartych w niniejszym projekcie, w zakresie przekraczającym ustalenia umowy na opracowanie dokumentacji, wymaga pisemnego zezwolenia: PRIMTECH Szymon Kita