

# ZBROJENIE PŁYT STROPOWEYCH

skala 1:50


## Płyta P-1 nad parterem

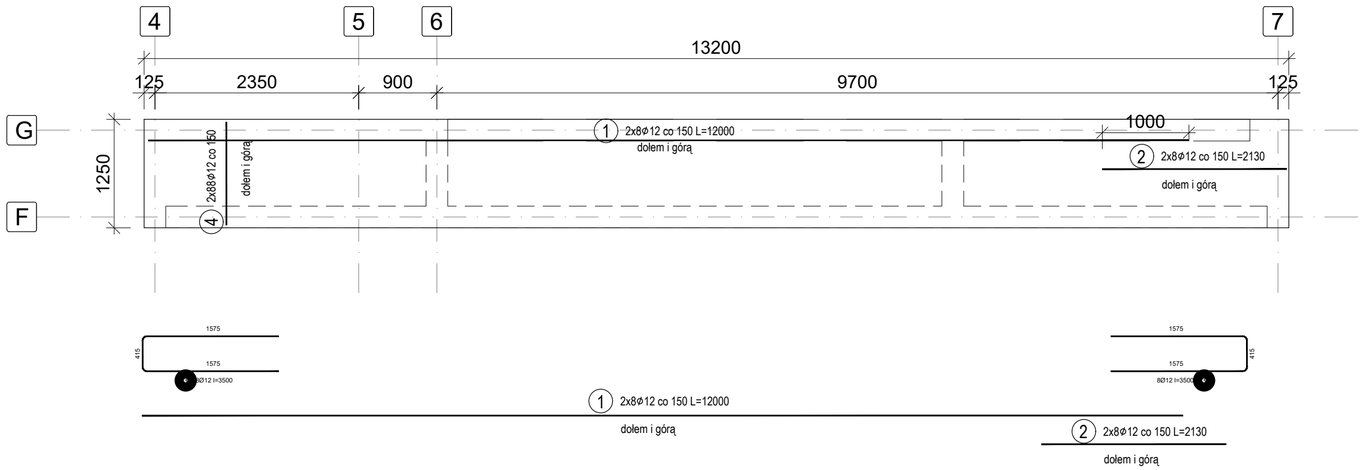

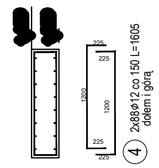




| Płyta stropowa, spocznik | | | | | | |
|---|---|---|---|---|---|---|
| NR | ŚREDNICA | DŁUGOŚĆ | ILOŚĆ | DŁUGOŚĆ OGÓLNA | | |
| | [mm] | [mm] | [szt] | Φ8 | Φ10 | Φ12 |
| 1 | 12 | 12000 | 16 | 0,00 | 0,00 | 192,00 |
| 2 | 12 | 2130 | 16 | 0,00 | 0,00 | 34,08 |
| 3 | 12 | 3500 | 16 | 0,00 | 0,00 | 56,00 |
| 4 | 12 | 1605 | 176 | 0,00 | 0,00 | 282,48 |
| 5 | 12 | 3450 | 104 | 0,00 | 0,00 | 358,80 |
| 6 | 12 | 1700 | 18 | 0,00 | 0,00 | 30,60 |
| 7 | 12 | 2120 | 24 | 0,00 | 0,00 | 50,88 |
| 8 | 12 | 4775 | 48 | 0,00 | 0,00 | 229,20 |
| DŁUGOŚĆ WG ŚREDNIC | | [m] | | 0,00 | 0,00 | 1234,04 |
| MASA 1mb PRĘTA | | [kg/m] | | 0,395 | 0,617 | 0,889 |
| MASA WG ŚREDNIC | | [kg] | | 0,0 | 0,0 | 1097,1 |
| MASA CAŁKOWITA | | [kg] | | 1097,1 | | |
| MASA RAZEM - 1szt. | | [kg] | | 1 097,1 | | |

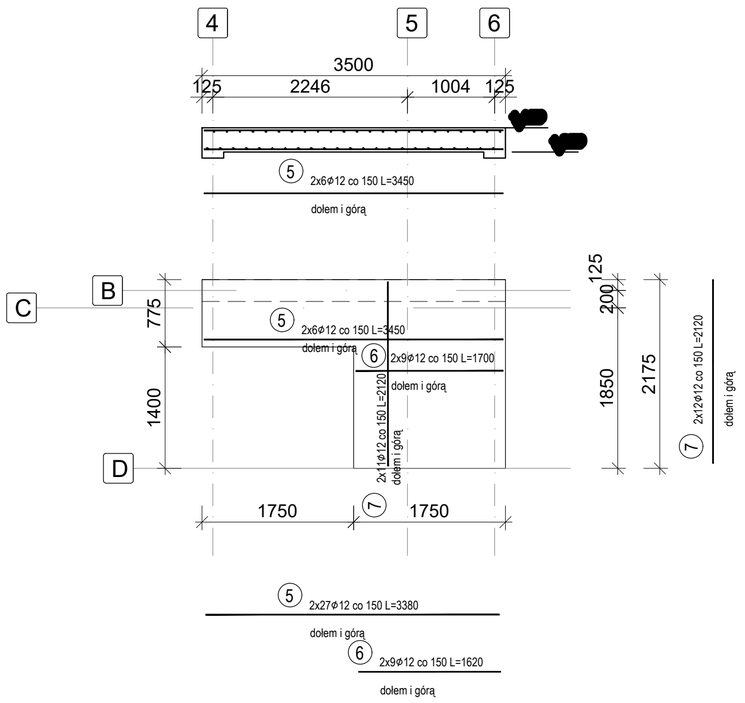
## Spocznik górny

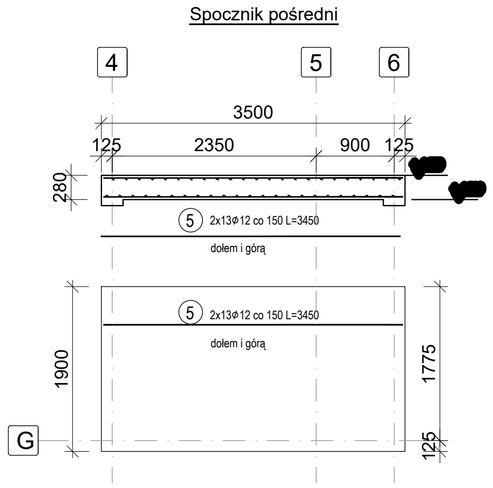


## Spocznik pośredni




## Płyta P-2 nad klatką schod.

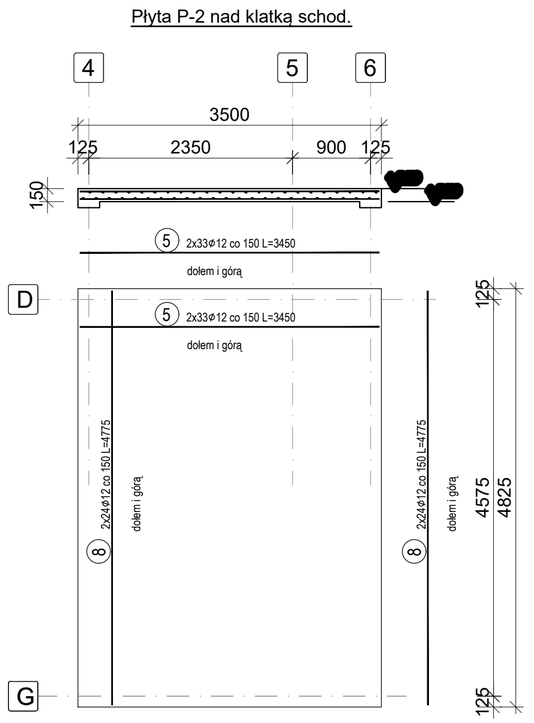


Wszelkie prawa dotyczące ochrony własności intelektualnej zastrzeżone

PRIMTECH Szymon Kita
tel: 506-340-000
www.primtech.pl

| Funkcja | Imię i nazwisko | Nr uprawnień | Podpis |
|---|---|---|---|
| Projektował br.konstr. | mgr inż. Damian Galicki | SKL/3937/PWOK/11 | |

Lokalizacja: 42-230 Koniecpol, ul. Chrząstowska działki nr 1801/1, 1801/2 i 1801/4

Nazwa projektu/Obiekt: Rozbudowa i przebudowa wieloobiektowego kompleksu sportowego w Koniecpolu

Inwestor: Gmina Koniecpol, Chrząstowska 6A, 42-230 Koniecpol

Nazwa rysunku: PŁYTY STROPOWE

Faza proj.: PROJEKT TECHNICZNY

Nr rysunku: K-11

Nr egz.:

Data: LUTY 2022 r.

Skala: 1:50

Korzystanie z rozwiązań technicznych zawartych w niniejszym projekcie, w zakresie przekraczającym ustalenia umowy na opracowanie dokumentacji, wymaga pisemnego zezwolenia: PRIMTECH Szymon Kita