
WIEŃCE ŻELBETOWE

skala 1:25

WIENIEC W-1 250x350

długość: ok. 16mb

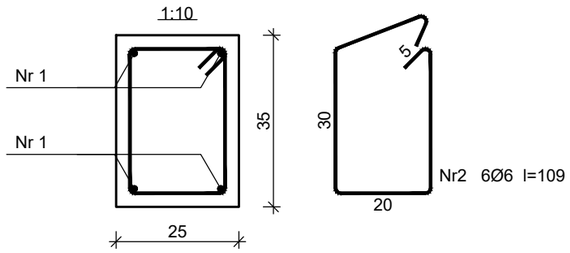

Beton	B25 (C20/25)
Stal	RB500W
	St0S-b
Otulina	c_{nom} =25 mm


Wykaz zbrojenia

Nr pręta	Średnica [mm]	Długość [cm]	Liczba [szt.]	Długość całkowita [m] St0S-b Ø6	Długość całkowita [m] RB500W Ø12
WIENIEC W-1 250x350 L=16m					
1	12	1920	4		76,8
2	6	109	85	92,6	
Długość całkowita wg średnic [m]				92,6	76,8
Masa 1mb pręta [kg/mb]				0,222	0,888
Masa prętów wg średnic [kg]				20,6	68,2
Masa prętów wg gatunków stali [kg]				20,6	68,2
Masa całkowita [kg]				89	

UWAGA: Długość pręta jest długością obliczoną na podstawie wymiarów w osi pręta (metoda B wg PN-EN ISO 3766:2006)


Wieniec stropów monoltycznych

UWAGA: wieńce stropów gęstożebrowych wg. odrębnego opracowania

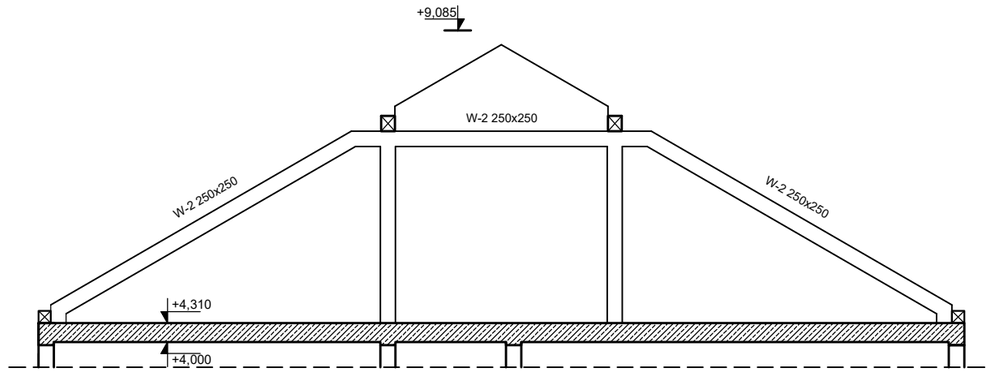

WIENIEC W-2 250x250

długość: ok. 35mb

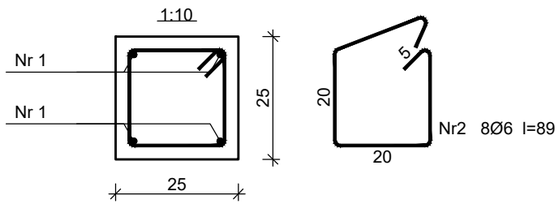

Beton	B25 (C20/25)
Stal	RB500W
	St0S-b
Otulina	c_{nom} =25 mm

Wykaz zbrojenia

Nr pręta	Średnica [mm]	Długość [cm]	Liczba [szt.]	Długość całkowita [m] St0S-b Ø6	Długość całkowita [m] RB500W Ø12
WIENIEC W-2 250x250					
1	12	4200	4		168
2	6	89	177	7,12	
Długość całkowita wg średnic [m]				157,5	168
Masa 1mb pręta [kg/mb]				0,222	0,888
Masa prętów wg średnic [kg]				35,0	149,2
Masa prętów wg gatunków stali [kg]				35,0	149,2
Masa całkowita [kg]				184	

UWAGA: Długość pręta jest długością obliczoną na podstawie wymiarów w osi pręta (metoda B wg PN-EN ISO 3766:2006)

Wieniec górny ścian poddasza

Wszelkie prawa dotyczące ochrony własności intelektualnej zastrzeżone

PRIMTECH Szymon Kita
tel: 506-340-000
www.primtech.pl

Funkcja	Imię i nazwisko	Nr uprawnień	Podpis
Projektował br.konstr.	mgr inż. Damian Golicki	SKL/3937/PWOK/11	

Lokalizacja: 42-230 Koniecpol, ul. Chrząstowska działki nr 1801/1, 1801/2 i 1801/4

Nazwa projektu/Obiekt: Rozbudowa i przebudowa wieloobiektowego kompleksu sportowego w Koniecpolu

Inwestor: Gmina Koniecpol, Chrząstowska 6A, 42-230 Koniecpol

Nazwa rysunku: WIEŃCE ŻELBETOWE

Faza proj.: PROJEKT TECHNICZNY | Nr rysunku: K-12 | Nr egz.:

Data: LUTY 2022 r. | Skala: 1:25

Korzystanie z rozwiązań technicznych zawartych w niniejszym projekcie, w zakresie przekraczającym ustalenia umowy na opracowanie dokumentacji, wymaga pisemnego zezwolenia: PRIMTECH Szymon Kita