




Burmistrz Miasta i Gminy Koniecpol

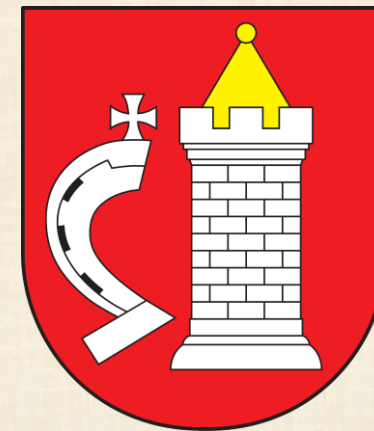

SPRAWOZDANIE Z DZIAŁALNOŚCI MIĘDZYSESYJNEJ

Stan Finansów Gminy Koniecpol

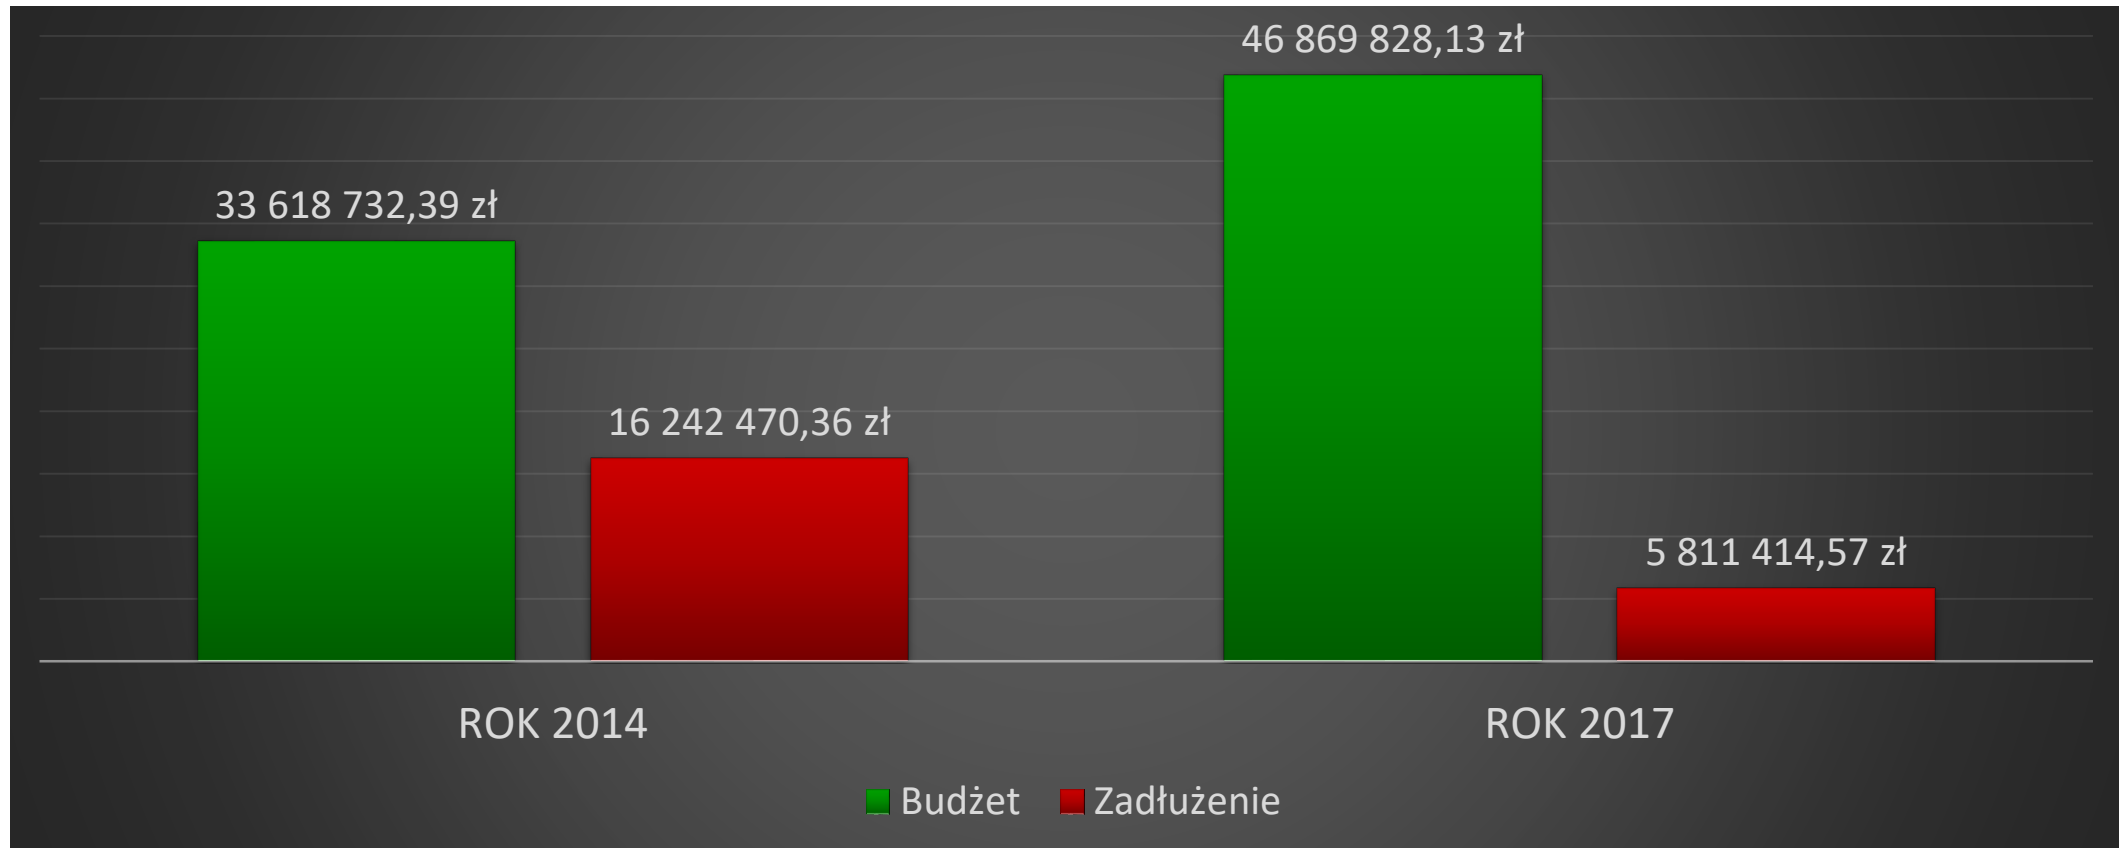

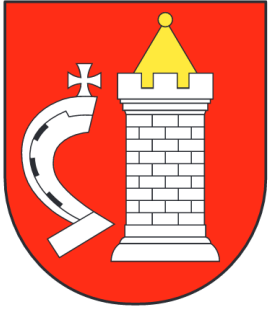

Przedsięwzięcia finansowane ze środków unijnych

- **15 zgłoszonych projektów unijnych według stanu na październik 2017r. – wnioski składane są na bieżąco w odpowiedzi na ogłaszane nabory,**
- **9 projektów uzyskało dofinansowanie z Europejskiego Funduszu Rozwoju Regionalnego lub Europejskiego Funduszu Społecznego**
- **2 projekty z Programu Rozwoju Obszarów Wiejskich (kolejny w trakcie przygotowania)**



Przedsięwzięcia finansowane ze środków unijnych

Rewitalizacja

Gospodarka – wodno – ściekowa

Termomodernizacja

Odnawialne źródła energii

e-usługi

Projekty społeczne – aktywizacja zawodowa i integracja społeczna




**Fundusze
Europejskie**
Program Regionalny



Śląskie.

Unia Europejska
Europejskie Fundusze
Strukturalne i Inwestycyjne



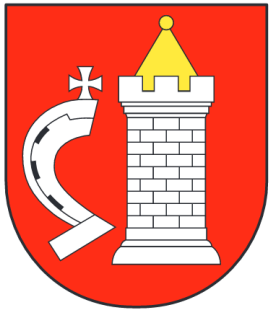

Wniosek złożony w dniu dzisiejszym

W ramach osi priorytetowej: X. Rewitalizacja oraz infrastruktura społeczna i zdrowotna dla działania: 10.3. Rewitalizacja obszarów zdegradowanych, poddziałania: 10.3.5. Rewitalizacja obszarów zdegradowanych – wsparcie działań wynikających z Lokalnych Strategii Rozwoju obejmujących obszary wiejskie i rybackie

Przebudowa targowiska w Koniecpolu na centrum aktywności lokalnej



Fundusze Europejskie
Program Regionalny



Śląskie.

Unia Europejska
Europejskie Fundusze
Strukturalne i Inwestycyjne





Przebudowa targowiska w Koniecpolu na centrum aktywności lokalnej

Inwestycja dotyczy rozbudowy i przebudowy istniejącego zdewastowanego terenu targowiska na potrzeby centrum aktywności lokalnej

Celem głównym projektu jest aktywizacja społeczno – gospodarcza ludności zamieszkującej rewitalizowany obszar



Fundusze Europejskie
Program Regionalny



Śląskie.

Unia Europejska
Europejskie Fundusze
Strukturalne i Inwestycyjne





PROJEKT ZAGOSPODAROWANIA TERENU

SKALA 1:500

LEGENDA:

- BUDYNEK GOSPODARZY PRZEZNACZONY DO WYBURZENIA
- BUDYNEK ZAPLECZA SANITARNEGO (TOALETY) PRZEZNACZONY DO ROZBUDOWY
- PROJEKTOWANA ROZBUDOWA BUDYNKU TOALET (SALA SZOŁER)

PROJEKTOWANE NAWIERZCHNIE:

- KOSTKA BETONOWA gr. 8cm W KOLORZE SZARYM
- KOSTKA BETONOWA gr. 8cm W KOLORZE CZERWONYM
- KOSTKA BETONOWA gr. 8cm W KOLORZE CZERWONYM
- PŁYTY BETONOWE AZIUROWE gr. 8cm WYPEŁNIONE ZWIEM FLUKUJĄCYM
- PŁYTY BETONOWE AZIUROWE gr. 8cm WYPEŁNIONE HUMUSEM I ZADARNIONO
- PROJEKTOWANA ZIELEN (TRAWNIK)
- ISTNIEJĄCY RÓW PRZEZNACZONY DO OCZYSZCZENIA

- PROJ. OGRÓDZENIE SYSTEMOWE PANELOWE WYS. 2.5m
- PROJ. SYSTEMOWA BRAMA I FLURTKA STALOWA
- PROJ. LAWKA - 4 SZTUKI
- PROJ. KOSZ NA ŚMIECI - 4 SZTUKI
- PROJ. TABLICE INFORMACYJNE

- KABLOWA INSTALACJA ZEINTEGROWANA ELEKTRYCZNA OŚWIETLENIA TERENU
- SŁUPY OŚWIETLENIA TERENU Z OPRAWAMI LED wys. oprawy + 7m bezopóźnio na słupie

Mapa do celów projektowych S+U+E
EK.0641.3807.2017
skala: 1:500

zawiera: 2644 CZYSTOKOMORY
1 szt. oświet. 2644E2, 4 KONECZKI MASTO
oświet. 2644E2, 1674, 1475, 1476, 1477,
1478, 1479, 1480, 1481, 1482, 1483, 1484, 1485,
1486, 1487, 1488, 1500T, 1500E, 1501T, 1501E,
1502T

obiekty Koneczonej Rozprawy (Koneczonej)
wskazane w skali 1:500: 1.41, 1.42, 1.43,
1.44, 1.45, 1.46,17.52, 17.



Przedsięwzięcia finansowane ze środków unijnych

Od września złożono 3 wnioski

Sieć wodociągowa

Drogi

**Dokumentacja projektowa dla kolejnych etapów
sieci wodociągowej**

Sprawozdanie z realizacji inwestycji w okresie



01.09.2017



24.10.2017



Inwestycja:

„Budowa sieci kanalizacji sanitarnej w Koniecpolu ul. Żeromskiego – Chrzęstowska”

W dniu 12.09.2017 r. zawarto umowę z wykonawcą:
GUDREX s.c. Piotr Gunia, Arkadiusz Drejowicz

Łączny koszt robót budowlanych wyniesie brutto: 1.050.754,34 zł, termin zakończenia prac mija dnia **31.05.2018 r.** Inwestycja dofinansowana ze środków UE w ramach RPO WSL 2014-2020 w wysokości do 548.285,75 zł.



Inwestycja:

„Budowa sieci kanalizacji sanitarnej, deszczowej i sieci wodociągowej w Koniecpolu dzielnica Słowik I Etap”

Dwukrotnie (w miesiącach czerwiec i wrzesień), przeprowadzono postępowania na realizację inwestycji. W obydwu przypadkach cena przedstawiona w ofercie najkorzystniejszej przewyższała kwotę jaką Gmina mogła przeznaczyć na sfinansowanie zamówienia (7.631.000,00 zł) i koniecznym było unieważnienie postępowania.


W pierwszym postępowaniu, cena oferty najkorzystniejszej wynosiła: 9.225.000,00zł, natomiast w drugim: 8.347.508,88zł.

Jeszcze w miesiącu październiku ogłoszony zostanie kolejny przetarg na realizację niniejszej inwestycji z nadzieją na pozytywne rozstrzygnięcie.



Inwestycja:

Trwają prace budowlane przy przebudowie budynku hotelu na mieszkania socjalne w Koniecpolu, ul. Tarchalskiego 2. Prace wykonuje firma: P.H.U. SZYMBUD Bartnik Szymon, Widzów ul. Żwirki i Wigury 78, 42-282 Kruszyna. Koszt inwestycji wynosi brutto: 510.000,00 zł. Nadzór inwestorski nad zadaniem pełni P. Sławomir Langier (koszt nadzoru: 4.551,00zł). Zadanie dofinansowane ze środków UE w ramach RPO WSL 2014-2020, w kwocie 357 081,53zł.

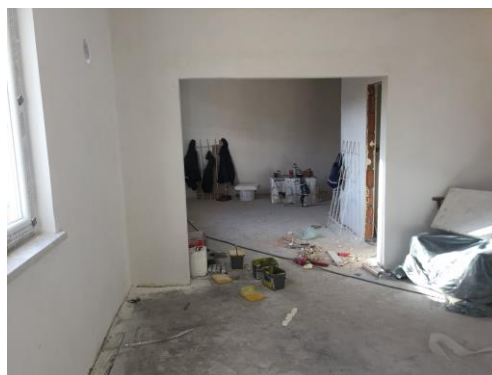



Inwestycja:

„Budowa wodociągów w Gminie Koniecpol, Etap I, zadanie II”

Inwestycję wykonuje konsorcjum firm: P.H.U. SZYMBUD Szymon Bartnik – Lider oraz Firma Handlowa Export – Import Ryszard Bujak. Łączny koszt inwestycji wynosi brutto: 5.400.000,00 zł





Inwestycje:

Wykonano remont nawierzchni ul. Stanisławskiej w Okołowicach na odcinku 500 mb, koszt remontu wyniósł brutto: 132.928,08 zł.





Inwestycje:

W dniu 20.09.2017 r. podpisano umowę na opracowanie dokumentacji projektowo – kosztorysowej dla zadania pn.:

„Budowa sieci wodociągowej z przyłączami w miejscowościach: Wąsosz, Kuźnica Wąsowska, Łysaków, Łysiny ul. Zielona, oraz w m. Koniopol ul.: Przedmieście Przysieka, Przedmieście Podstocze, Przedmieście Koniawy, Mickiewicza, Kościuszki”.

Koszt opracowania dokumentacji wynosi brutto: 199.875,00zł. Zadanie dofinansowane z dotacji celowej na usuwanie skutków klęsk żywiołowych w wysokości do 80% wartości zadania.

Przewidywany termin zakończenia prac projektowych do **05.12.2017 r.**



Inwestycje:

Zlecono wykonanie dokumentacji projektowo – kosztorysowej dla budowy **łącnika Hali sportowej z budynkiem PSP nr 2 w Koniecpolu**, ul. Szkolna 17.

Projekt wykona Przedsiębiorstwo Projektowania, Kosztorysowania i Nadzoru Budowlanego Sławomir Langier z Koniecpola. Przewidywany termin zakończenia prac projektowych i uzyskania pozwolenia na budowę do dnia **15.12.2017 r.**, koszt 19.409,40 zł.



Inwestycje:

Wykonano przebudowę **drogi dojazdowej do pól i łąk w Luborczy** na łącznym odcinku o długości 1490mb. Koszt inwestycji wyniósł brutto 455.109,83zł.

Zadanie dofinansowane ze środków Funduszu Ochrony Gruntów Rolnych w wysokości 50% wartości robót.





Inwestycje:

W miesiącu wrzesień w ramach „Programu rozwoju gminnej i powiatowej infrastruktury drogowej na lata 2016-2019” złożono wniosek o dofinansowanie projektu pn.: **Przebudowa ul. Chrząstowskiej i ul. Zamkowej w Konięcpolu**. Przebudowa dotyczy dwóch odcinków o długościach:

- 152mb ul. Chrząstowska od skrzyżowania z droga powiatową (ul. Żeromskiego) do skrzyżowania z ul. Zamkową
- 145 m ul. Zamkowa od skrzyżowania z droga powiatową (ul. Żeromskiego) do skrzyżowania z ul. Chrząstowską.

Przewidywany koszt inwestycji: 380.530,00 zł.

Planowana wysokość dofinansowania 190.265,00 zł.



Inwestycje:

Zakończono budowę **ogrodzenia wokół Szkoły Podstawowej w Rudnikach.**

Koszt zakupu i montażu ogrodzenia wyniósł brutto: 37.595,67 zł.





Inwestycje:

W miesiącu październiku wykonano **nakładkę asfaltową na drodze dojazdowej do remizy strażackiej OSP w Starym Koniecpolu** (od drogi wojewódzkiej), na odcinku o długości ok. 112 mb, szerokość jezdni 4,0m. Koszt wykonania robót: 14.760,00 zł.





Inwestycje:

W dniu 23.10.2017 r. rozstrzygnięto postępowanie o udzielenie zamówienia na **remont drogi Kolonia Rudniki – Piaski – etap I**.

Prace polegające na wykonaniu nawierzchni z mieszanek mineralno-bitumicznych o łącznej grubości warstwy 8 cm, na podbudowie z kruszyw łamanych (warstwa górna o gr. 12 cm), wraz z poboczami 2x0,5m z kruszyw łamanych (grubość po zagęszczeniu 15 cm) oraz remoncie dwóch przepustów.

Koszt wykonania robót wyniesie brutto 478.828,31 zł, w tym dofinansowanie ze środków MSWiA na usuwanie skutków klęsk żywiołowych w wysokości 80% wartości zadania.



Inwestycja:

Gmina Koniecpol wykonała **remont chodnika w ulicy Robotniczej** na odcinku od bloku nr 2 do pawilonu Marion oraz częściowo **chodnika w ulicy Zamkowej w rejonie Przedszkola nr 2** o łącznej powierzchni 759 m² za kwotę brutto 93.480,00 zł.

Zrealizowano **również remont chodnika na terenie Przedszkola nr 2** w Koniecpolu.

Obecnie realizowany jest **remont chodnika na ulicy Stawowej w Koniecpolu**. Koszt chodnika o długości 141m wyniesie 25.830,00zł.



10 września

W Okołowicach odbyły się
Gminne Dożynki



17 września

Wysłuchaliśmy ostatniego
koncertu I Festiwalu
Muzyki Organowej
i Kameralnej w kościele
Świętej Trójcy w
Koniecpolu.



21 września

Odbyła się uroczystość 25-
lecia Katolickiego
Stowarzyszenia
Niepełnosprawnych
w Starym Koniecpolu.



22 września

Wojewoda Śląski opublikował zarządzenie w sprawie przeprowadzenia wyborów uzupełniających do Rady Miejskiej w Koniecpolu w okręgu wyborczym nr 7.



Termin wyborów:

10 grudnia 2017 r.

24 września

W Kościele pw. św. Michała
Archanioła w Koniecpolu
odprawiono mszę pogrzebową
ekshumowanych mieszkańców
Koniecpola - Chrzęstowa,
zamordowanych przez
Niemców dnia 30 czerwca
1943 r.



29 września

W Urzędzie Miasta i Gminy
Koniecpol odbyło się
pierwsze spotkanie
biznesowe przedsiębiorców
z Koniecpola połączone
z warsztatami pn. „6 kroków
do większej motywacji”.



30 września

Odbyły się Powiatowe
Zawody Sportowo
Pożarnicze OSP o Puchar
Komendanta Miejskiego
PSP w Częstochowie



7 października

W Kuźnicy Grodzkiej
zorganizowano Święto
Ziemniaka



9 października

Został podpisany akt
notarialny ws. sprzedaży
terenu przemysłowego.

W tym samym dniu
uczestniczyliśmy w obchodach
70-lecia Biblioteki Publicznej
w Koniecpolu.



12 października

Odbyła się uroczystość wręczenia medali za 50 -lecie pożycia małżeńskiego. W tym roku 21 par małżeńskich zostało odznaczonych w imieniu Prezydenta RP.




14 października

Święto Seniora w Starym
Koniecpolu



15 października

W 200-setną rocznicę
śmierci Tadeusza
Kościuszki złożyliśmy wraz
z uczniami szkół wiązanek
kwiatów pod pomnikiem.

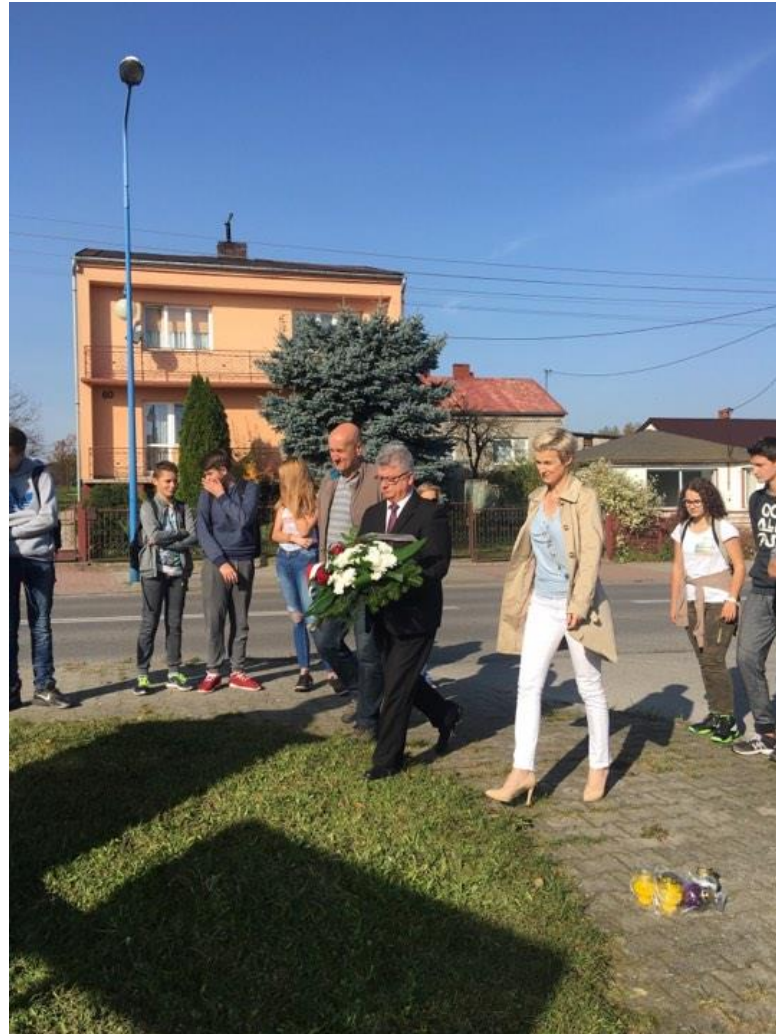

19 października

Wzięłem udział w konwencji Burmistrzów
w Międzynarodowym Centrum Kongresowym.

Tego samego dnia odbyła się
XIV uroczysta sesja Sejmiku Śląskiego.

24 października

Pasowanie na przedszkolaka.

Z okazji 25-lecia działalności

Firma TechnoNICOL

ufundowała przed Przychodnią

Miejską w Koniecpolu aleję

złożoną z 25 drzew – platanów.



10 września
oraz 14-15
października

Druh Stefan Balcerek:

- uczestniczyli w obchodach
setnej rocznicy Odzyskania

Niepodległości Polski;

- uczestniczyli w spotkaniu

laureatów XXIV Ogólnopolskiego

Konkursu Kronik



Dyplom

Druhowi

Stefanowi Balcerkowi

autorowi wzorowej Kroniki

*Ochotniczej Straży Pożarnej
w Starym Koniecpolu*

wyróżnionej

***w XXIV Ogólnopolskim
Konkursie Kronik***


Prezes
Zarządu Głównego Związku OSP RP


Waldemar Pawlak

Warszawa, wrzesień 2017 roku



Zaproszenie

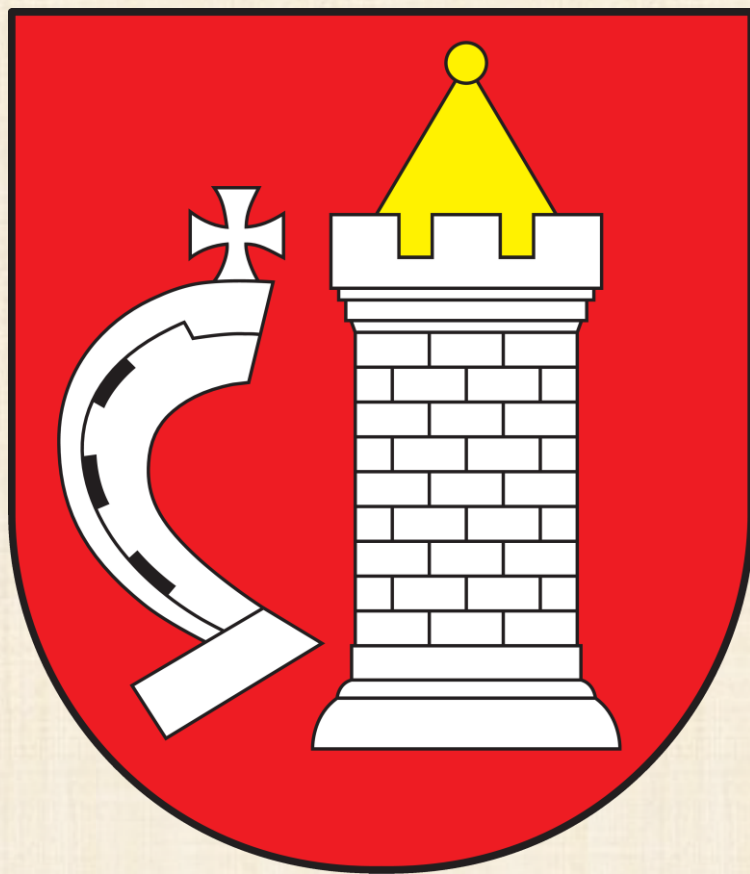

DZIĘKUJĘ ZA UWAGĘ