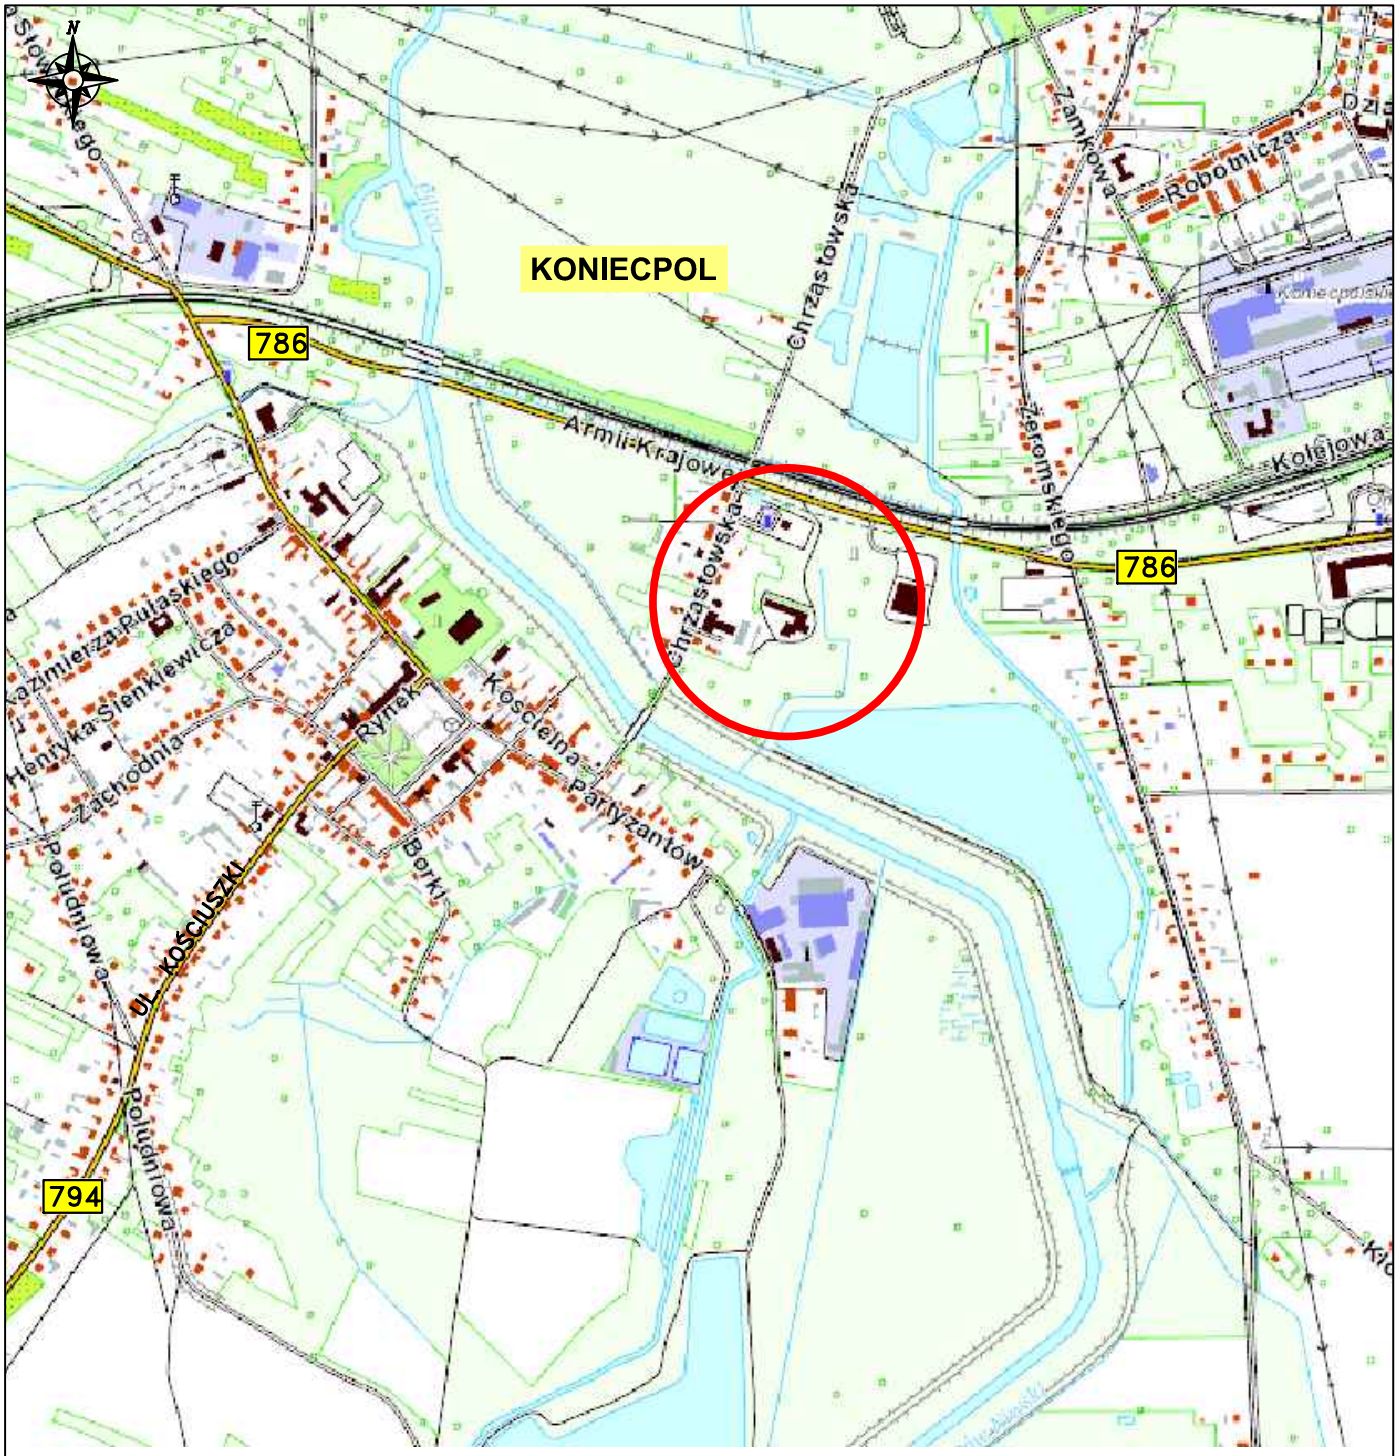


ZAKRES OPRACOWANIA

PRACOWNIA PROJEKTOWA SANKAT

Pracownia Projektowa SANKAT
mgr inż. Katarzyna Październerny
41-508 Chorzów
ul. Główna 10
www.sankat.pl
e-mail: biuro@sankat.pl

INWESTOR:
GMINA KONIECPOL
UL. CHRZĄSTOWSKA 6A, 42-230 KONIECPOL

ZADANIE:
"BUDOWA SIECI KANALIZACJI SANITARNEJ I DESZCZOWEJ W KONIECPOLU: ZADANIE NR I, ZADANIE NR II, ZADANIE NR III"
ZADANIE NR II PN. "REJON UL. ŻEROMSKIEGO I UL. CHRZĄSTOWSKIEJ"

STADIUM: PROJEKT WYKONAWCZY
BRANŻA: DROGOWA
OPRACOWANIE: ODTWORZENIE NAWIERZCHNI
KATEGORIA OBIEKTU BUDOWLANEGO: XXV

TYTUŁ RYSUNKU: ORIENTACJA
RYSUNEK NR: D 1

PROJEKTANT: INŻ. MICHAŁ SOBCZYK UPR.BUD. SLK/1498/POOD/06
AUTOR OPRACOWANIA: INŻ. MICHAŁ SOBCZYK
SKALA: 1:10000
DATA: SIERPIEŃ 2016