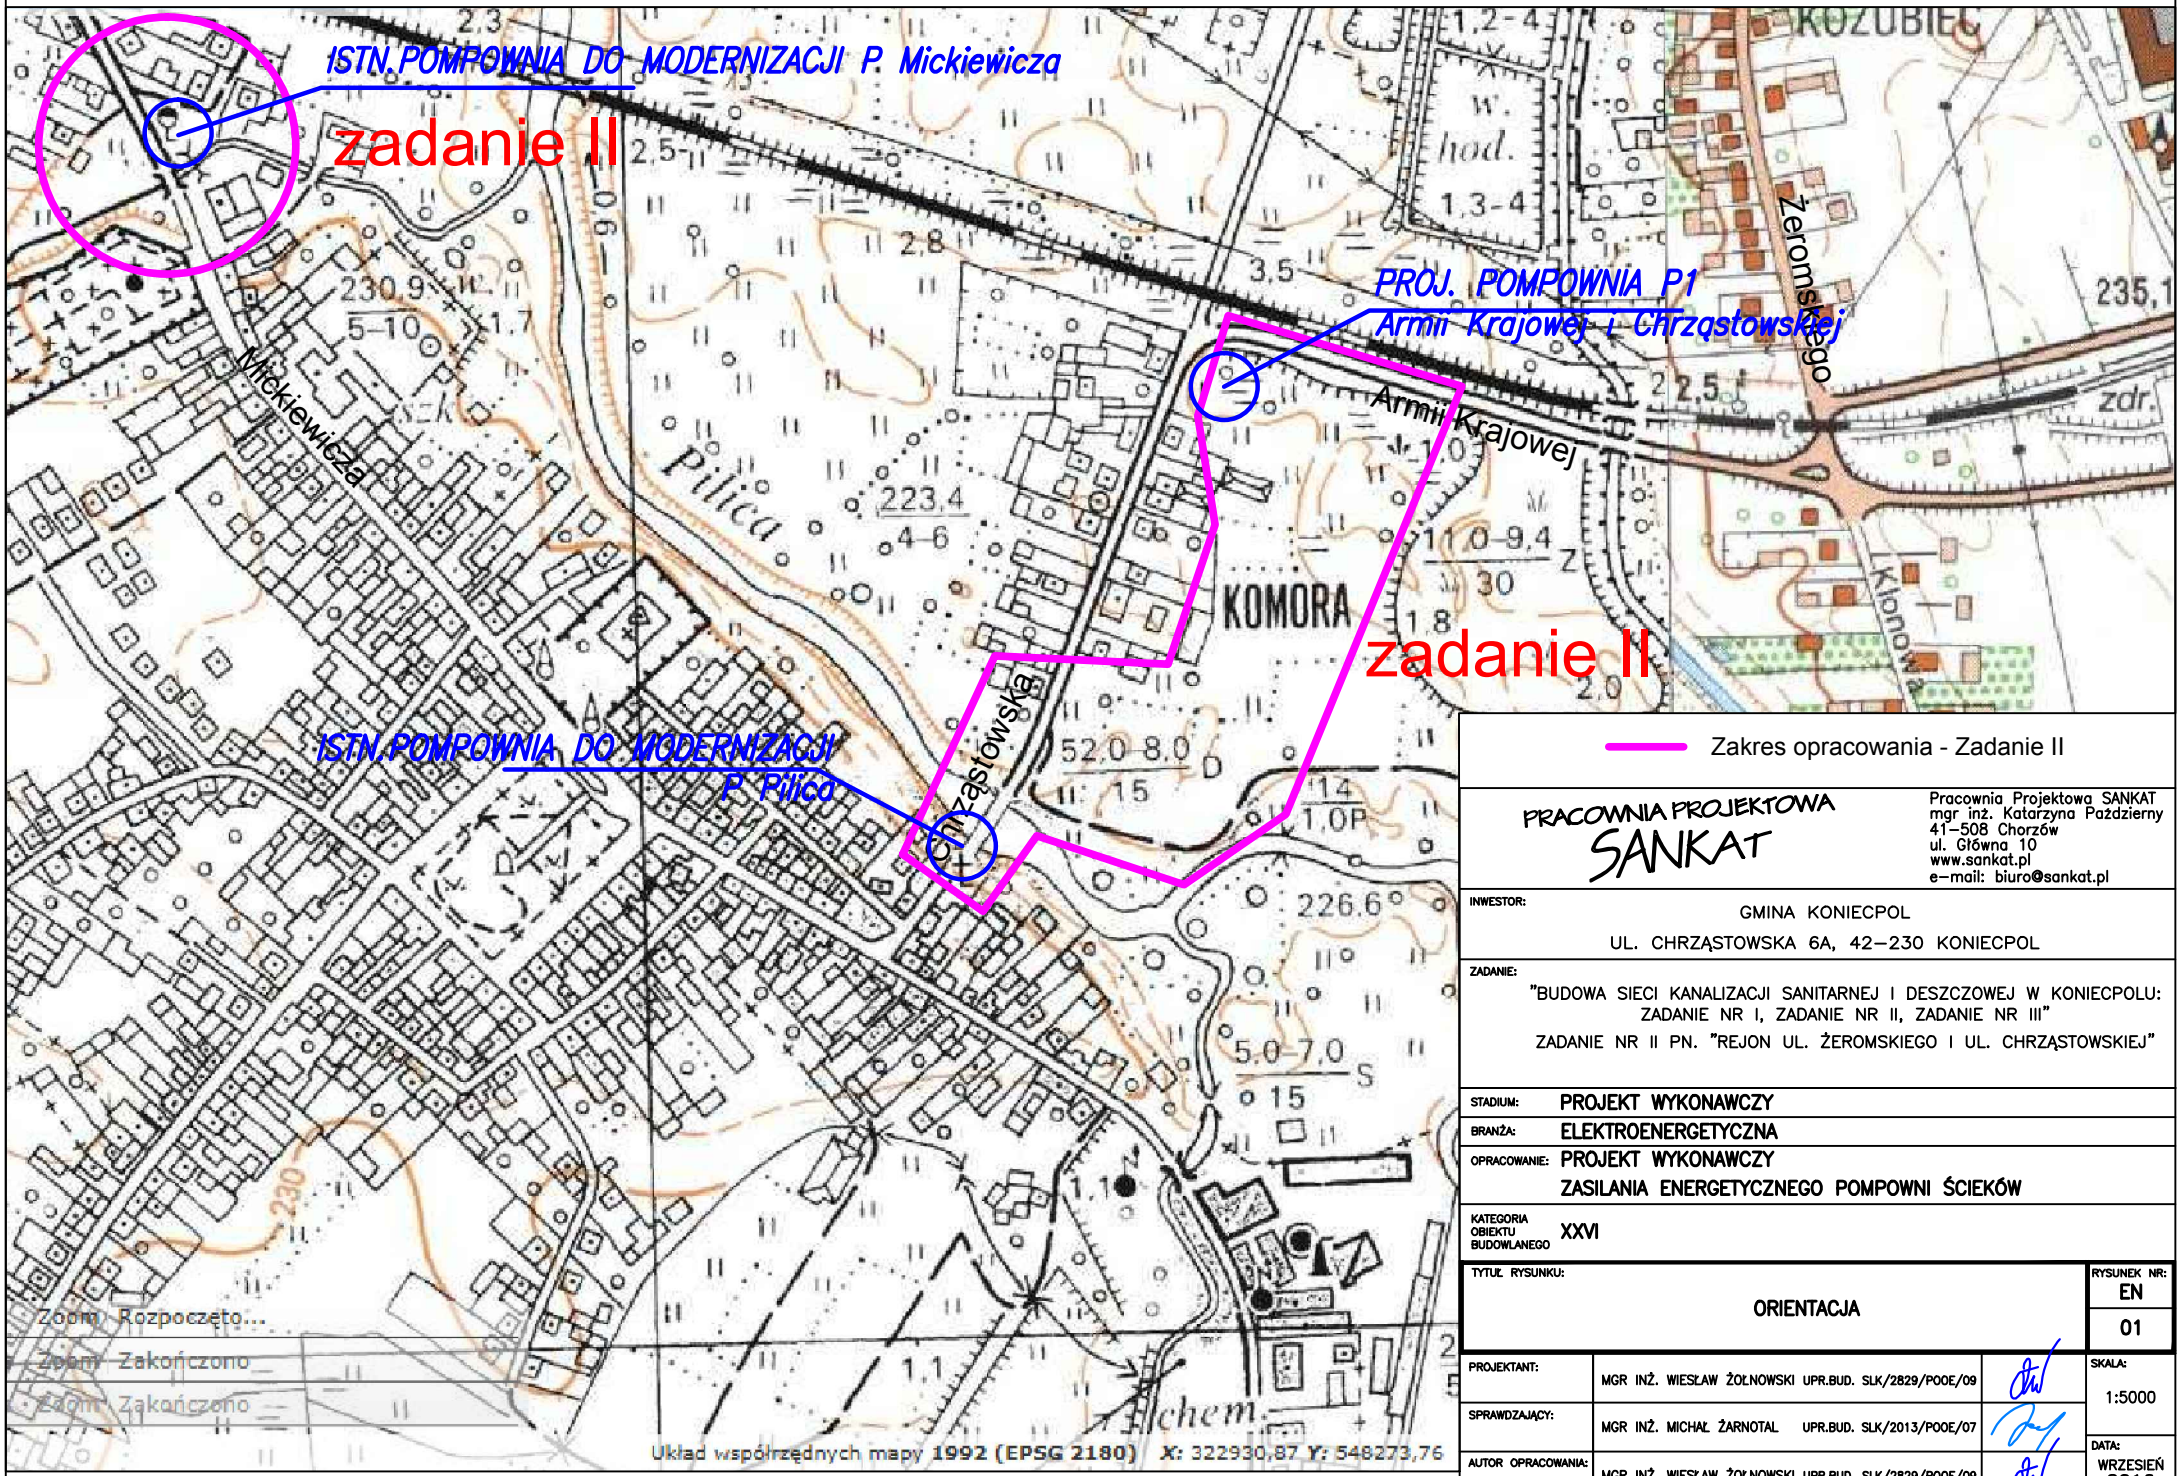


PRACOWNIA PROJEKTOWA SANKAT

Pracownia Projektowa SANKAT
mgr inż. Katarzyna Październerny
41–508 Chorzów
ul. Główna 10
www.sankat.pl
e–mail: biuro@sankat.pl

INWESTOR: GMINA KONIECPOL
UL. CHRZĄSTOWSKA 6A, 42–230 KONIECPOL

ZADANIE: "BUDOWA SIECI KANALIZACJI SANITARNEJ I DESZCZOWEJ W KONIECPOLU: ZADANIE NR I, ZADANIE NR II, ZADANIE NR III"
ZADANIE NR II PN. "REJON UL. ŻEROMSKIEGO I UL. CHRZĄSTOWSKIEJ"

STADIUM: PROJEKT WYKONAWCZY

BRANŻA: ELEKTROENERGETYCZNA

OPRACOWANIE: PROJEKT WYKONAWCZY
ZASILANIA ENERGETYCZNEGO POMPOWNI ŚCIEKÓW

KATEGORIA OBIEKTU BUDOWLANEGO: XXVI

TYTUŁ RYSUNKU: ORIENTACJA

RYSUNEK NR: EN 01

PROJEKTANT:	MGR INŻ. WIESŁAW ŻOŁNOWSKI UPR.BUD. SLK/2829/POOE/09		SKALA: 1:5000
SPRAWDZAJĄCY:	MGR INŻ. MICHAŁ ŻARNOTAL UPR.BUD. SLK/2013/POOE/07		
AUTOR OPRACOWANIA:	MGR INŻ. WIESŁAW ŻOŁNOWSKI UPR.BUD. SLK/2829/POOE/09		DATA: WRZESIEŃ 2016