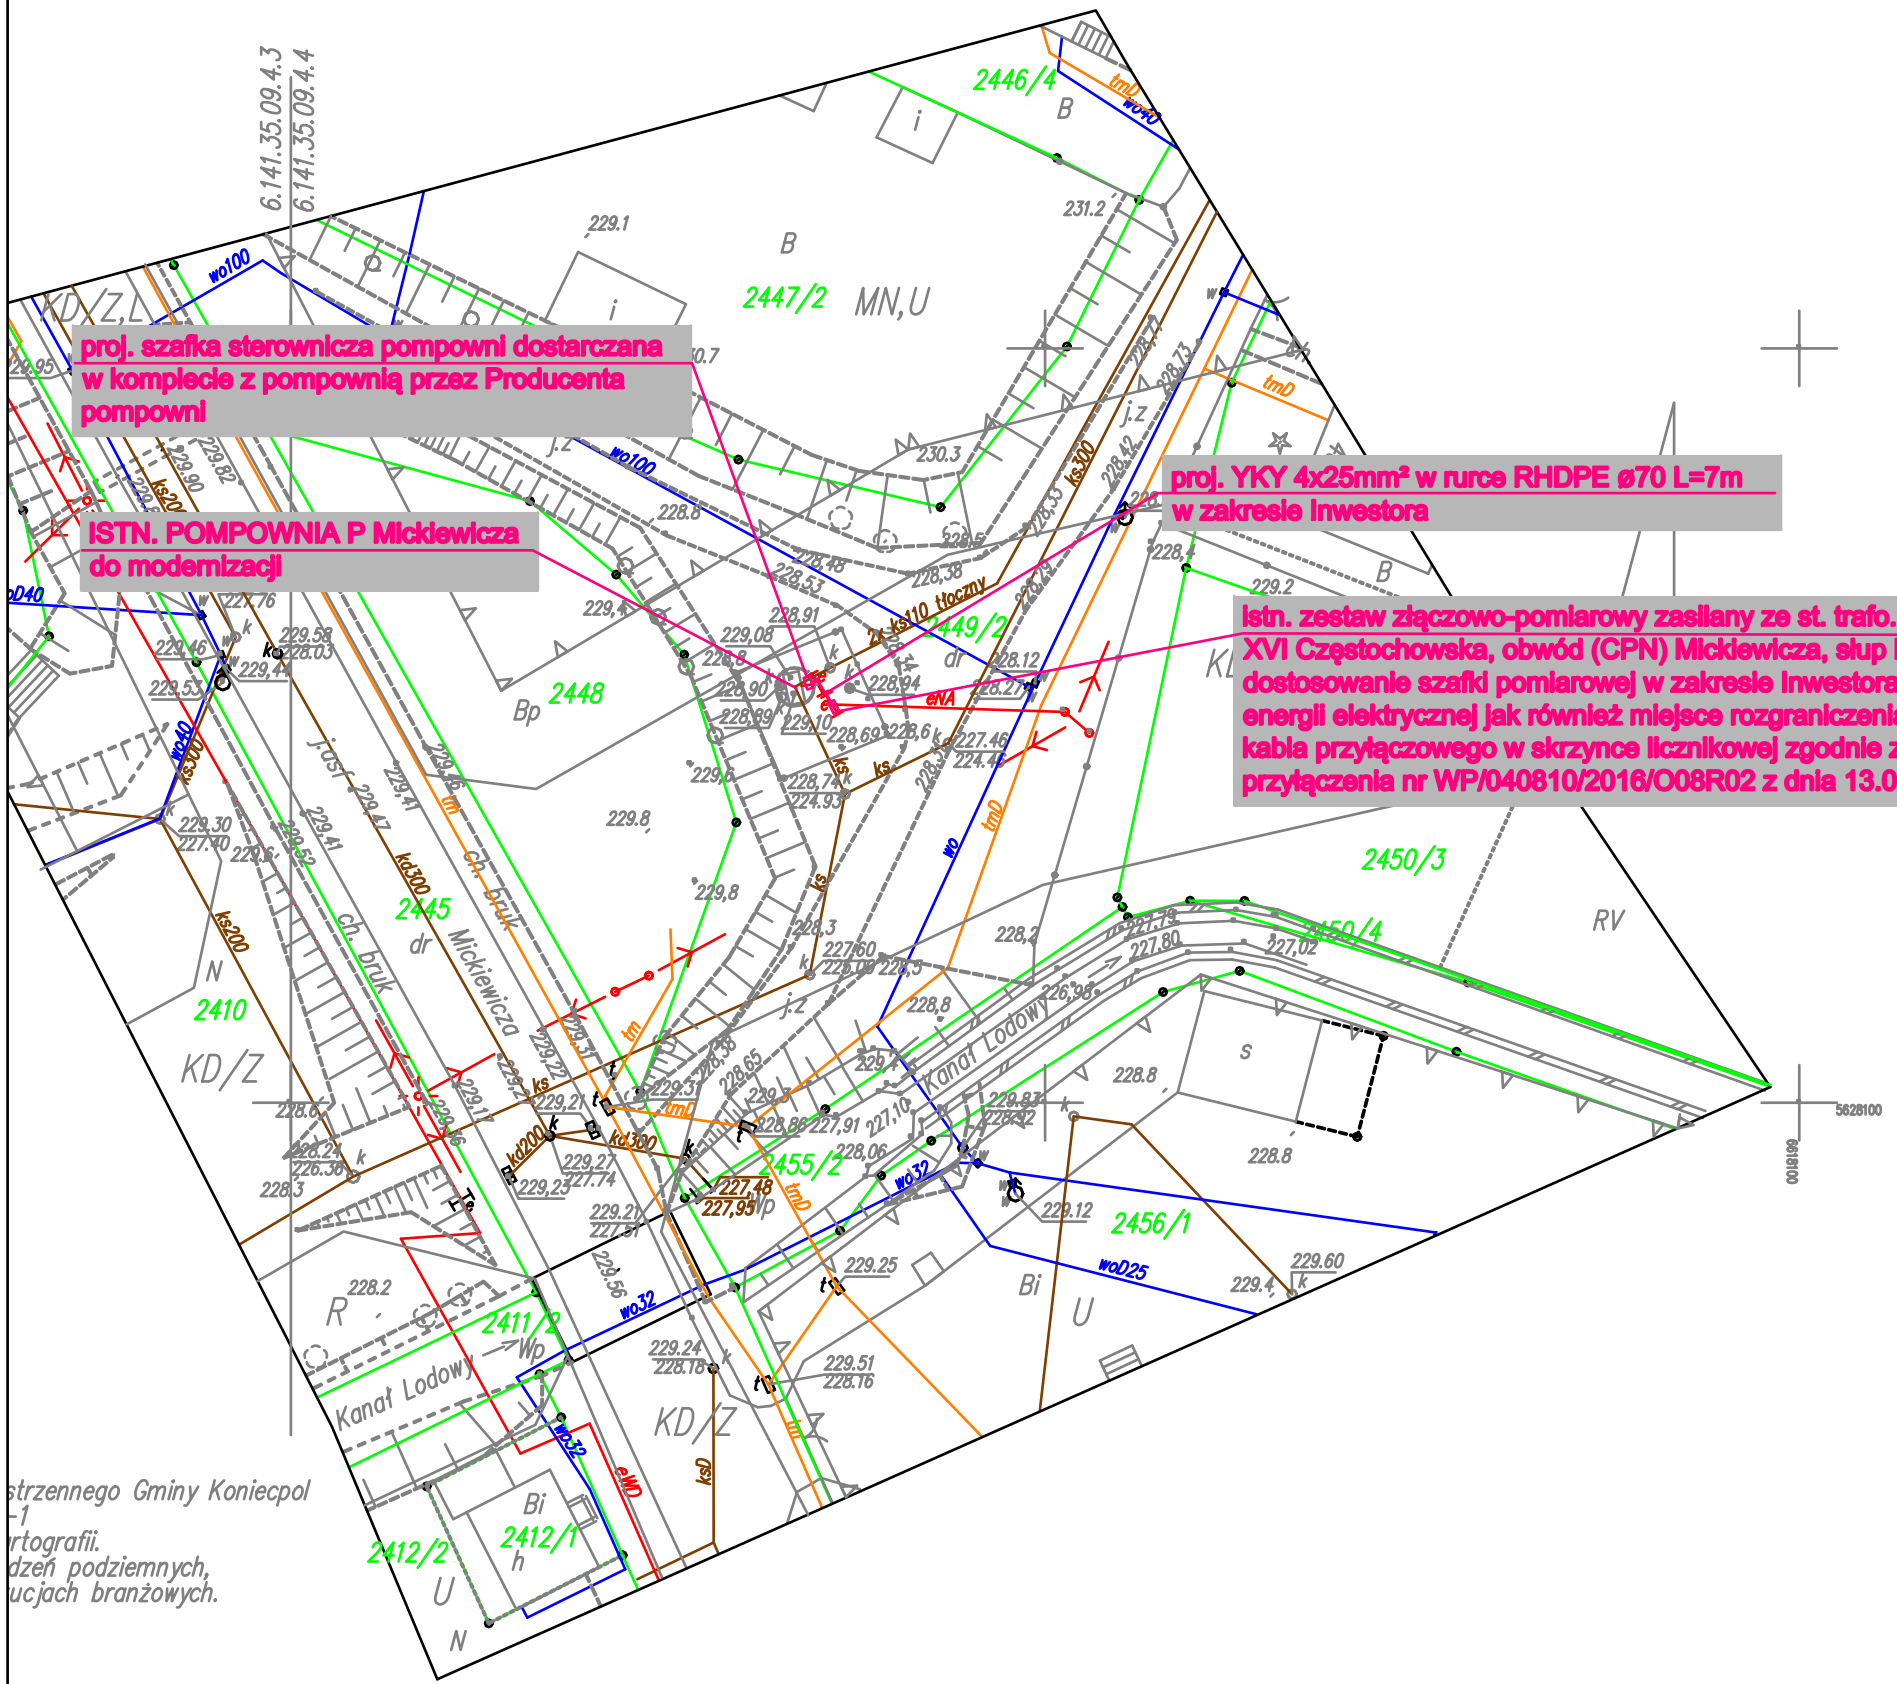


LEGENDA:

Niniejszy rysunek rozpatrywać łącznie z całą dokumentacją

Integralną częścią dokumentacji jest opis

GRANICE DZIAŁEK

ISTNIEJĄCE ZAGOSPODAROWANIE:

IST. WODOCIĄG

IST. KANALIZACJA

IST. ELEKTROENERGETYKA

IST. TELETECHNIKA

IST. GAZOCIĄG

ELEMENTY PROJEKTOWANEJ INFRASTRUKTURY, WG. NINIEJSZEGO PROJEKTU:

PROJ. LINIA KABLOWA nN

złącze ZKP, SZAFA STEROWNICZA

PRACOWNIA PROJEKTOWA SANKAT

Pracownia Projektowa SANKAT
mgr inż. Katarzyna Październy
41-508 Chorzów
ul. Główna 10
www.sankat.pl
e-mail: biuro@sankat.pl

INWESTOR: GMINA KONIECPOL
UL. CHRZĄSTOWSKA 6A, 42-230 KONIECPOL

ZADANIE: "BUDOWA SIECI KANALIZACJI SANITARNEJ I DESZCZOWEJ W KONIECPOLU: ZADANIE NR I, ZADANIE NR II, ZADANIE NR III"
ZADANIE NR II PN. "REJON UL. ŻEROMSKIEGO I UL. CHRZĄSTOWSKIEJ"

STADIUM:	PROJEKT WYKONAWCZY
BRANŻA:	ELEKTROENERGETYCZNA
OPRACOWANIE:	PROJEKT WYKONAWCZY ZASILANIA ENERGETYCZNEGO POMPOWNI ŚCIEKÓW
KATEGORIA OBIEKTU BUDOWLANEGO	XXVI
TYTUŁ RYSUNKU:	PLAN SYTUACYJNY – POMPOWNIA P Mickiewicza
RYSUNEK NR:	EN 02.03
PROJEKTANT:	MGR INŻ. WIESŁAW ŻOŁNOWSKI UPR.BUD. SLK/2829/POOE/09
SPRAWDZAJĄCY:	MGR INŻ. MICHAŁ ŻARNOTAŁ UPR.BUD. SLK/2013/POOE/07
AUTOR OPRACOWANIA:	MGR INŻ. WIESŁAW ŻOŁNOWSKI UPR.BUD. SLK/2829/POOE/09
SKALA:	1:500
DATA:	WRZESIEŃ 2016