
Zakres prac projektowych i wykonawczych w zakresie Tauron Dystrybucja S.A.

Zakres prac realizowanych przez Inwestora w ramach niniejszej dokumentacji

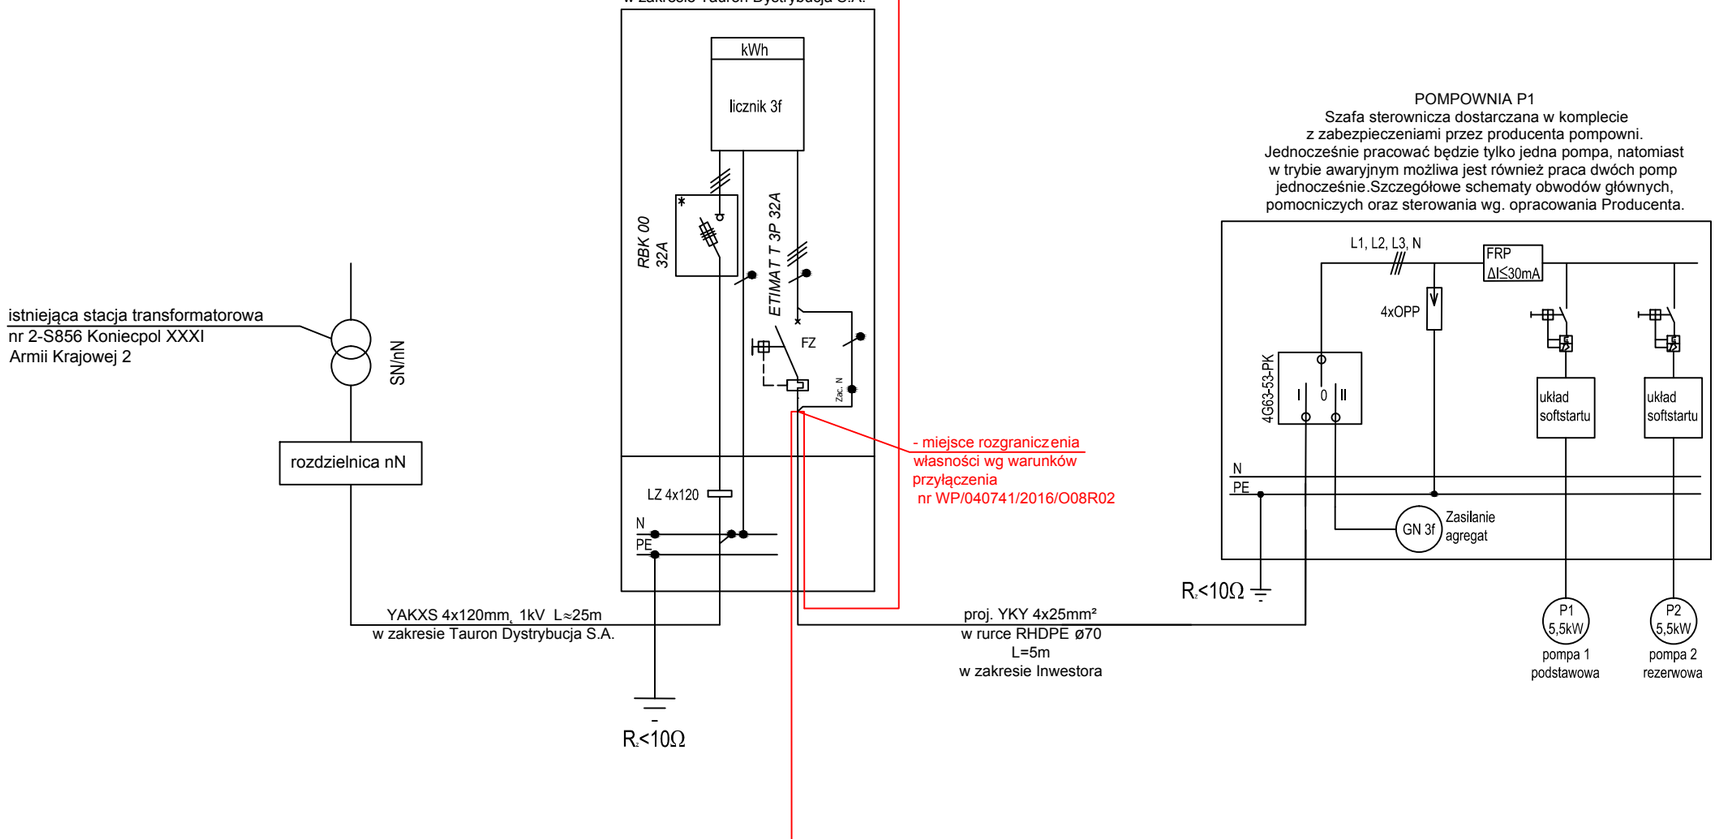

0,4/0,23kV SAMOCZYNNE SZYBKIE WYŁĄCZENIE NAPIĘCIA UKŁAD TT

UWAGA:
* - obudowa przystosowana do plombowania
FZ - ogranicznik mocy
- Okablowanie pomiędzy aparatami wykonać przewodami giętkimi, wielodrutowymi Cu w izolacji 750V, zakończonymi końcówkami, o przekroju 16mm²,
- Ochronę przeciwporażeniową przed dotykiem bezpośrednim stanowi ochrona przez użycie obudowy,
- ochronę przeciwporażeniową przed dotykiem pośrednim stanowi ochrona przez zastosowanie urządzeń II klasy ochronności lub izolacji równoważnej,
- ochrona przeciwprzepięciowa instalacji odbiorcy zrealizowana jest za pomocą ograniczników przepięć umieszczonych w szafce sterowniczej dostarczonej przez Producenta pompowni,

LEGENDA / UWAGI:
1. Niniejszy rysunek rozpatrywać łącznie z całą dokumentacją
2. Integralną częścią dokumentacji jest opis oraz specyfikacje techniczne wykonania i odbioru robót

PRACOWNIA PROJEKTOWA SANKAT
Pracownia Projektowa SANKAT
mgr inż. Katarzyna Październy
41-508 Chorzów
ul. Główna 10
www.sankat.pl
e-mail: biuro@sankat.pl

INWESTOR:
GMINA KONIECPOL
UL. CHRZĄSTOWSKA 6A, 42-230 KONIECPOL

ZADANIE:
"BUDOWA SIECI KANALIZACJI SANITARNEJ I DESZCZOWEJ W KONIECPOLU: ZADANIE NR I, ZADANIE NR II, ZADANIE NR III"
ZADANIE NR II PN. "REJON UL. ŻEROMSKIEGO I UL. CHRZĄSTOWSKIEJ"

STADIUM:	PROJEKT WYKONAWCZY
BRANZA:	ELEKTROENERGETYCZNA
OPRACOWANIE:	PROJEKT WYKONAWCZY ZASILANIA ENERGETYCZNEGO POMPOWNI ŚCIEKÓW
KATEGORIA OBIEKTU BUDOWLANEGO	XXVI
TYTUŁ RYSUNKU:	SCHEMAT ZASILANIA - POMPOWNIA P1
RYSUNEK NR:	EN 03.01

PROJEKTANT:	MGR INŻ. WIESŁAW ŻOŁNOWSKI	UPR.BUD. SLK/2829/POOE/09		SKALA: -
SPRAWDZAJĄCY:	MGR INŻ. MICHAŁ ŻARNOTAL	UPR.BUD. SLK/2013/POOE/07		
AUTOR OPRACOWANIA:	MGR INŻ. WIESŁAW ŻOŁNOWSKI	UPR.BUD. SLK/2829/POOE/09		DATA: WRZESIEŃ 2016