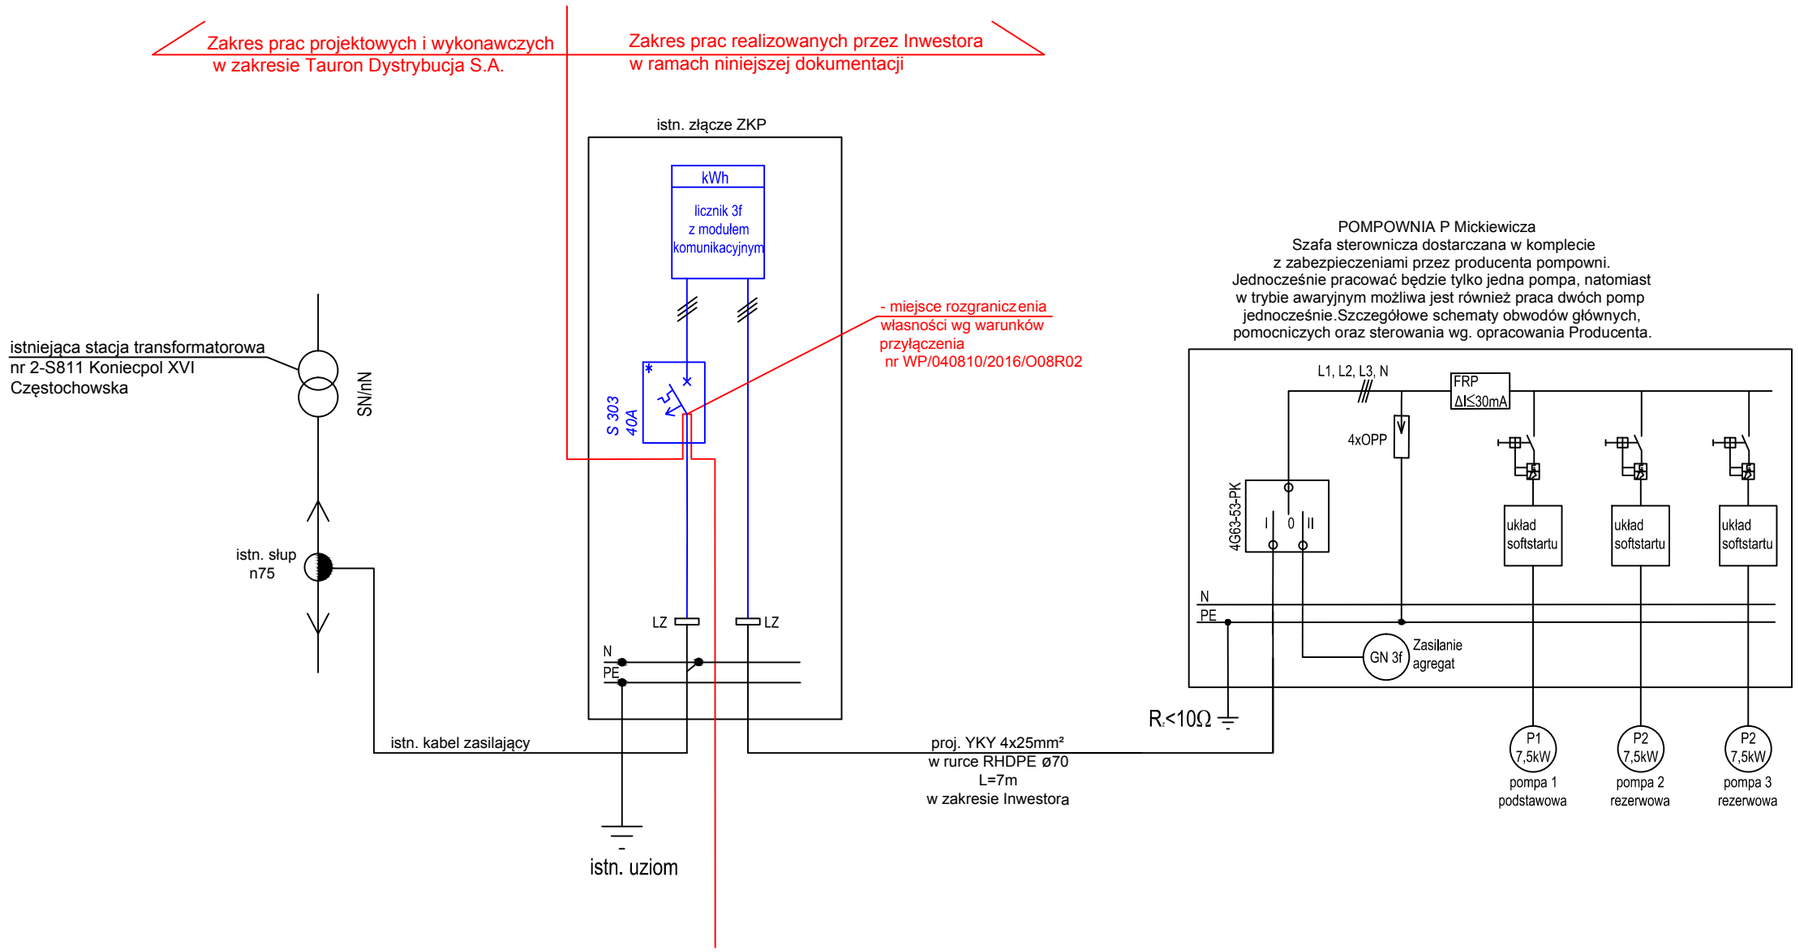


0,4/0,23kV SAMOCZYNNE SZYBKIE WYŁĄCZENIE NAPIĘCIA
UKŁAD TT

UWAGA:
- kolorem niebieskim zaznaczono zmiany, które należy wykonać w celu dostosowania istn. złącza ZKP do zwiększonej mocy przyłączeniowej zgodnie z warunkami przyłączenia,
* - obudowa przystosowana do plombowania,
- Okablowanie pomiędzy aparatami wykonać przewodami giętkimi, wielodrutowymi Cu w izolacji 750V, zakończonymi końcówkami, o przekroju 16mm²,
- Ochronę przeciwporażeniową przed dotykiem bezpośrednim stanowi ochrona przez użycie obudowy,
- ochronę przeciwporażeniową przed dotykiem pośrednim stanowi ochrona przez zastosowanie urządzeń II klasy ochronności lub izolacji równoważnej,
- ochrona przeciwprzepięciowa instalacji odbiorcy zrealizowana jest za pomocą ograniczników przepięć umieszczonych w szafce sterowniczej dostarczonej przez Producenta pompowni,

LEGENDA / UWAGI:
1. Niniejszy rysunek rozpatrywać łącznie z całą dokumentacją
2. Integralną częścią dokumentacji jest opis oraz specyfikacje techniczne wykonania i odbioru robót

PRACOWNIA PROJEKTOWA SANKAT
Pracownia Projektowa SANKAT
mgr inż. Katarzyna Październy
41-508 Chorzów
ul. Główna 10
www.sankat.pl
e-mail: biuro@sankat.pl

INWESTOR:
GMINA KONIECPOL
UL. CHRZĄSTOWSKA 6A, 42-230 KONIECPOL

ZADANIE:
"BUDOWA SIECI KANALIZACJI SANITARNEJ I DESZCZOWEJ W KONIECPOLU: ZADANIE NR I, ZADANIE NR II, ZADANIE NR III"
ZADANIE NR II PN. "REJON UL. ŻEROMSKIEGO I UL. CHRZĄSTOWSKIEJ"

STADIUM:	PROJEKT WYKONAWCZY
BRANZA:	ELEKTROENERGETYCZNA
OPRACOWANIE:	PROJEKT WYKONAWCZY ZASILANIA ENERGETYCZNEGO POMPOWNI ŚCIEKÓW
KATEGORIA OBIEKTU BUDOWLANEGO	XXVI
TYTUŁ RYSUNKU:	SCHEMAT ZASILANIA - POMPOWNIA P Mickiewicza
RYSUNEK NR:	EN 03.03

PROJEKTANT:	MGR INŻ. WIESŁAW ŻOŁNOWSKI	UPR.BUD. SLK/2829/POOE/09	SKALA: -
SPRAWDZAJĄCY:	MGR INŻ. MICHAŁ ŻARNOTAL	UPR.BUD. SLK/2013/POOE/07	
AUTOR OPRACOWANIA:	MGR INŻ. WIESŁAW ŻOŁNOWSKI	UPR.BUD. SLK/2829/POOE/09	DATA: WRZESIEŃ 2016