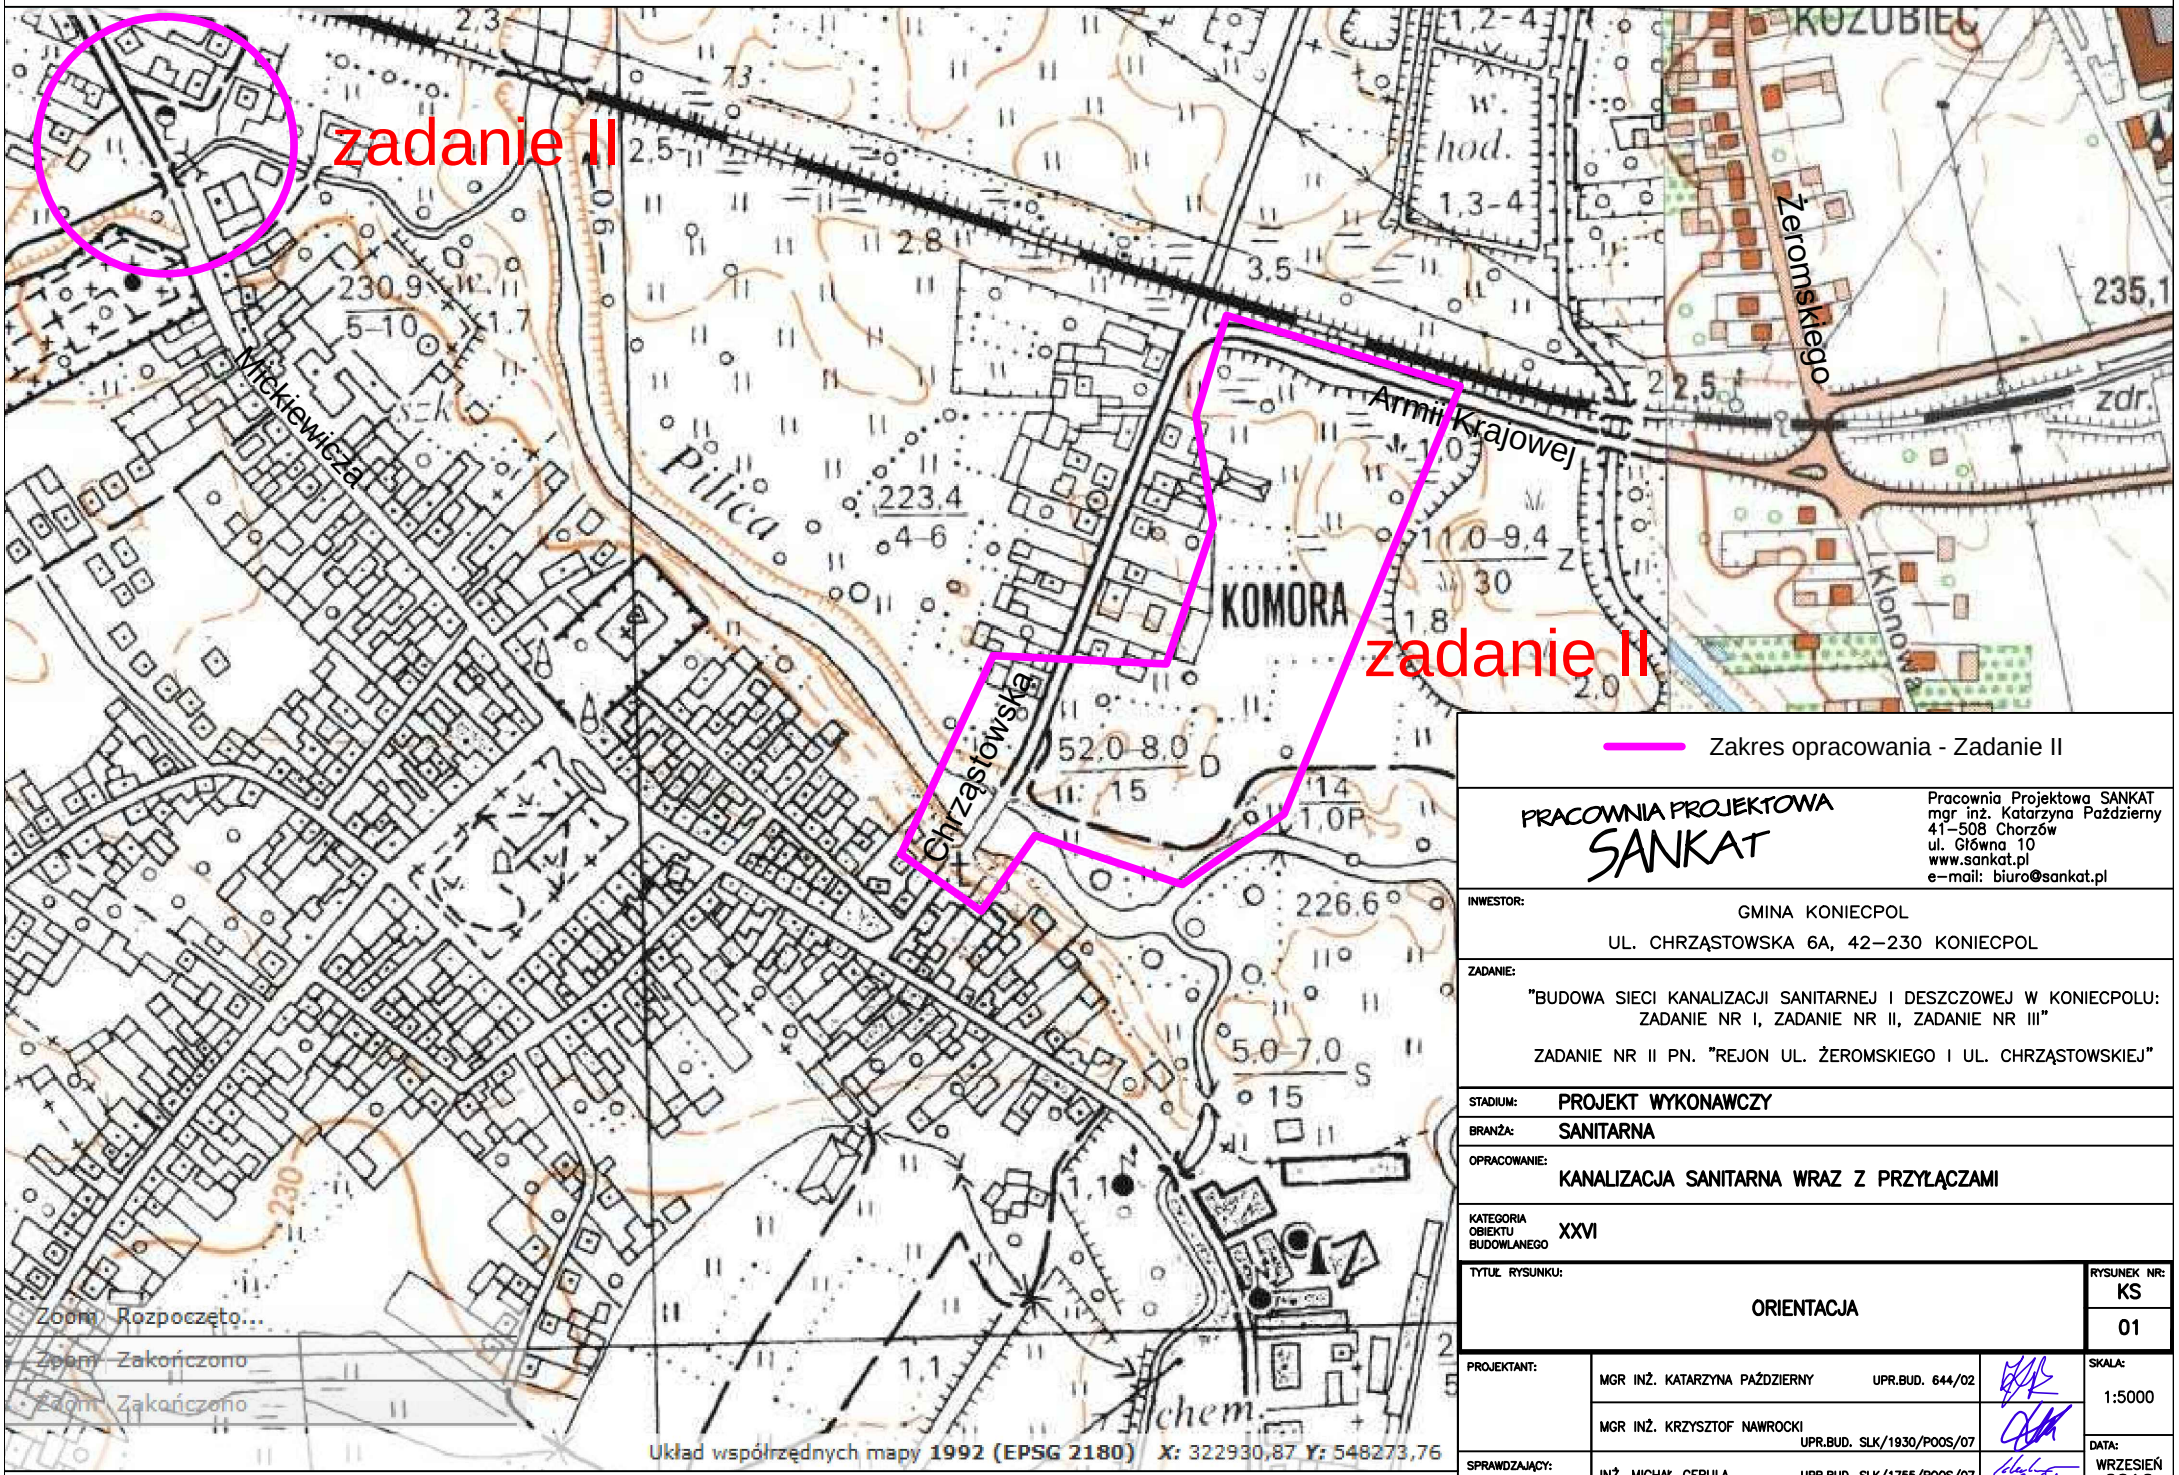


PRACOWNIA PROJEKTOWA SANKAT

Pracownia Projektowa SANKAT
mgr inż. Katarzyna Październerny
41–508 Chorzów
ul. Główna 10
www.sankat.pl
e–mail: biuro@sankat.pl

INWESTOR:
GMINA KONIECPOL
UL. CHRZĄSTOWSKA 6A, 42–230 KONIECPOL

ZADANIE:
"BUDOWA SIECI KANALIZACJI SANITARNEJ I DESZCZOWEJ W KONIECPOLU: ZADANIE NR I, ZADANIE NR II, ZADANIE NR III"

ZADANIE NR II PN. "REJON UL. ŻEROMSKIEGO I UL. CHRZĄSTOWSKIEJ"

STADIUM: PROJEKT WYKONAWCZY

BRANŻA: SANITARNA

OPRACOWANIE: KANALIZACJA SANITARNA WRAZ Z PRZYŁĄCZAMI

KATEGORIA OBIEKTU BUDOWLANEGO: XXVI

TYTUŁ RYSUNKU: ORIENTACJA

RYSUNEK NR: KS 01

PROJEKTANT: MGR INŻ. KATARZYNA PAŹDZIERNY UPR.BUD. 644/02
MGR INŻ. KRZYSZTOF NAWROCKI UPR.BUD. SLK/1930/POOS/07

SPRAWDZAJĄCY: INŻ. MICHAŁ CEBULA UPR.BUD. SLK/1755/POOS/07

SKALA: 1:5000

DATA: WRZESIEŃ 2016

Zoom: Rozpoczęto...
Zoom: Zakończono
Zoom: Zakończono

Układ współrzędnych mapy 1992 (EPSG 2180) X: 322930,87 Y: 548273,76