
STUDNIA REWIZYJNA Z CZYSZCZAKIEM


A-A

1:25

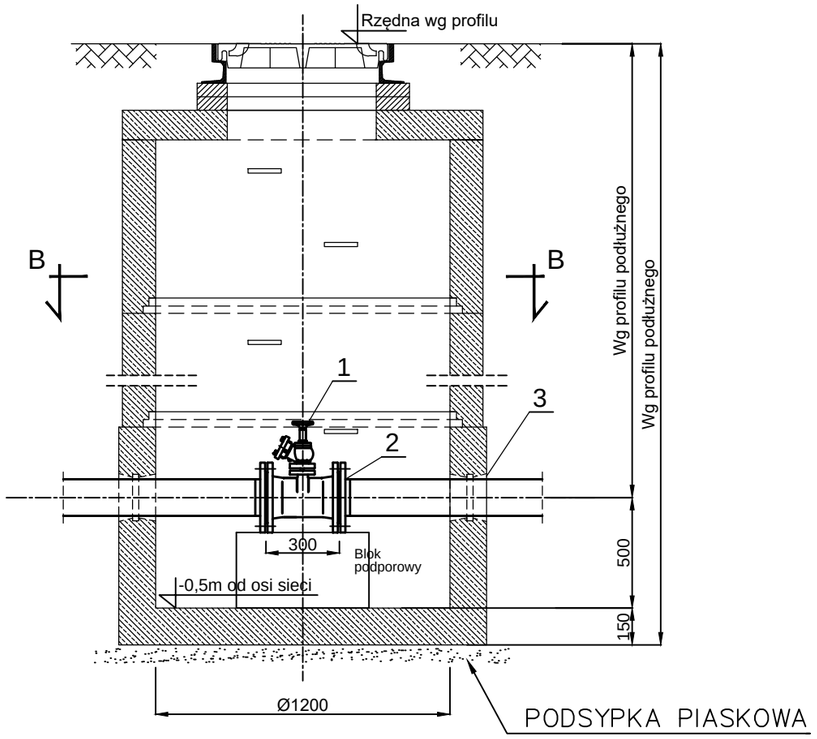

B-B

1:25

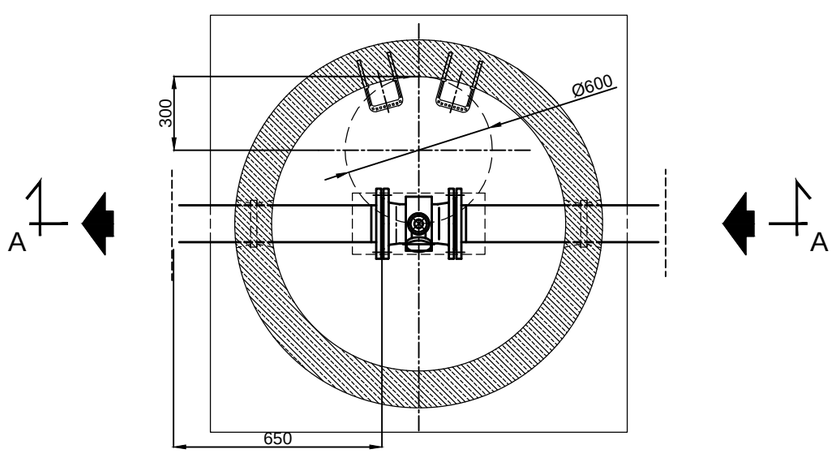

Specyfikacja wyposażenia

POZ.	WYSZCZEGÓLNIENIE / ELEMENT
1	Czyszczak rewizyjny ze zintegrowanym zaworem hydrantowym Dn100 np. Jafar
2	Tuleja kołnierzowa PE/stal Dn100
3	Przejście szczelne

UWAGI:

1. Niniejszy rysunek rozpatrywać łącznie z całą dokumentacją.
2. Integralną częścią dokumentacji jest opis oraz specyfikacje techniczne wykonania i odbioru robót.

PRACOWNIA PROJEKTOWA SANKAT

Pracownia Projektowa SANKAT
mgr inż. Katarzyna Październerny
41-508 Chorzów
ul. Główna 10
www.sankat.pl
e-mail: biuro@sankat.pl

INWESTOR:
GMINA KONIECPOL
UL. CHRZĄSTOWSKA 6A, 42-230 KONIECPOL

ZADANIE:
"BUDOWA SIECI KANALIZACJI SANITARNEJ I DESZCZOWEJ W KONIECPOLU: ZADANIE NR I, ZADANIE NR II, ZADANIE NR III"

ZADANIE NR II PN. "REJON UL. ŻEROMSKIEGO I UL. CHRZĄSTOWSKIEJ"

STADIUM: PROJEKT WYKONAWCZY

BRANŻA: SANITARNA

OPRACOWANIE: KANALIZACJA SANITARNA WRAZ Z PRZYŁĄCZAMI

KATEGORIA OBIEKTU BUDOWLANEGO: XXVI

TYTUŁ RYSUNKU: STUDNIA REWIZYJNA Z CZYSZCZAKIEM

RYSUNEK NR: KS 04

PROJEKTANT:	MGR INŻ. KATARZYNA PAŹDZIERNY UPR.BUD. 644/02		SKALA: 1:25
	MGR INŻ. KRZYSZTOF NAWROCKI UPR.BUD. SLK/1930/POOS/07		DATA: WRZESIEŃ 2016
SPRAWDZAJĄCY:	INŻ. MICHAŁ CEBULA UPR.BUD. SLK/1755/POOS/07		