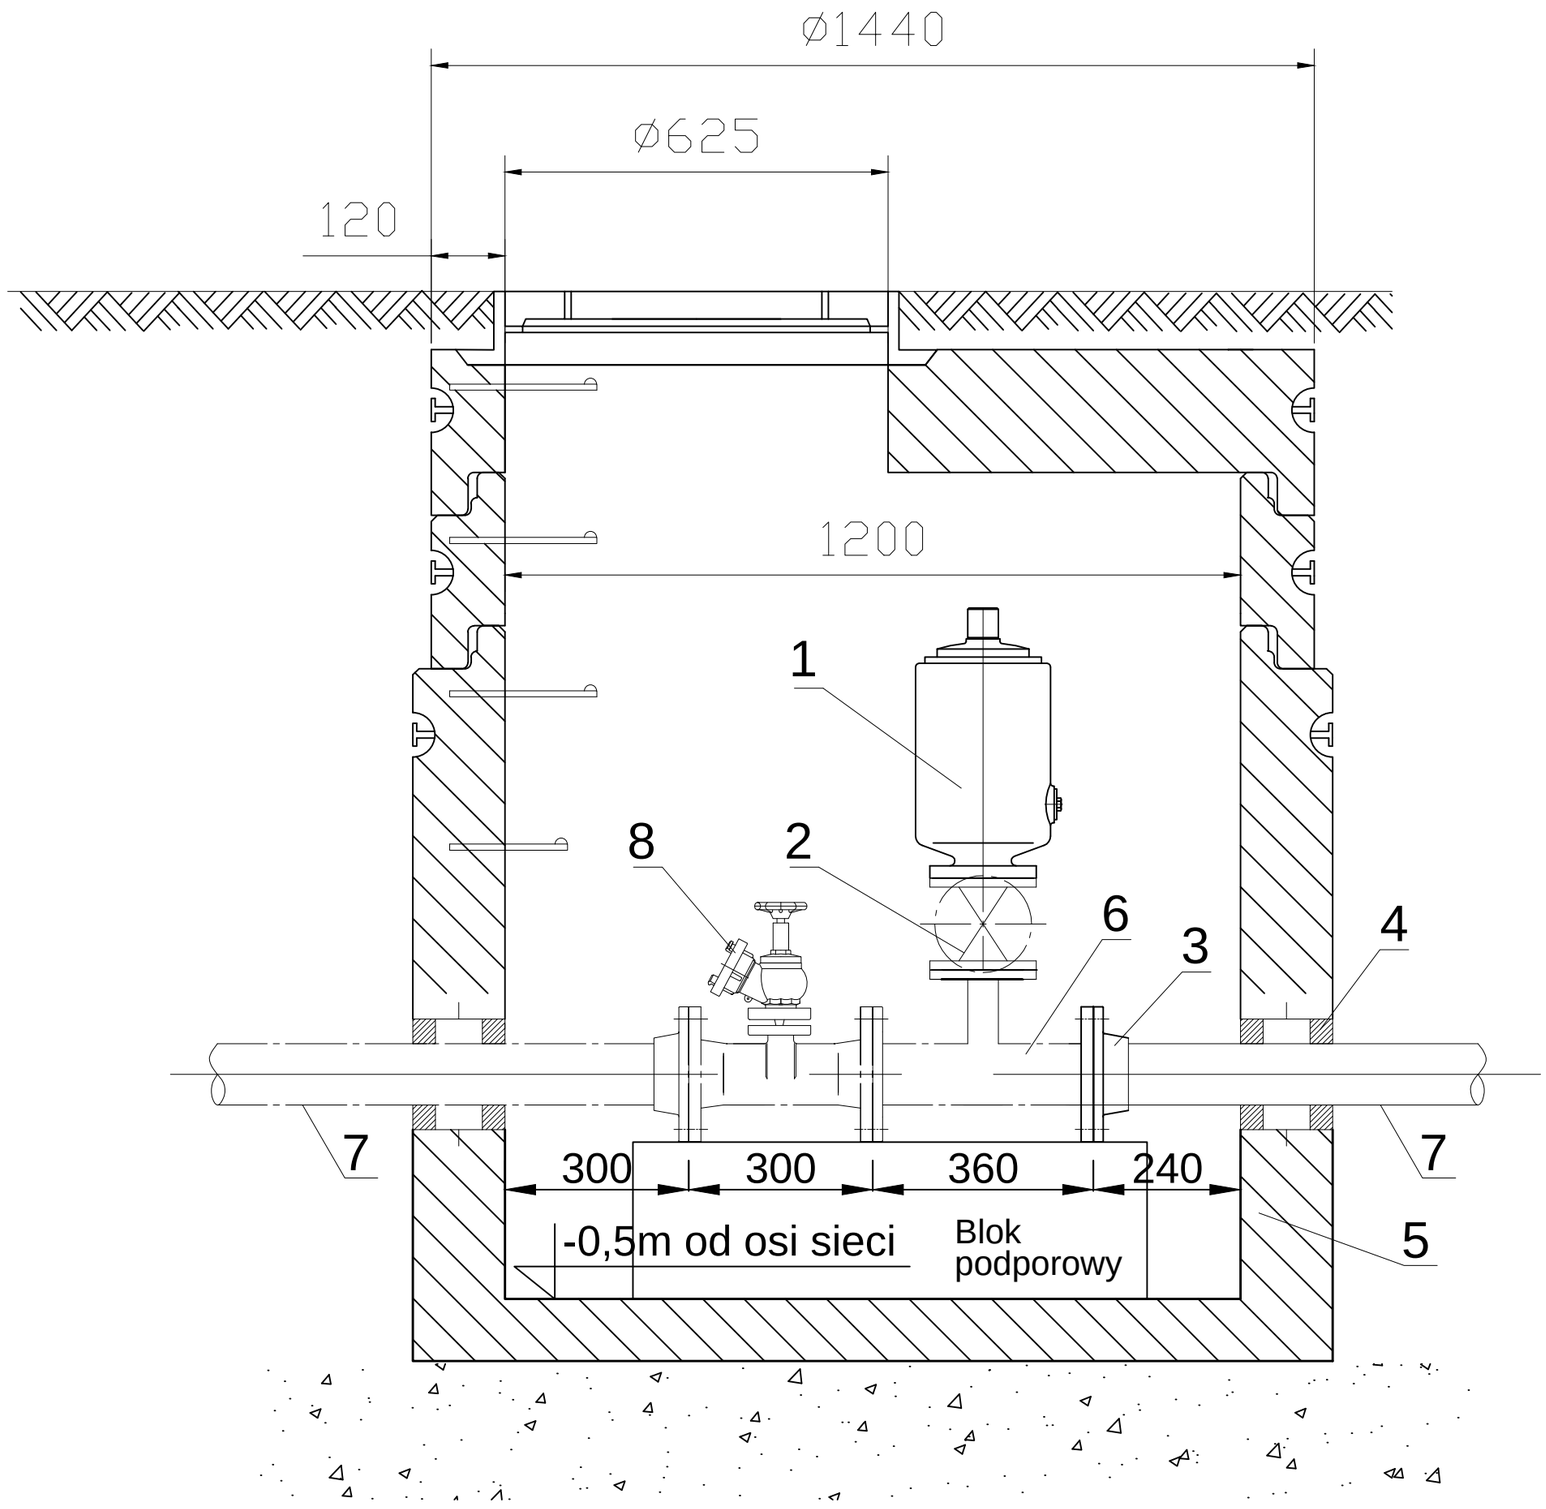


UWAGI:

1. Niniejszy rysunek rozpatrywać łącznie z całą dokumentacją.
2. Integralną częścią dokumentacji jest opis oraz specyfikacje techniczne wykonania i odbioru robót.

1	*Zawór napowietrzająco–odpowietrzający Dn50 np. Hawle*
2	*Zasuwa żeliwna klinowa Dn50 np. Hawle*
3	*Tuleja kołnierzowa PE/stal Dn100*
4	*Przejście szczelne*
5	*Studzienka betonowa prefabrykowana Dn1200mm*
6	*Trójnik żeliwny redukcyjny kołnierzowy Dn100/50*
7	*Rura ciśnieniowa Dz110 PE*
8	*Czyszczak rewizyjny ze zintegrowanym zaworem hydrantowym Dn100 np. Jafar*

PRACOWNIA PROJEKTOWA SANKAT

Pracownia Projektowa SANKAT
mgr inż. Katarzyna Październy
41–508 Chorzów
ul. Główna 10
www.sankat.pl
e–mail: biuro@sankat.pl

INWESTOR:
GMINA KONIECPOL
UL. CHRZĄSTOWSKA 6A, 42–230 KONIECPOL

ZADANIE:
"BUDOWA SIECI KANALIZACJI SANITARNEJ I DESZCZOWEJ W KONIECPOLU: ZADANIE NR I, ZADANIE NR II, ZADANIE NR III"

ZADANIE NR II PN. "REJON UL. ŻEROMSKIEGO I UL. CHRZĄSTOWSKIEJ"

STADIUM: PROJEKT WYKONAWCZY

BRANŻA: SANITARNA

OPRACOWANIE: KANALIZACJA SANITARNA WRAZ Z PRZYŁĄCZAMI

KATEGORIA OBIEKTU BUDOWLANEGO: XXVI

TYTUŁ RYSUNKU: STUDNIA REWIZYJNA Z CZYSZCZAKIEM I ZAWOREM NAPOWIETRZAJĄCO–ODPOWIETRZAJĄCYM

RYSUNEK NR: KS 05

PROJEKTANT:	MGR INŻ. KATARZYNA PAŹDZIERNY UPR.BUD. 644/02		SKALA: 1:10
	MGR INŻ. KRZYSZTOF NAWROCKI UPR.BUD. SLK/1930/POOS/07		
SPRAWDZAJĄCY:	INŻ. MICHAŁ CEBULA UPR.BUD. SLK/1755/POOS/07		DATA: WRZESIEŃ 2016