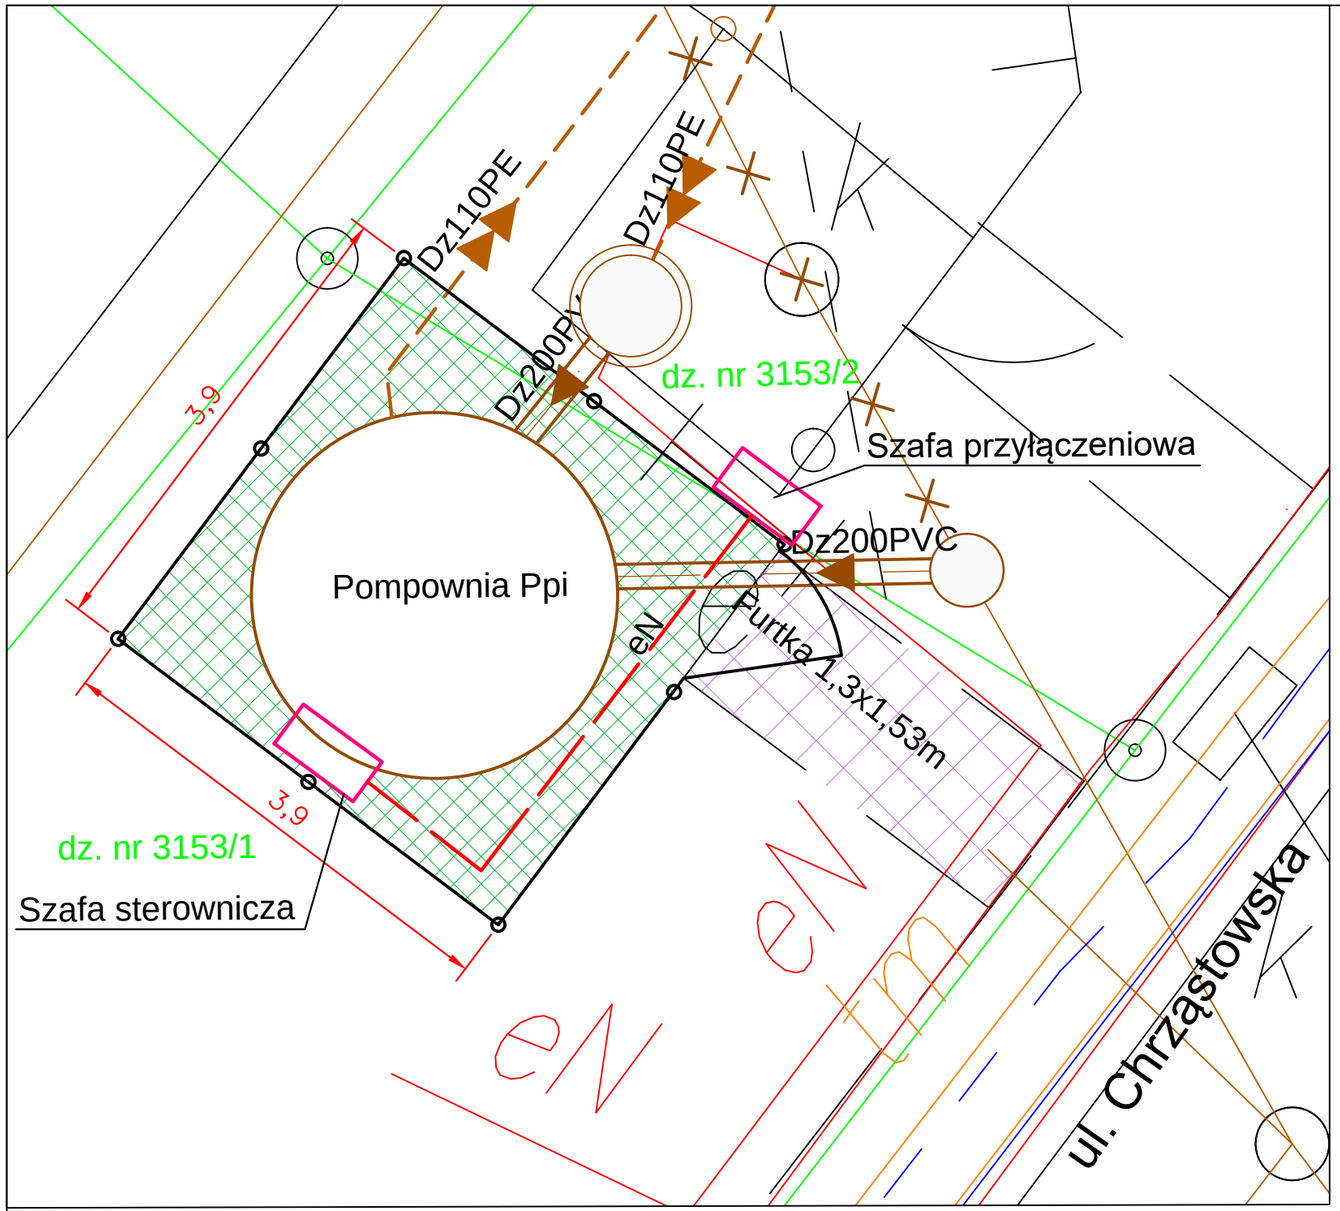
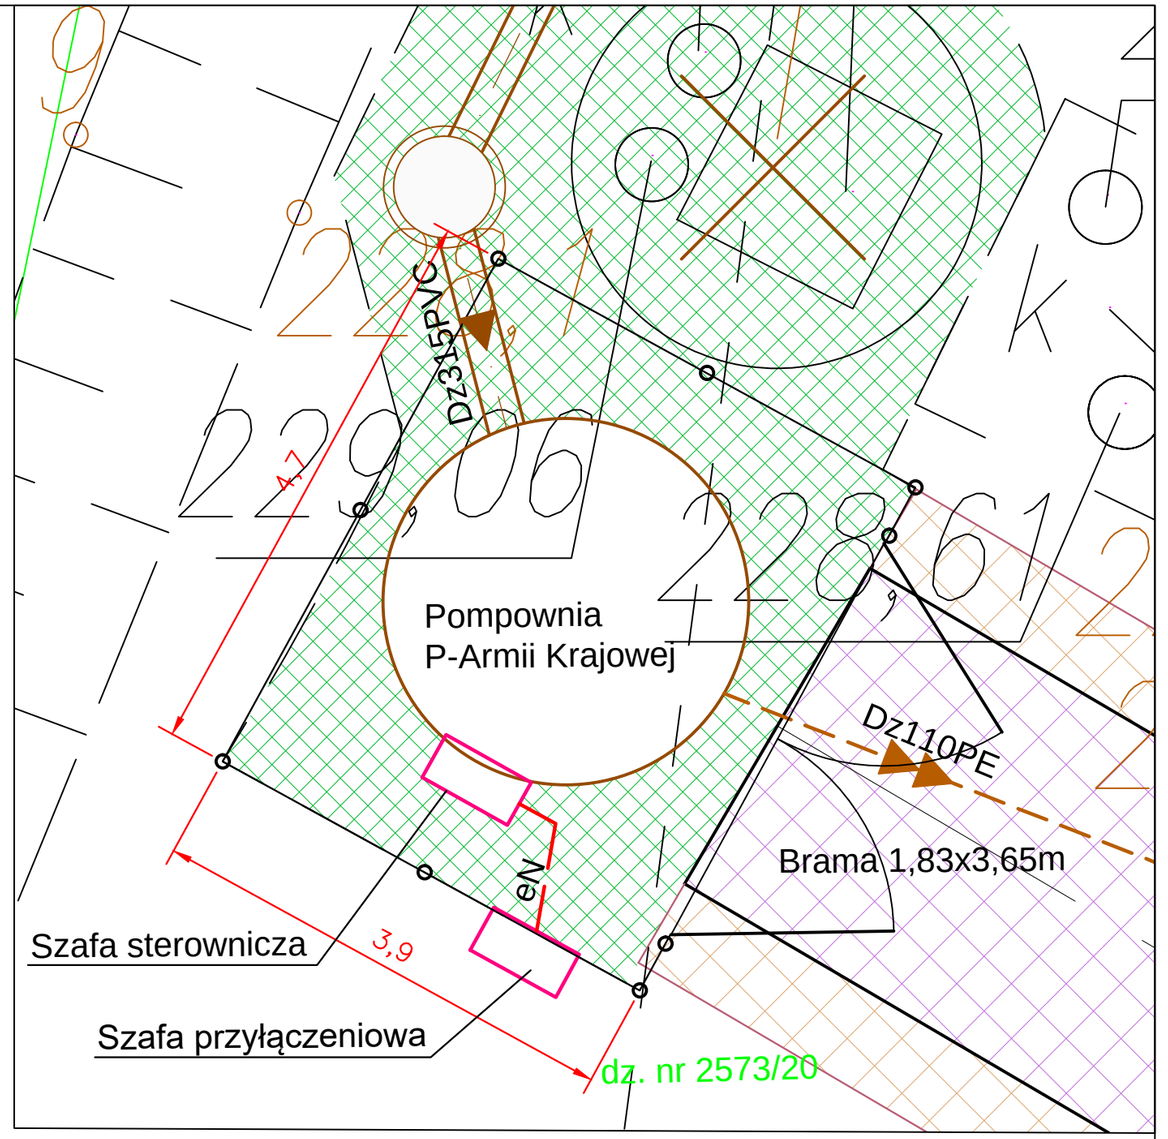



ELEMENTY PROJEKTOWANEJ INFRASTRUKTURY:

- KANALIZACJA SANITARNA
- KANALIZACJA SANITARNA TŁOCZNA
- KABEL ENERGETYCZNY – ZASILANIE POMPOWNI
- PROJ. OGRODZENIE POMPOWNI

- NAWIERZCHNIA Z KOSTKI BETONOWEJ
- NAWIERZCHNIA POBOCZA Z KRUSZYWA
- ZIELENIEC HUMUS OBSIANY TRAWĄ

PRACOWNIA PROJEKTOWA SANKAT
Pracownia Projektowa SANKAT
mgr inż. Katarzyna Październy
41–508 Chorzów
ul. Główna 10
www.sankat.pl
e–mail: biuro@sankat.pl

INWESTOR: GMINA KONIECPOL
UL. CHRZĄSTOWSKA 6A, 42–230 KONIECPOL

ZADANIE: "BUDOWA SIECI KANALIZACJI SANITARNEJ I DESZCZOWEJ W KONIECPOLU: ZADANIE NR I, ZADANIE NR II, ZADANIE NR III"
ZADANIE NR II PN. "REJON UL. ŻEROMSKIEGO I UL. CHRZĄSTOWESKIEJ"

STADIUM: PROJEKT WYKONAWCZY
BRANŻA: SANITARNA
OPRACOWANIE: KANALIZACJA SANITARNA WRAZ Z PRZYŁĄCZAMI
KATEGORIA OBIEKTU BUDOWLANEGO: XXVI

TYTUŁ RYSUNKU: POMPOWNIE – PLAN ZAGOSPODAROWANIA
RYSUNEK NR: KS 08

PROJEKTANT: MGR INŻ. KATARZYNA PAŹDZIERNY UPR.BUD. 644/02
MGR INŻ. KRZYSZTOF NAWROCKI UPR.BUD. SLK/1930/POOS/07
SPRAWDZAJĄCY: INŻ. MICHAŁ CEBULA UPR.BUD. SLK/1755/POOS/07
SKALA: 1:50
DATA: WRZESIEŃ 2016