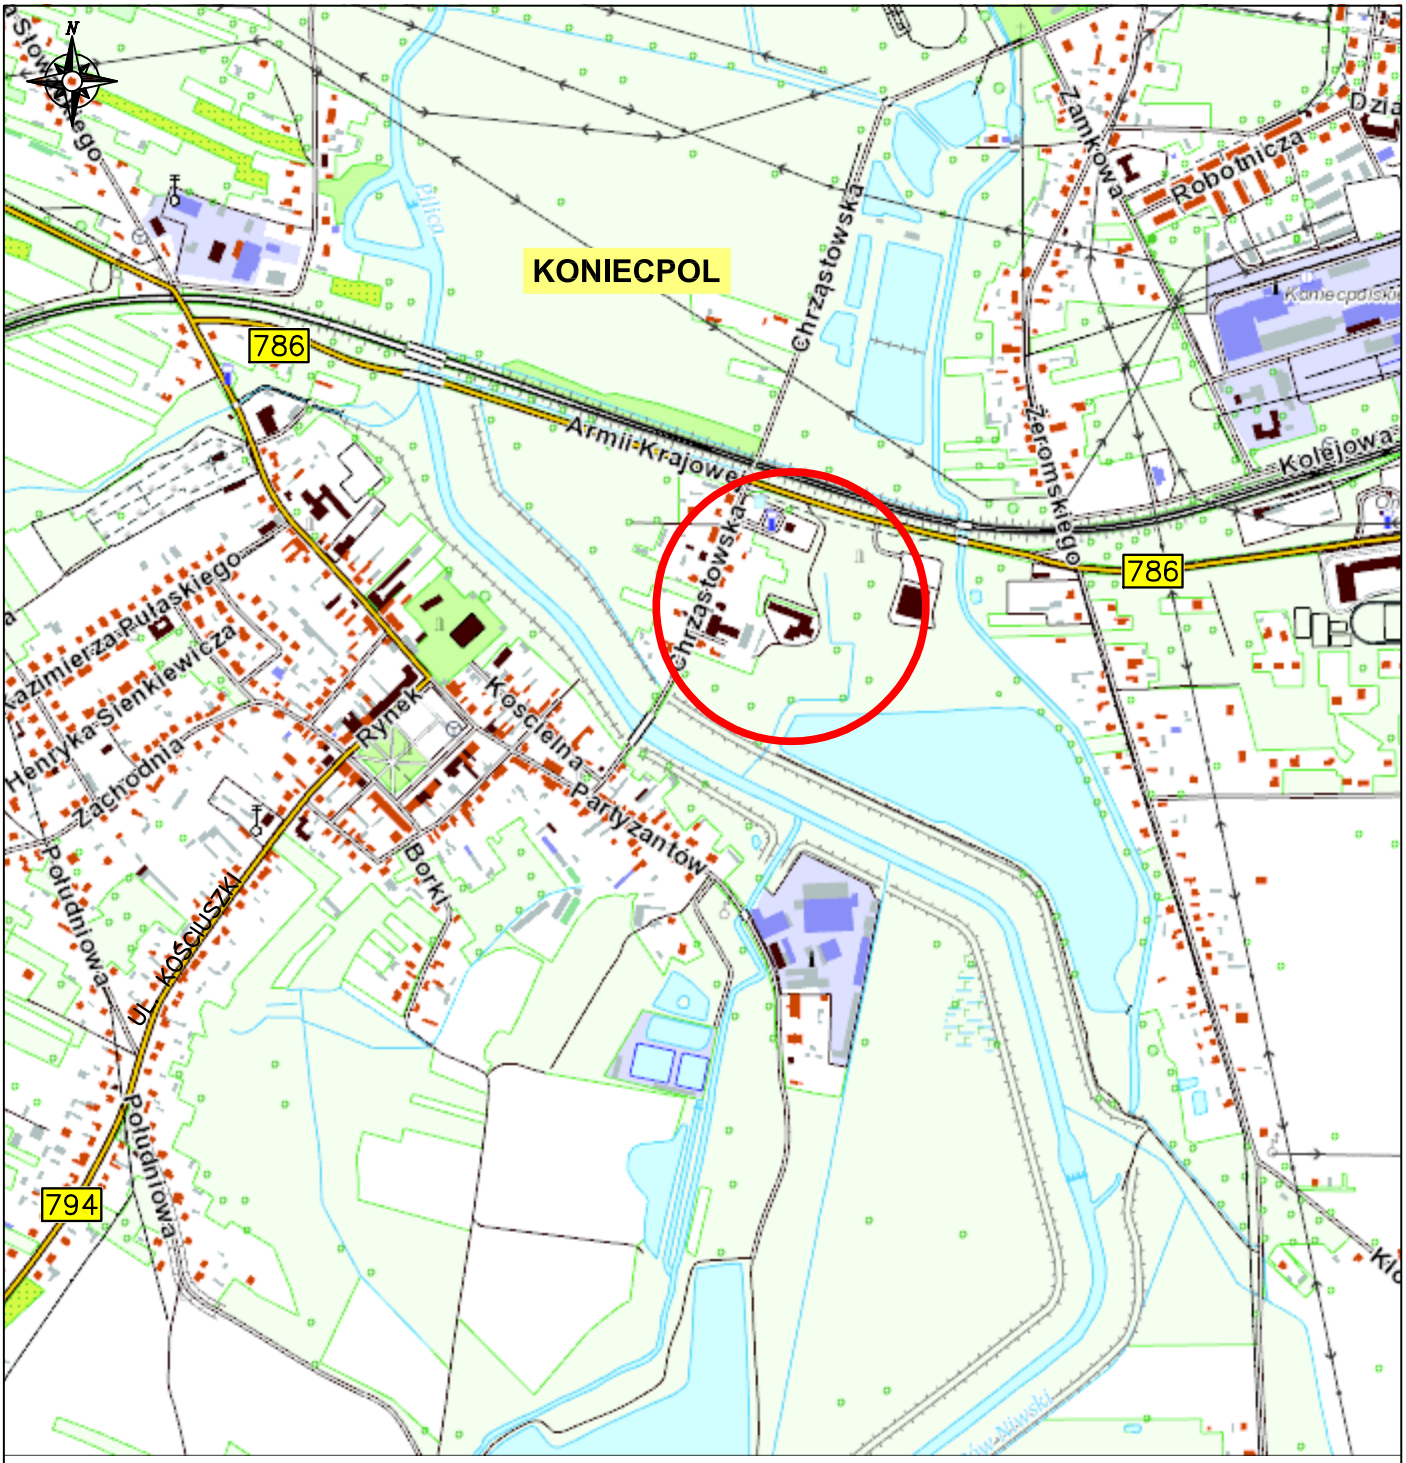


ZAKRES OPRACOWANIA

PRACOWNIA PROJEKTOWA SANKAT

Pracownia Projektowa SANKAT
mgr inż. Katarzyna Październy
41-508 Chorzów
ul. Główna 10
www.sankat.pl
e-mail: biuro@sankat.pl

INWESTOR:
GMINA KONIECPOL
UL. CHRZĄSTOWSKA 6A, 42-230 KONIECPOL

ZADANIE:
"BUDOWA SIECI KANALIZACJI SANITARNEJ I DESZCZOWEJ W KONIECPOLU: ZADANIE NR I, ZADANIE NR II, ZADANIE NR III"
ZADANIE NR II PN. "REJON UL. ŻEROMSKIEGO I UL. CHRZĄSTOWSKIEJ"

STADIUM: PROJEKT BUDOWLANO – WYKONAWCZY
BRANŻA: ORGANIZACJA RUCHU
OPRACOWANIE: PROJEKT ORGANIZACJI RUCHU TYMCZASOWEGO
KATEGORIA OBIEKTU BUDOWLANEGO: IV

TYTUŁ RYSUNKU: ORIENTACJA
RYSUNEK NR: ORT 1

PROJEKTANT: INŻ. MICHAŁ SOBCZYK UPR.BUD. SLK/1498/POOD/06
AUTOR OPRACOWANIA: INŻ. MICHAŁ SOBCZYK

SKALA: 1:10000
DATA: LIPIEC 2016