
ul. Piaskowa

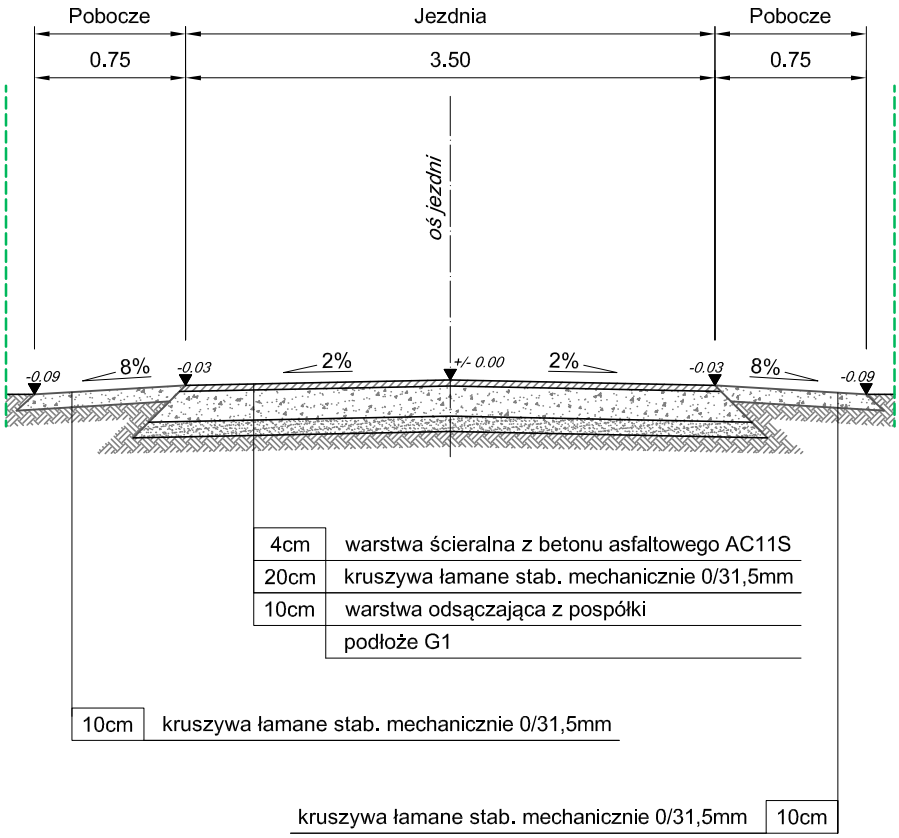

JEDNOSTKA PROJEKTOWA:

profil INŻYNIERIA LĄDOWA

Kamil Ziółkowski

97-500 RADOMSKO, UL. ŚW. JADWIGI KRÓLOWEJ 8/57

INWESTOR:

GMINA KONIECPOL

42-230 KONIECPOL, UL. CHRZĄSTOWSKA 6A

ZADANIE:

PRZEBUDOWA UL. PIASKOWEJ W KONIECPOLU

TYTUŁ RYSUNKU:

PRZEKRÓJ KONSTRUKCYJNY TYPOWY

NR RYSUNKU: 3

SKALA: 1:50

PROJEKTOWAŁ:	NR UPRAWNIEŃ	PODPIS	DATA OPRACOWANIA:
MGR INŻ. KAMIL ZIÓŁKOWSKI	LOD/2541/PWOD/14		Marzec 2018