108a

GM[illegible]
42-23[illegible]owska 9A
tel. 34[illegible] 34 3651 756
Regon [illegible]7926,nip 9492189567

Nr BIOŚ.DR.7236.184.2016

Koniecpol dnia 18.08.2016r

STAROSTWO POWIATOWE
w CZĘSTOCHOWIE

Pracownia Projektowa
SANKAT
ul. Główna 10
41-508 Chorzów

Dotyczy: Opracowania dokumentacji dla" Budowa sieci kanalizacji sanitarnej i deszczowej w Koniecpolu zadanie nr I, zadanie nr II, zadanie nr III" Zadanie I Dzielnica Magdasz-etap I

W odpowiedzi na wniosek nr Ldz. Sankat/2016/08/123 z dnia 12.08.2016r, w sprawie umieszczenia urządzeń infrastruktury technicznej nie związanej z potrzebami zarządzania drogami lub potrzebami ruchu drogowego tj. sieci kanalizacji sanitarnej o średnicach od 160mm do 200mm, pompowni Pde, zasilania energetycznego pompowni na działkach nr: 3001, 3002, 3003, 4303/2, 3928, 2923, Gmina Koniecpol wyraża zgodę na realizację zadania na niżej wymienionych warunkach

1. Uzgodnić z zarządcą drogi tj. Gminą Koniecpol, przed uzyskaniem pozwolenia na budowę, projekt budowlany urządzenia infrastruktury technicznej nie związanej z potrzebami zarządzania drogami lub potrzebami ruchu drogowego.
2. Uzyskać pozwolenie na budowę lub dokonać zgłoszenia robót budowlanych.
3. Dokonać zgłoszenia wejścia w teren do zarządcy terenu -Gminy Koniecpol.
4. Urządzenia należy umieścić w pasie drogowym. Obowiązuje renowacja zajętego odcinka pasa drogowego i przywrócenia go do stanu pierwotnego.
5. Zadanie należy realizować pod nadzorem przyszłego administratora urządzeń tj. Miejskie Przedsiębiorstwo Komunalne Koniecpol Sp. z o.o. ul. Zachodnia 30/40, 42-230 Koniecpol.
6. Roboty należy odpowiednio oznakować i zabezpieczyć zgodnie z zatwierdzonym projektem zmiany organizacji ruchu drogowego oraz zgodnie z przepisami BHP.
7. Po zakończeniu robót dokonać zgłoszenia do zarządcy terenu- Gminy Koniecpol i spisania protokołu zdawczo odbiorczego.

Niniejsze pismo nie zwalnia wnioskodawcy od obowiązku uzyskania innych zgód, pozwoleń itp wymaganych odrębnymi przepisami.

Za zgodność z oryginałem
mgr inż. Katarzyna Październy

BURMISTRZ
MIASTA I GMINY KONIECPOL
Ryszard Suliga

Sporządził Sławomir Woźniak tel 34 3651 881 wew 113

1085

Starosta Częstochowski

STAROSTWO POWIATOWE
W CZĘSTOCHOWIE

Częstochowa, dn. 11.08.2016 r.

OŚ.6341.48.2016.V-31/Z

D E C Y Z J A

Na podstawie:
art. 155 ustawy z dnia 14 czerwca 1960 r. – Kodeks postępowania administracyjnego (Dz. U. z 2016 r. poz. 23. z późn.zm.), po rozpatrzeniu wniosku Sankat/2016/07/130 z dnia 15.07.2016r. w sprawie zmiany decyzji pozwolenia wodnoprawnego nr OŚ.6341.48.2016.V-31 z dnia 04.07.2016r. wydanej **MIASTU GMINIE KONIECPOL** na : przeprowadzenie przez wody powierzchniowe metodą bezwykopową pod dnem rzeki Kalenicy kanalizacji sanitarnej oraz wykonanie urządzeń wodnych t.j. wylotu kanalizacji deszczowej.

O R Z E K A M :

1.Zmienić decyzję pozwolenia wodnoprawnego nr OŚ.6341.48.2016.V-31 z dnia 04.07.2016r. wydaną MIASTU GMINIE KONIECPOL na przeprowadzenie przez wody powierzchniowe metodą bezwykopową pod dnem rzeki Kalenicy kanalizacji sanitarnej oraz wykonanie urządzeń wodnych t.j. wylotu kanalizacji deszczowej, poprzez zmianę zapisów pkt 1.
Punkt 1 przyjmuje następujące brzmienie:
Udzielić MIASTU GMINIE KONIECPOL pozwolenia wodnoprawnego na:
- przeprowadzenie przez wody powierzchniowe metodą bezwykopową pod dnem rzeki Kalenicy, pod istniejącym obiektem mostowym, kanalizacji sanitarnej grawitacyjnej Dz 200 mm w rurze ochronnej (przewiertowej) Dn 350 mm, w km rzeki 1+500, na głębokości ok. 2,2 m pod dnem; współrzędne geograficzne przekroczenia 50°46'12.29"N 19°39'41.20"E
- wykonanie wylotu projektowanej kanalizacji deszczowej Dz 315 mm do rzeki Kalenicy w km rzeki: 1+505 L; współrzędne geograficzne wylotu 50°46'12,16"N 19°39'41,06"E
- wprowadzanie wód opadowych i roztopowych odprowadzanych przez kanalizację deszczową Dz 315 mm do rzeki Kalenicy; w ilości:

Qmax m3/h = 245 m3/h Qdśr = 11,75 m3/d Qroczne = 5359 m3/rok

o dopuszczalnych stężeniach zanieczyszczeń:
- zawiesina ogólna **100 mg/l**
- węglowodory ropopochodne **15 mg/l**

Za zgodność z oryginałem
mgr inż. Katarzyna Październiemy

2. Pozostałe zapisy decyzji pozostają bez zmian.

Uzasadnienie

Pracownia Projektowa SANKAT, Katarzyna Październiemy, 41-508 Chorzów, ul. Główna 10. wnioskiem Sankat/2016/07/130 z dnia 15.07.2016r. zwróciła się z prośbą w o zmianę decyzji pozwolenia wodnoprawnego nr OŚ.6341.48.2016.V-31 z dnia 04.07.2016r. Zmiana wyniknęła w związku z odmową zgody na wejście w teren działki 2934 i wyborem nowej koncepcji rozwiązania tematu.
W odniesieniu do powyższego rozwiązania wnioskodawca przedłożył Decyzję o środowiskowych uwarunkowaniach Nr BIOŚ.0ŚR. 6220.1.2016.d z dnia 21.07.2016 r.
Mając powyższe na uwadze, postanowiono jak w sentencji decyzji.

POUCZENIE

Od niniejszej decyzji służy stronom prawo wniesienia odwołania do Dyrektora Regionalnego Zarządu Gospodarki Wodnej w Warszawie w terminie 14 dni od daty jej otrzymania, za pośrednictwem Starosty Częstochowskiego.



Z up. STAROSTY CZĘSTOCHOWSKIEGO
mgr Marian Stępień
Naczelnik Wydziału Ochrony Środowiska,
Rolnictwa i Leśnictwa

Otrzymują:

1. Pracownia Projektowa SANKAT, Katarzyna Październy, 41-508 Chorzów, ul. Główna 10.
2. Śląski Zarząd Melioracji i Urządzeń Wodnych w Katowicach O/Częstochowa, ul. Wręczycka 11A.

Do wiadomości:

1. Urząd Miasta Gminy Koniecpol
2. Regionalny Zarząd Gospodarki Wodnej w Warszawie, 03-194 Warszawa, ul. Zarzecze 13B,

Kopia:


1.a/a.

Za zgodność z oryginałem
mgr inż. Katarzyna Październy

STAROSTWO POWIATOWE
w CZĘSTOCHOWIE

C. CZĘŚĆ GRAFICZNA

PZT - 00	**ORIENTACJA**
PZT – 01.01	**PLAN ZAGOSPODAROWANIA TERENU**
PZT – 01.02	**PLAN ZAGOSPODAROWANIA TERENU**

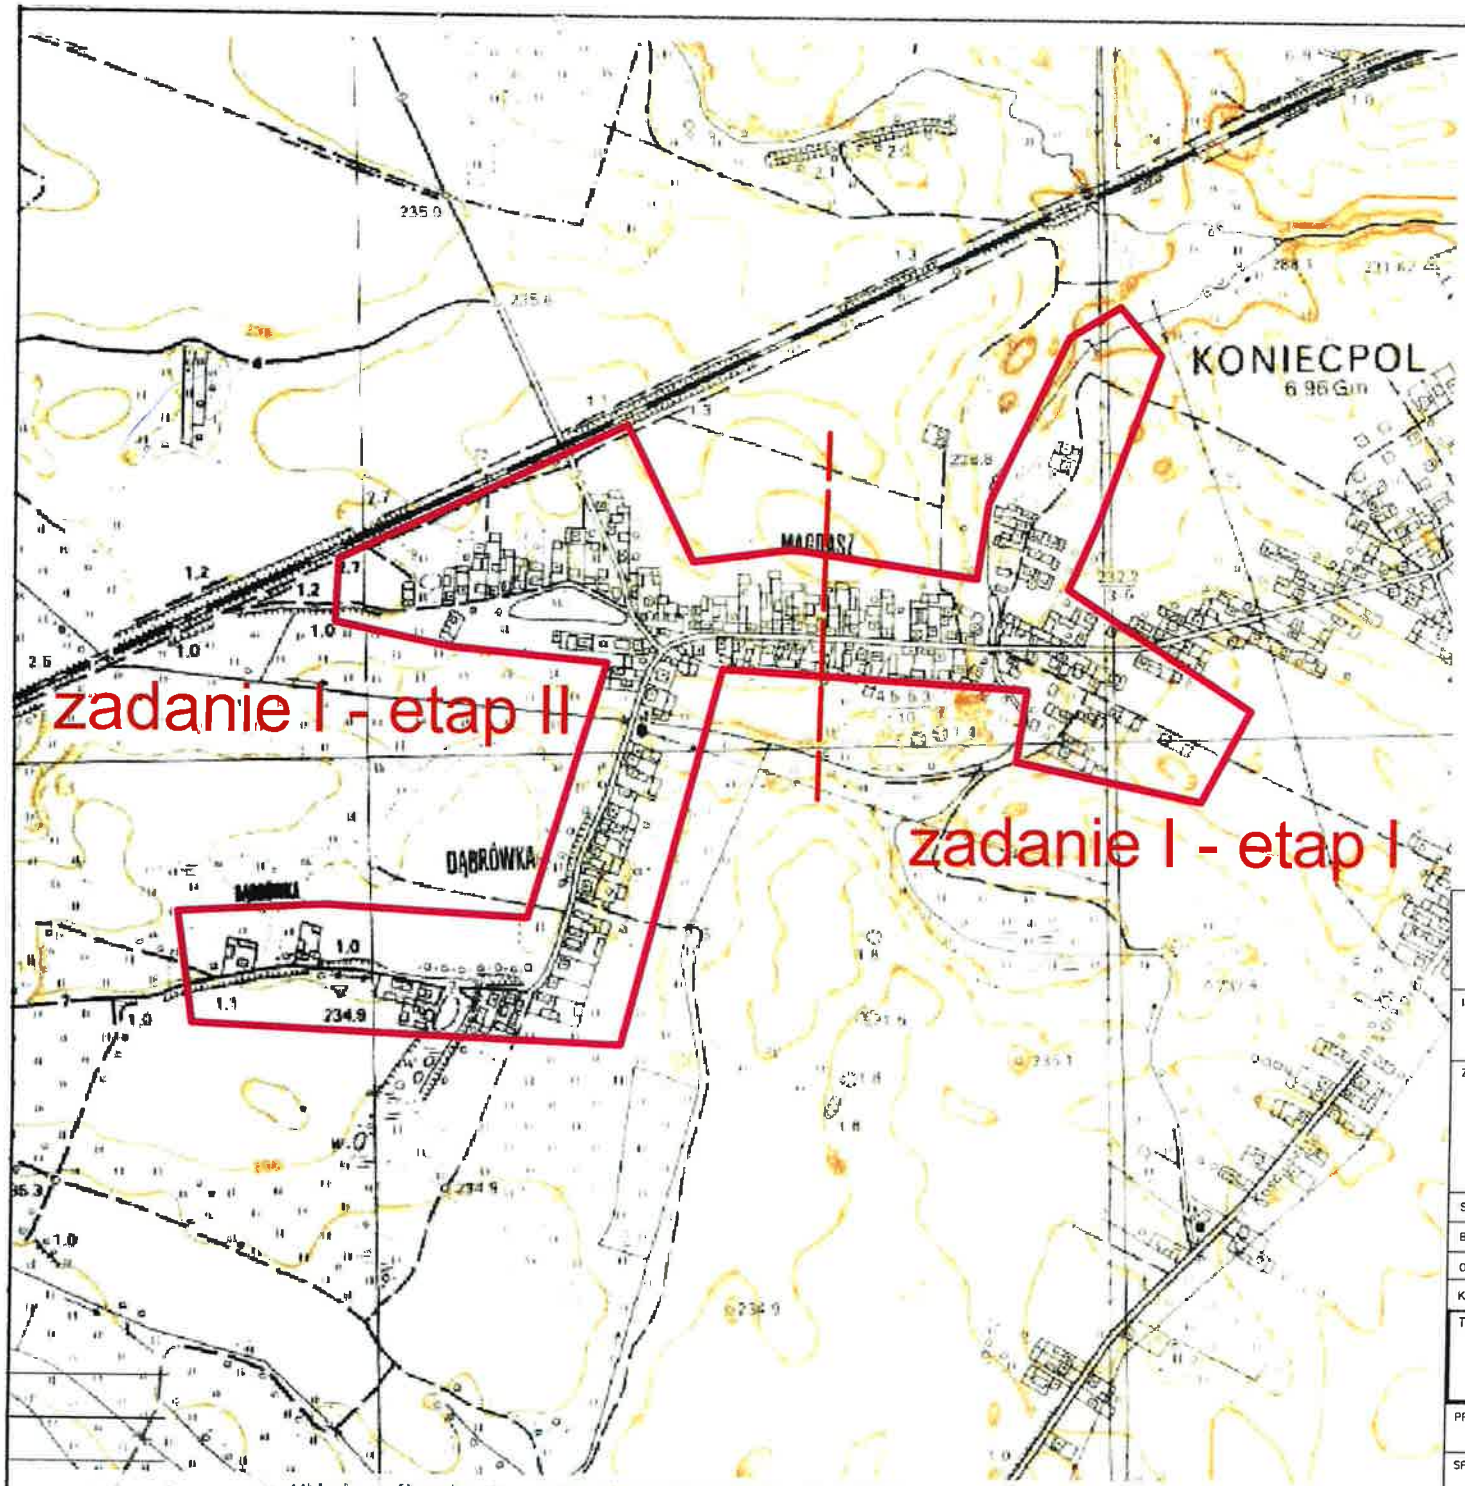

Zakres opracowania - Zadanie I

STAROSTWO POWIATOWE w CZĘSTOCHOWIE

PRACOWNIA PROJEKTOWA SANKAT
mgr inż. Katarzyna Październy
41-508 Chorzów
ul. Główna 10
www.sankat.pl
e-mail: biuro@sankat.pl

INWESTOR: GMINA KONIECPOL
UL. CHRZĄSTOWSKA 6A, 42-230 KONIECPOL

ZADANIE: "BUDOWA SIECI KANALIZACJI SANITARNEJ I DESZCZOWEJ W KONIECPOLU: ZADANIE NR I, ZADANIE NR II, ZADANIE NR III"
ZADANIE NR I PN. "DZIELNICA MAGDASZ" – ETAP 1

STADIUM: PROJEKT BUDOWLANY
BRANŻA: PROJEKT ZAGOSPODAROWANIA TERENU
OPRACOWANIE: INFRASTRUKTURA TECHNICZNA
KATEGORIA OBIEKTU BUDOWLANEGO: XXV, XXVI

TYTUŁ RYSUNKU: ORIENTACJA

RYSUNEK NR: PZT 00

PROJEKTANT:	MGR INŻ. KATARZYNA PAŹDZIERNY UPR.BUD. 644/02	SKALA: 1:10000
SPRAWDZAJĄCY:	INŻ. MICHAŁ CEBULA UPR.BUD. SLK/1755/POOS/07	
AUTOR OPRACOWANIA:	INŻ. MICHAŁ CEBULA UPR.BUD. SLK/1755/POOS/07	DATA: SIERPIEŃ 2016

110