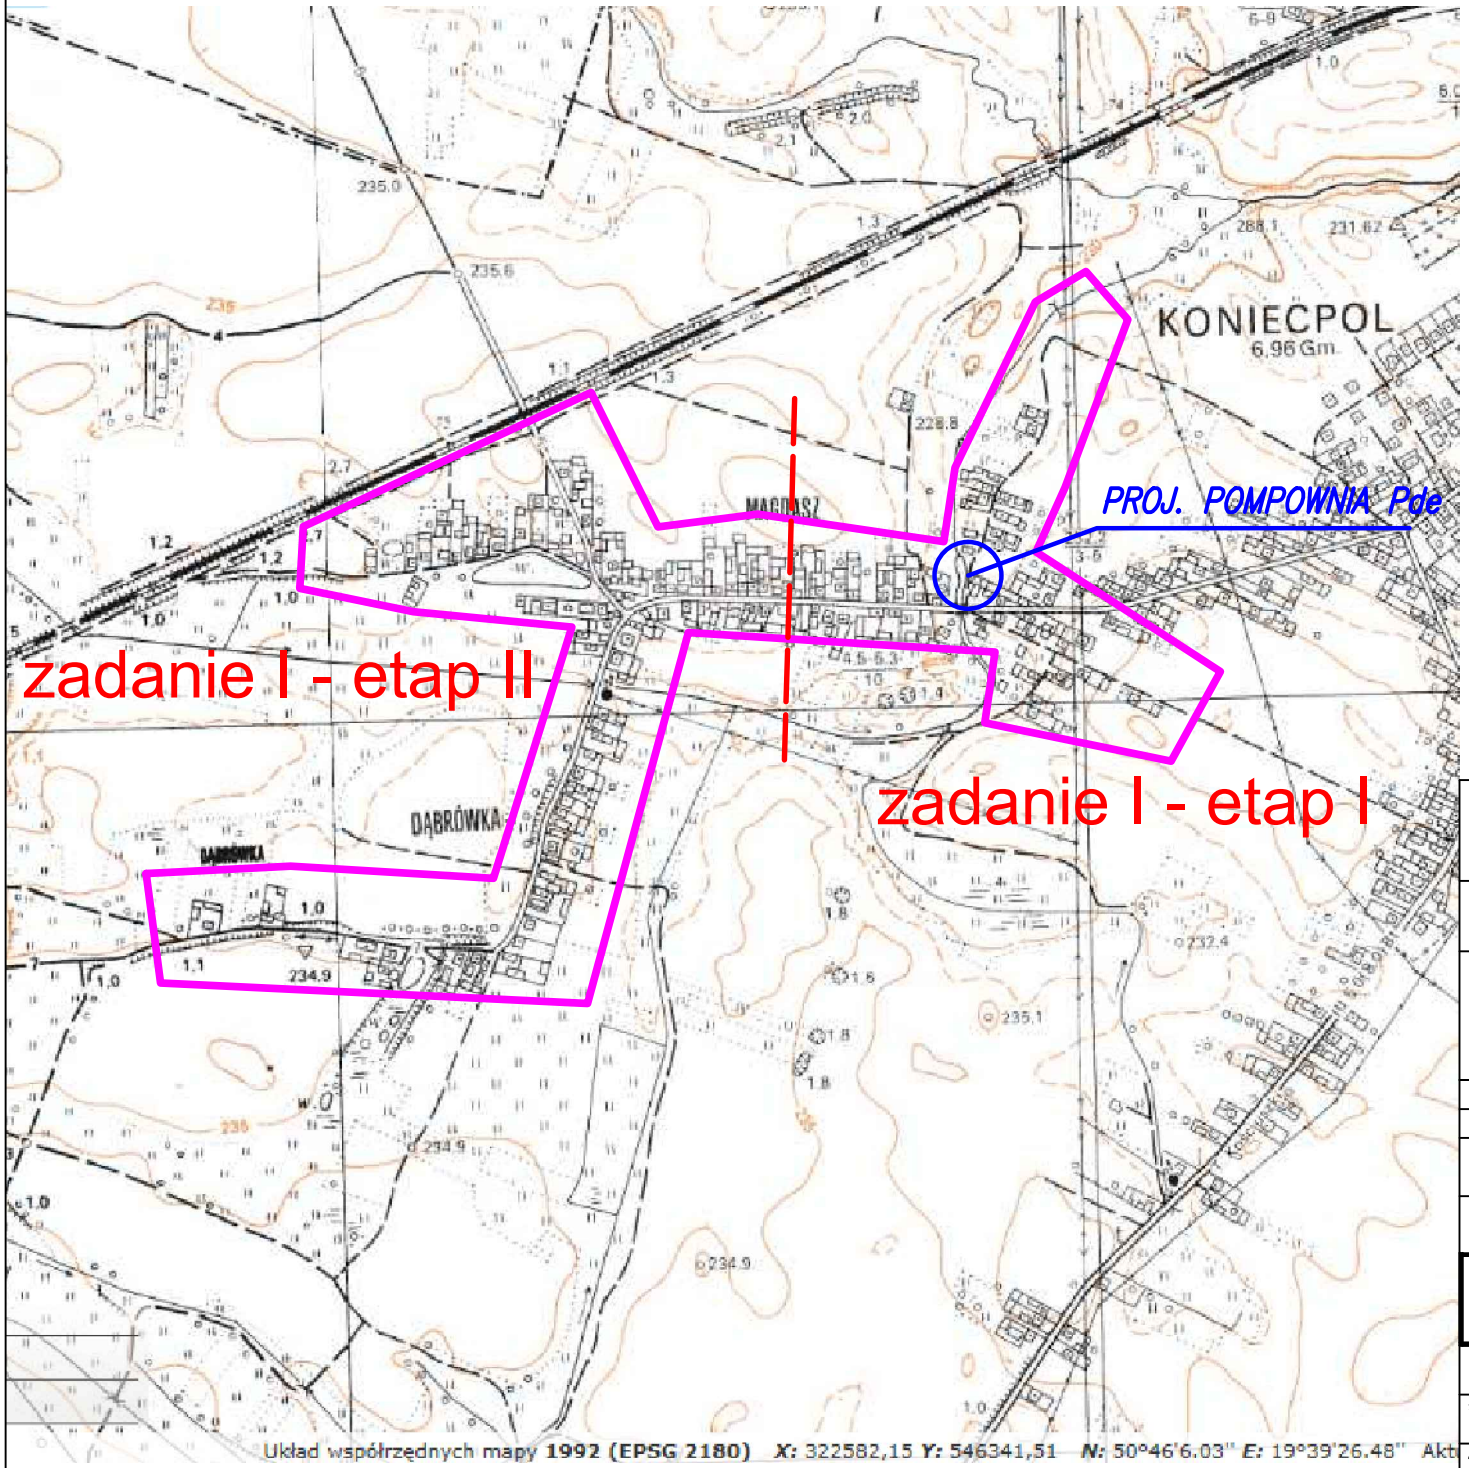


Zakres opracowania - Zadanie II

PRACOWNIA PROJEKTOWA SANKAT
Pracownia Projektowa SANKAT
mgr inż. Katarzyna Październerny
41–508 Chorzów
ul. Główna 10
www.sankat.pl
e–mail: biuro@sankat.pl

INWESTOR:
GMINA KONIECPOL
UL. CHRZĄSTOWSKA 6A, 42–230 KONIECPOL

ZADANIE:
"BUDOWA SIECI KANALIZACJI SANITARNEJ I DESZCZOWEJ W KONIECPOLU: ZADANIE NR I, ZADANIE NR II, ZADANIE NR III"

ZADANIE NR I PN. "DZIELNICA MAGDASZ" – ETAP 1

STADIUM: PROJEKT WYKONAWCZY

BRANŻA: ELEKTROENERGETYCZNA

OPRACOWANIE: PROJEKT WYKONAWCZY
ZASILANIA ENERGETYCZNEGO POMPOWNI ŚCIEKÓW

KATEGORIA OBIEKTU BUDOWLANEGO: XXVI

TYTUŁ RYSUNKU: ORIENTACJA

RYSUNEK NR: EN 01

PROJEKTANT:	MGR INŻ. WIESŁAW ŻOŁNOWSKI UPR.BUD. SLK/2829/POOE/09	SKALA: 1:5000
SPRAWDZAJĄCY:	MGR INŻ. MICHAŁ ŻARNOTAL UPR.BUD. SLK/2013/POOE/07	
AUTOR OPRACOWANIA:	MGR INŻ. WIESŁAW ŻOŁNOWSKI UPR.BUD. SLK/2829/POOE/09	DATA: WRZESIEŃ 2016