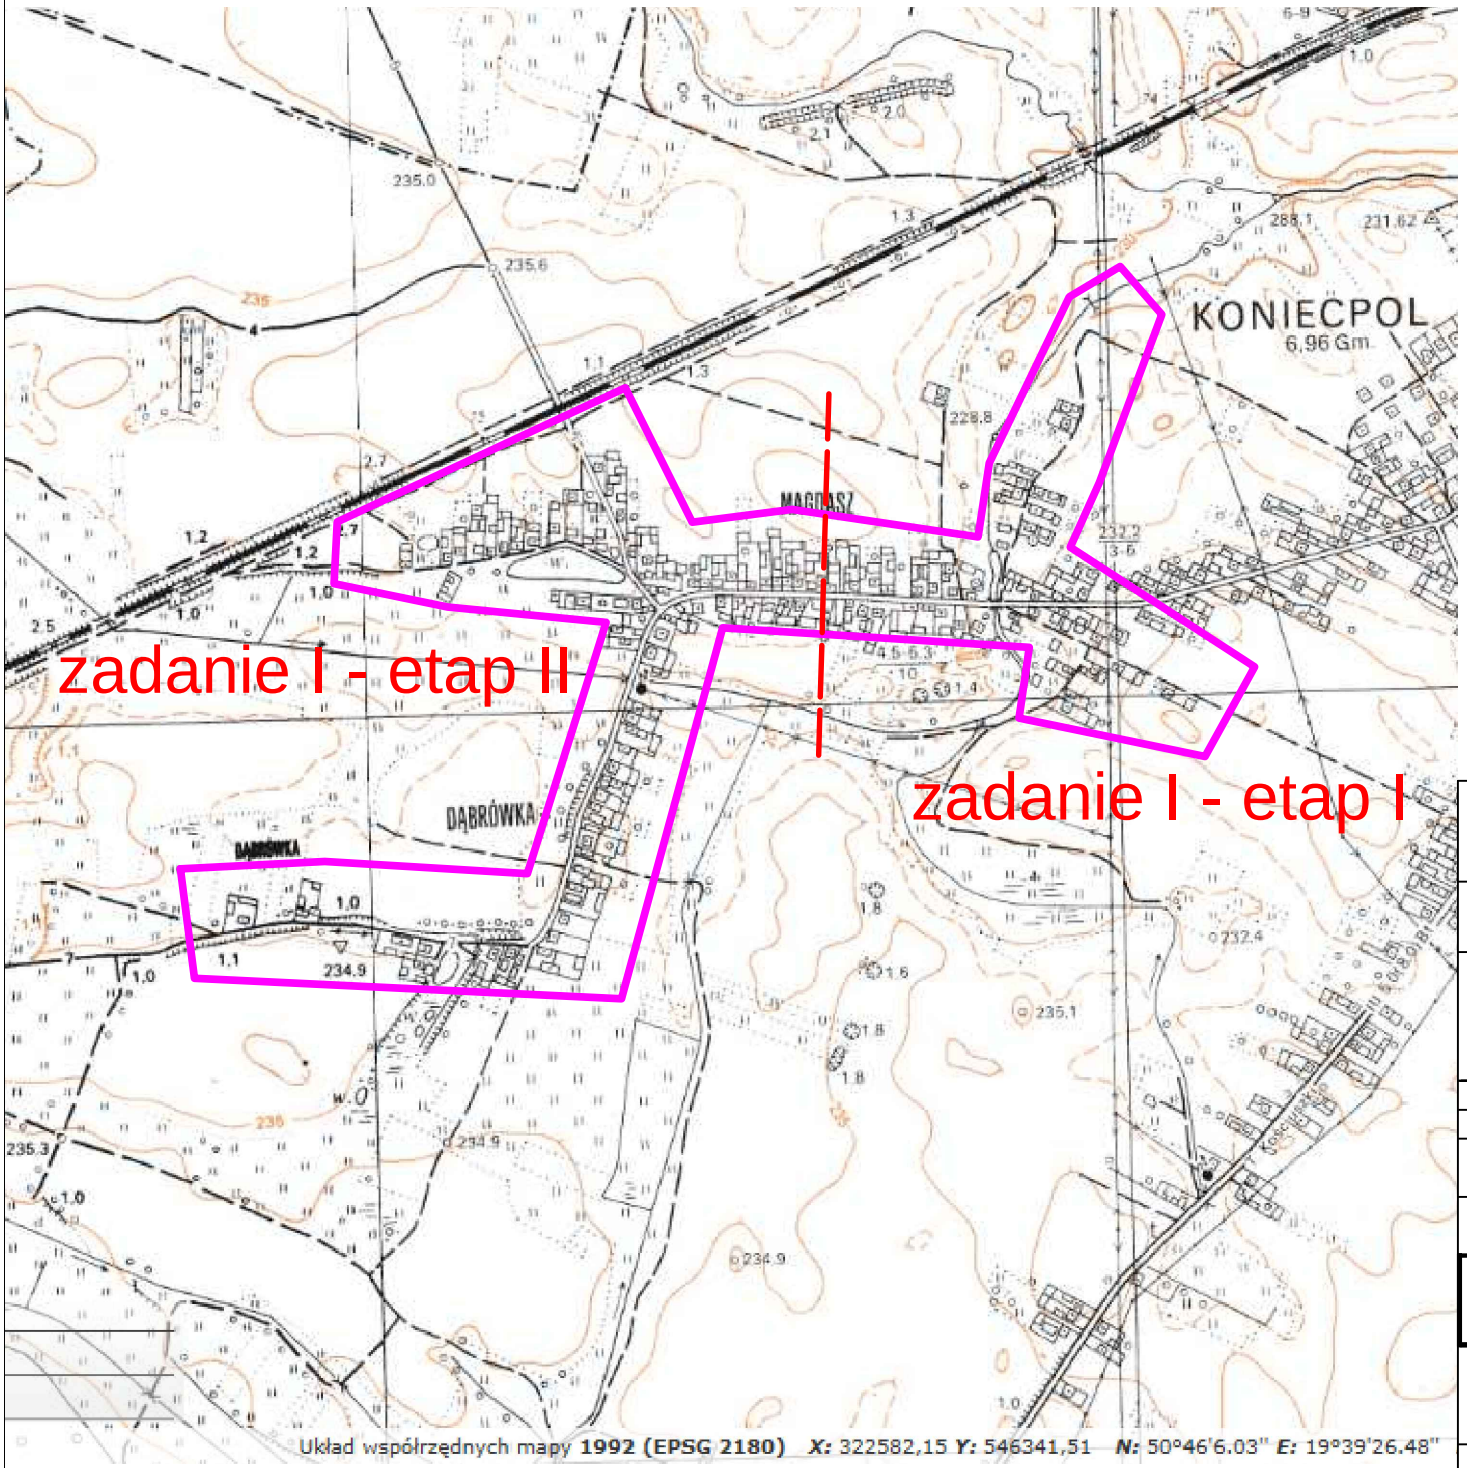


Zakres opracowania - Zadanie I

PRACOWNIA PROJEKTOWA SANKAT

Pracownia Projektowa SANKAT
mgr inż. Katarzyna Październerny
41–508 Chorzów
ul. Główna 10
www.sankat.pl
e–mail: biuro@sankat.pl

INWESTOR:
GMINA KONIECPOL
UL. CHRZĄSTOWSKA 6A, 42–230 KONIECPOL

ZADANIE:
"BUDOWA SIECI KANALIZACJI SANITARNEJ I DESZCZOWEJ W KONIECPOLU: ZADANIE NR I, ZADANIE NR II, ZADANIE NR III"

ZADANIE NR I PN. "DZIELNICA MAGDASZ" – ETAP 1

STADIUM: PROJEKT WYKONAWCZY

BRANŻA: SANITARNA

OPRACOWANIE:
KANALIZACJA DESZCZOWA

KATEGORIA OBIEKTU BUDOWLANEGO: XXVI

TYTUŁ RYSUNKU:
ORIENTACJA

RYSUNEK NR: KD 01

PROJEKTANT:
MGR INŻ. KATARZYNA PAŹDZIERNY UPR.BUD. 644/02
MGR INŻ. KRZYSZTOF NAWROCKI UPR.BUD. SLK/1930/POOS/07

SPRAWDZAJĄCY:
INŻ. MICHAŁ CEBULA UPR.BUD. SLK/1755/POOS/07

SKALA: 1:10000

DATA: WRZESIEŃ 2016