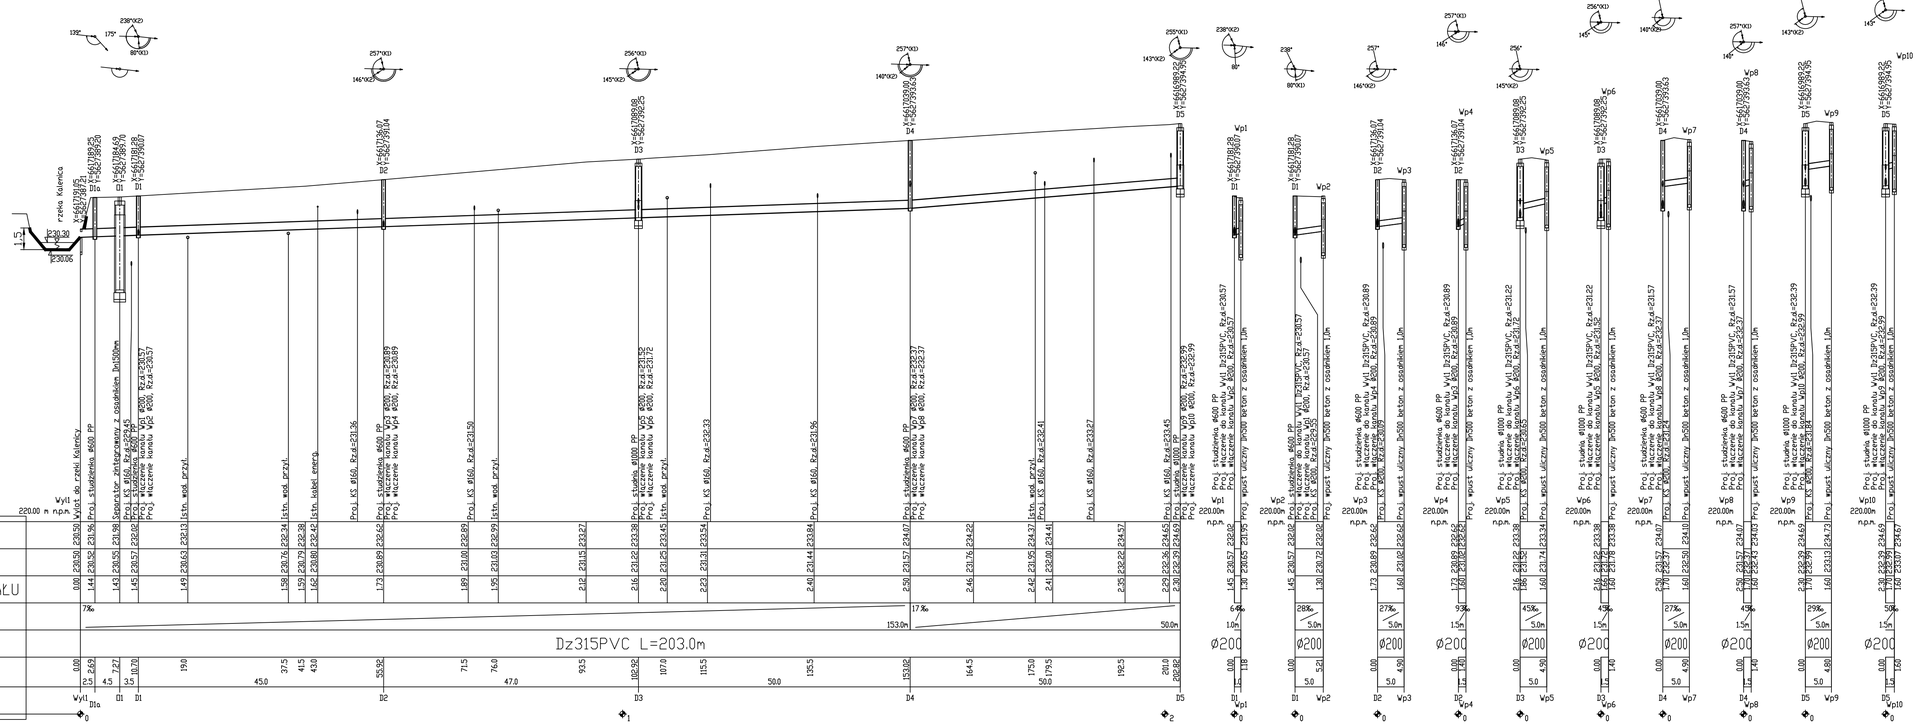


UWAGI:
1. Niniejszy rysunek rozpatrywać łącznie z całą dokumentacją.
2. Integralną częścią dokumentacji jest opis techniczny oraz specyfikacje techniczne wykonania i odbioru robót.

PRACOWNIA PROJEKTOWA SANKAT

Pracownia Projektowa SANKAT
mgr inż. Katarzyna Październy
47-508 Chorzów
ul. Gliwicka 19
www.sankat.pl
e-mail: biuro@sankat.pl

INWESTOR: GMINA KONIECPOL
UL. CHRZĄSTOWSKA 6A, 42-230 KONIECPOL

OBIEKT: "BUDOWA SIECI KANALIZACJI SANITARNEJ I DESZCZOWEJ W KONIECPOLU: ZADANIE NR I, ZADANIE NR II, ZADANIE NR III"
ZADANIE NR I PN. "DZIELNICA MAGDASZ" – ETAP 1

STADIUM: PROJEKT WYKONAWCZY
BRANŻA: SANITARNA
OPRACOWANIE: KANALIZACJA DESZCZOWA
KATEGORIA OBIEKTU BUDOWLANEGO: XXVI

TYTUŁ RYSUNKU: PROFIL PODŁUŻNY UL. PRZEDMIEŚCIE MAGDASZ
RYSUNEK NR: KD 03.01

PROJEKTOWAŁ: MGR INŻ. KATARZYNA PAŹDZIERNY UPR.BUD. 644/02
MGR INŻ. KRZYSZTOF NAWROCKI UPR.BUD. SLA/1930/POOS/07
SPRAWDZAŁ(A): INŻ. MICHAŁ CIEBIŁA UPR.BUD. SLA/1706/POOS/07

SKALA: 1:100/500
DATA: WRZESIEŃ 2016