
UWAGI:
1. Niniejszy rysunek rozpatrywać łącznie z całą dokumentacją.
2. Integralną częścią dokumentacji jest opis techniczny oraz specyfikacje techniczne wykonania i odbioru robót.

SCHEMAT UMOCNIENIA WYLOTU DO RZEKI KALENICY

wylot Wyl1

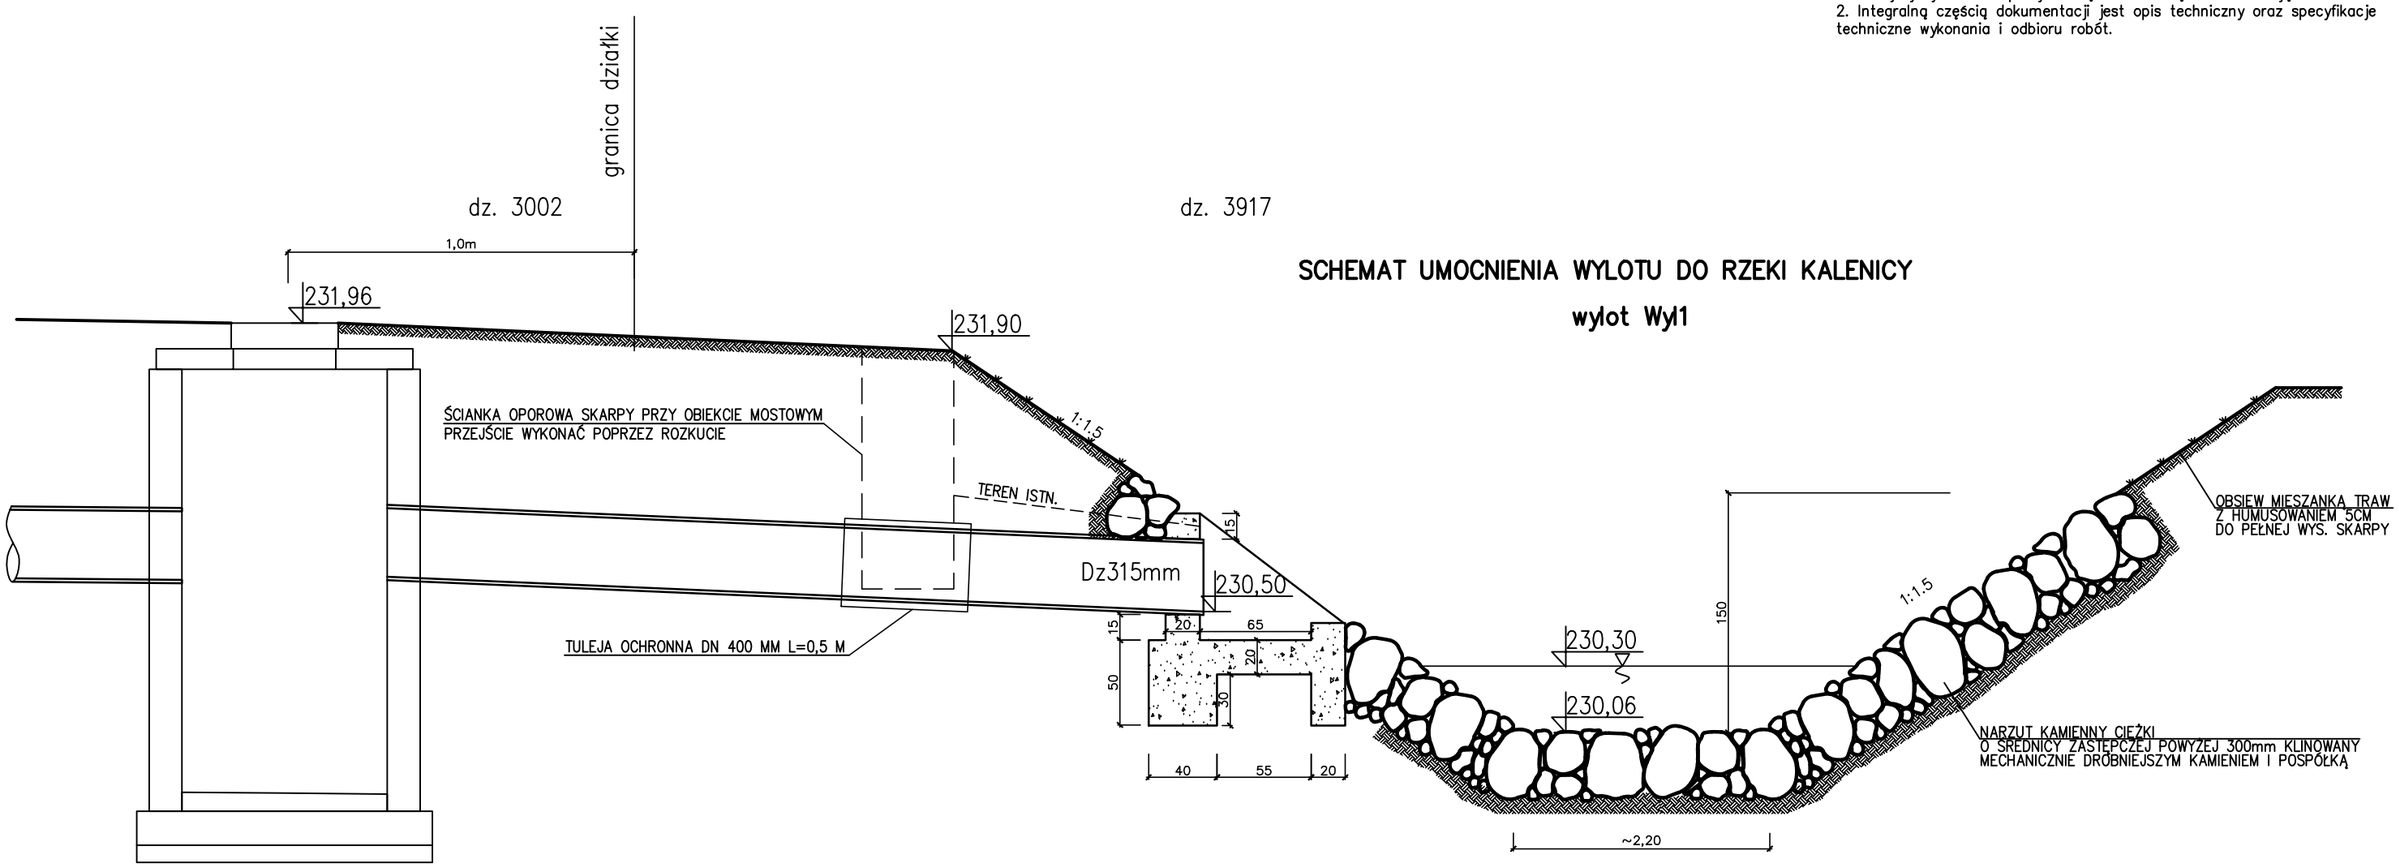

UWAGA:

1. KAMIEŃ UŻYTY DO WYKONANIA NARZUTU POWNIEN SPEŁNIAĆ WYMAGANIA NORMY PN–EN–13383–1 KANIEŃ DO ROBÓT HYDROTECHNICZNYCH.
2. DNO I SKARPY UMOCNIĆ 5 M POWYŻEJ ORAZ PONIŻEJ WYLOTU DO OBIEKTU MOSTOWEGO

PRACOWNIA PROJEKTOWA SANKAT

Pracownia Projektowa SANKAT
mgr inż. Katarzyna Październy
41–508 Chorzów
ul. Główna 10
www.sankat.pl
e–mail: biuro@sankat.pl

INWESTOR: GMINA KONIECPOL
UL. CHRZĄSTOWSKA 6A, 42–230 KONIECPOL

ZADANIE: "BUDOWA SIECI KANALIZACJI SANITARNEJ I DESZCZOWEJ W KONIECPOLU: ZADANIE NR I, ZADANIE NR II, ZADANIE NR III"
ZADANIE NR I PN. "DZIELNICA MAGDASZ" – ETAP 1

STADIUM: PROJEKT WYKONAWCZY

BRANŻA: SANITARNA

OPRACOWANIE: KANALIZACJA DESZCZOWA

KATEGORIA OBIEKTU BUDOWLANEGO: XXVI

TYTUŁ RYSUNKU: SCHEMAT UMOCNIENIA WYLOTU

RYSUNEK NR: KD 06

PROJEKTANT: MGR INŻ. KATARZYNA PAŹDZIERNY UPR.BUD. 644/02
MGR INŻ. KRZYSZTOF NAWROCKI UPR.BUD. SLK/1930/POOS/07
SPRAWDZAJĄCY: INŻ. MICHAŁ CEBULA UPR.BUD. SLK/1755/POOS/07

SKALA: ---

DATA: WRZESIEŃ 2016