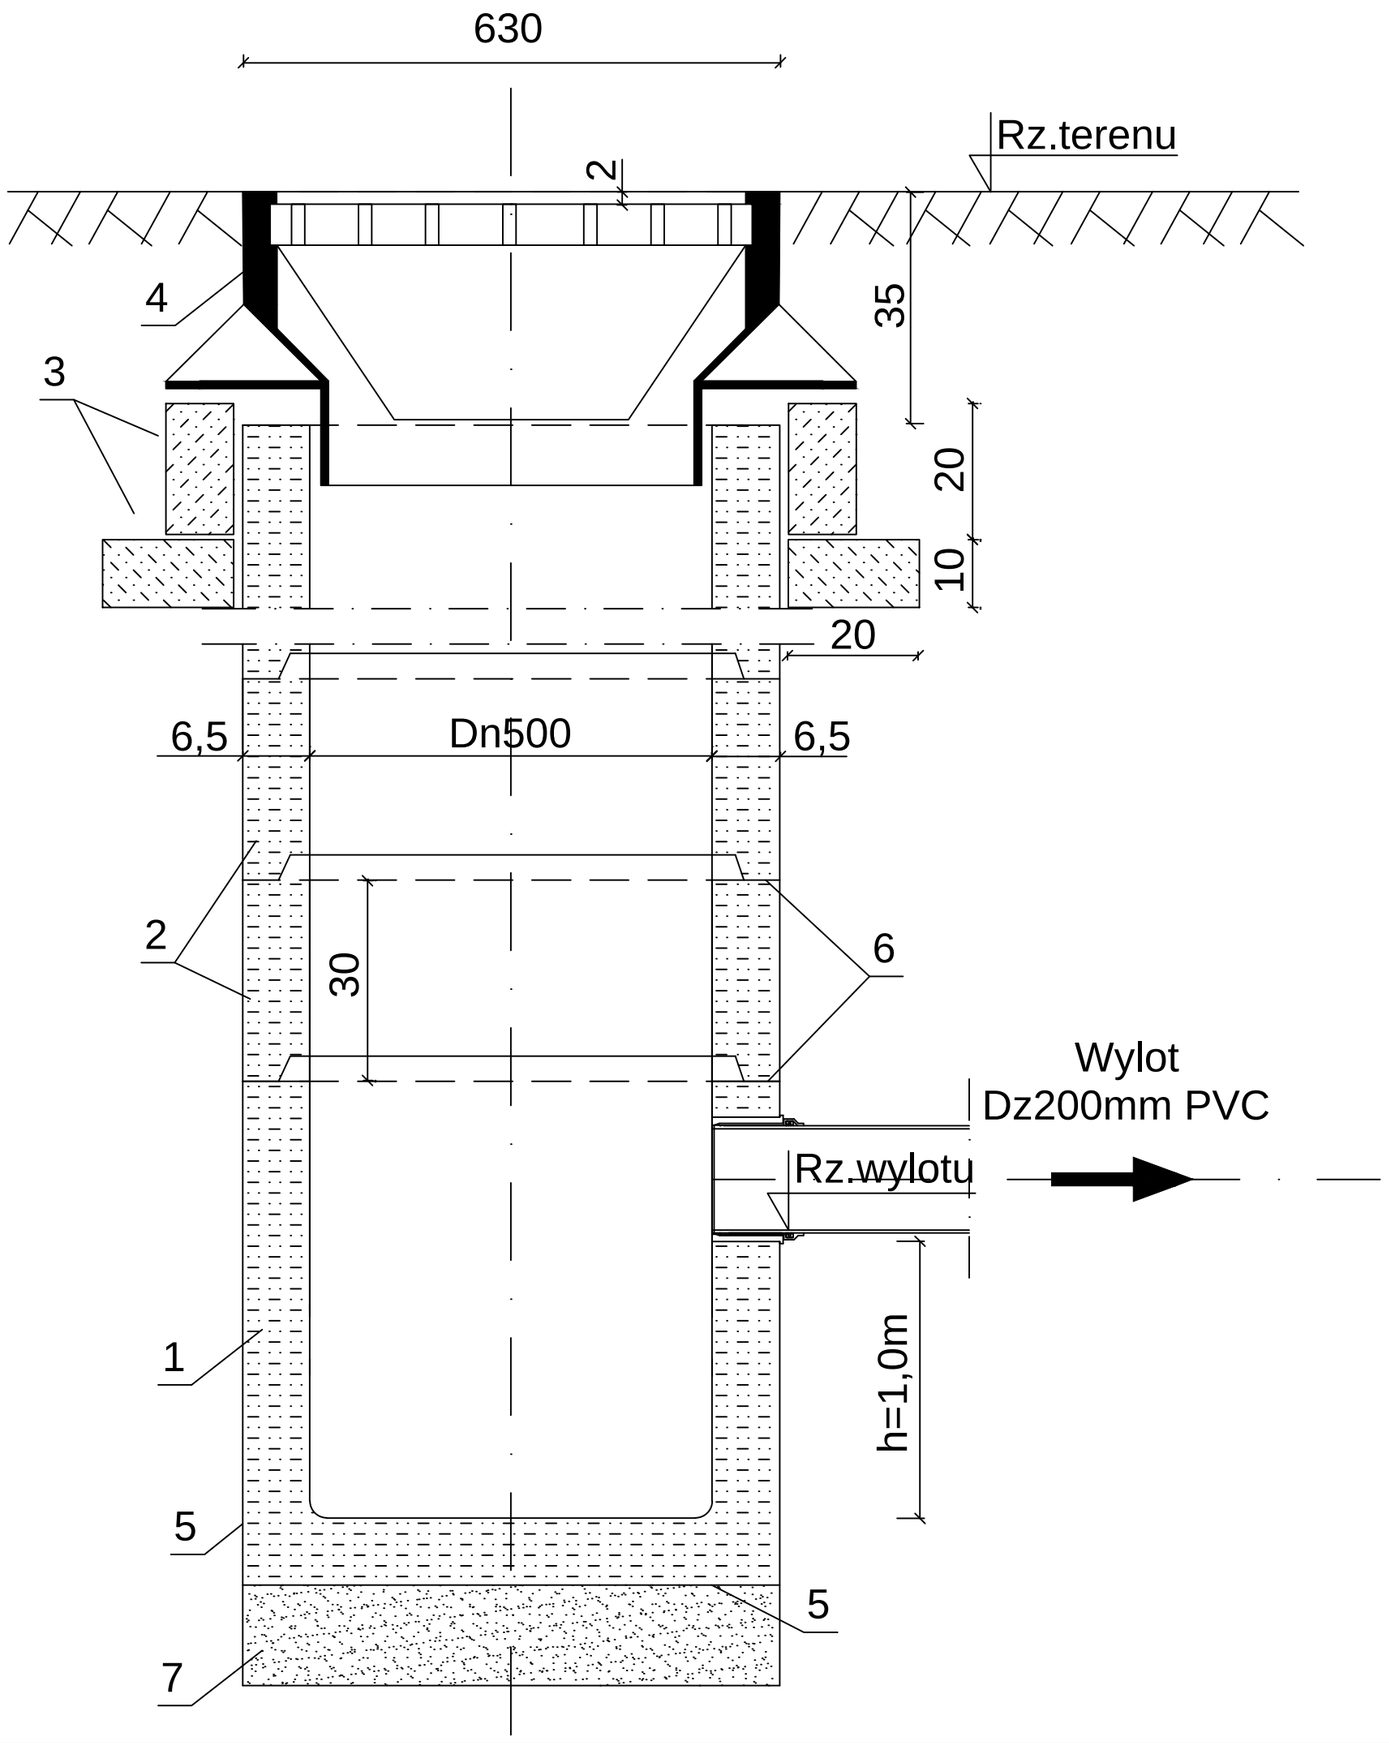


UWAGI/LEGENDA:

I. Niniejszy rysunek rozpatrywać łącznie z całą dokumentacją.
II. Integralną częścią dokumentacji jest opis techniczny.
III. Rzędne wysokościowe oraz lokalizacja wpustów wg projektu branży drobowej.

1. Monolityczny, betonowy, prefabrykowany spód z osadnikiem dla wpustu deszczowego Dn500mm.
2. Kręgi betonowe Dn500mm prefabrykowane B45.
3. Krąg odciążający prefabrykowany o średnicy wewn. Dn635mm.
4. Prefabrykowana skrzynka żeliwna z kratką dla wpustów deszczowych Dn500mm.
5. Powierzchnię ścian studzienki wpustu stykające się z gruntem należy zaizolować materiałem bitumicznym posiadającym aprobatę techniczną np. BITIZOL 2R+P.
6. Zaprawa cementowa.
7. Podsypka piaskowa 30cm w gruntach nienawodnionych spoistych; w gruntach nawodnionych podsypka filtracyjna.

PRACOWNIA PROJEKTOWA SANKAT
Pracownia Projektowa SANKAT
mgr inż. Katarzyna Październerny
41–508 Chorzów
ul. Główna 10
www.sankat.pl
e–mail: biuro@sankat.pl

INWESTOR: GMINA KONIECPOL
UL. CHRZĄSTOWSKA 6A, 42–230 KONIECPOL

ZADANIE: "BUDOWA SIECI KANALIZACJI SANITARNEJ I DESZCZOWEJ W KONIECPOLU: ZADANIE NR I, ZADANIE NR II, ZADANIE NR III"
ZADANIE NR I PN. "DZIELNICA MAGDASZ" – ETAP 1

STADIUM: PROJEKT WYKONAWCZY
BRANŻA: SANITARNA
OPRACOWANIE: KANALIZACJA DESZCZOWA
KATEGORIA OBIEKTU BUDOWLANEGO: XXVI

TYTUŁ RYSUNKU: WPUST ULICZNY DN 500 MM
RYSUNEK NR: KD 07

PROJEKTANT: MGR INŻ. KATARZYNA PAŹDZIERNY UPR.BUD. 644/02
MGR INŻ. KRZYSZTOF NAWROCKI UPR.BUD. SLK/1930/POOS/07
SPRAWDZAJĄCY: INŻ. MICHAŁ CEBULA UPR.BUD. SLK/1755/POOS/07
SKALA: ---
DATA: WRZESIEŃ 2016